



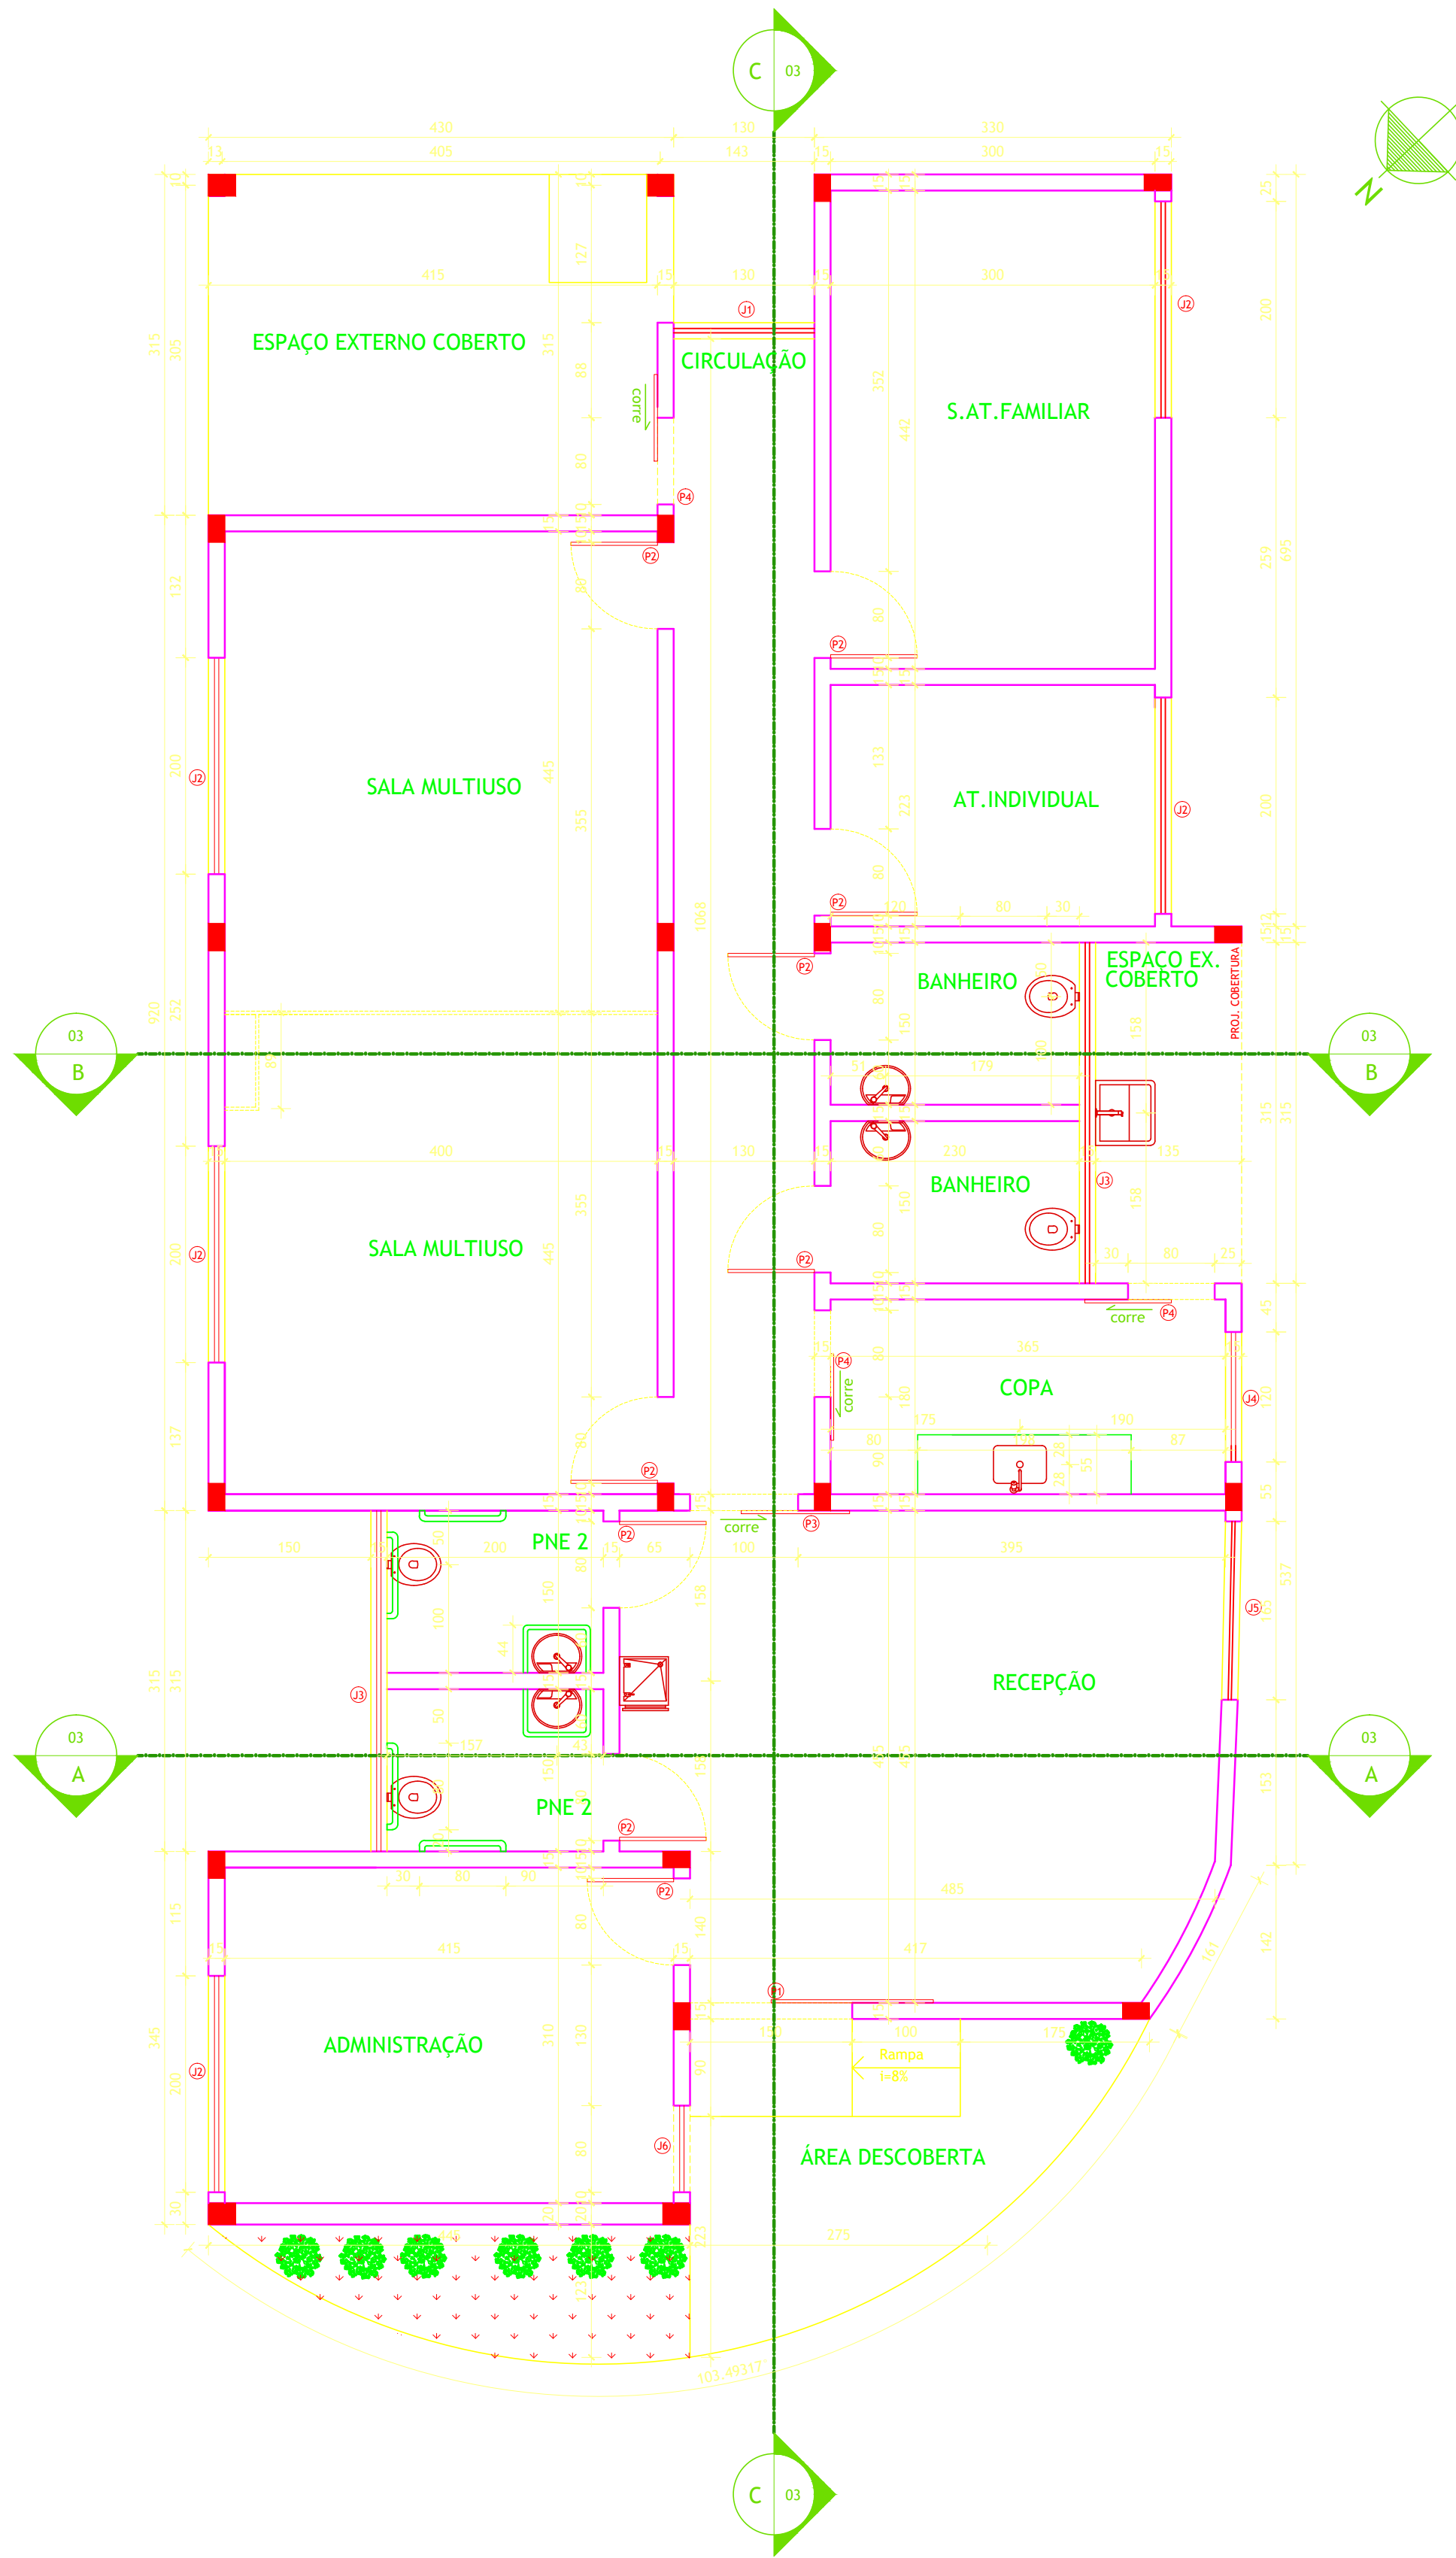


PLANTA BAIXA
ESCALA 1/50


QUADRO RESUMO - PORTAS					QUADRO RESUMO - JANELAS				
LEGENDA	DIMENSÃO	TIPO	MATERIAL	QNT	LEGENDA	DIMENSÃO	TIPO	MATERIAL	QNT
P1	150x210	correr	metal.vvd.	1	J1	130x200/30	basculante	metal.vvd.	1
P2	80x210	300x	metalão	9	J2	200x100/110	basculante	metal.vvd.	5
P3	100x210	correr	metalão	1	J3	315x60/200	basculante	metal.vvd.	2
P4	80x210	correr	metalão	3	J4	120x60/200	basculante	metal.vvd.	1
					J5	165x200/30	basculante	metal.vvd.	1
					J6	80x200/30	basculante	metal.vvd.	1

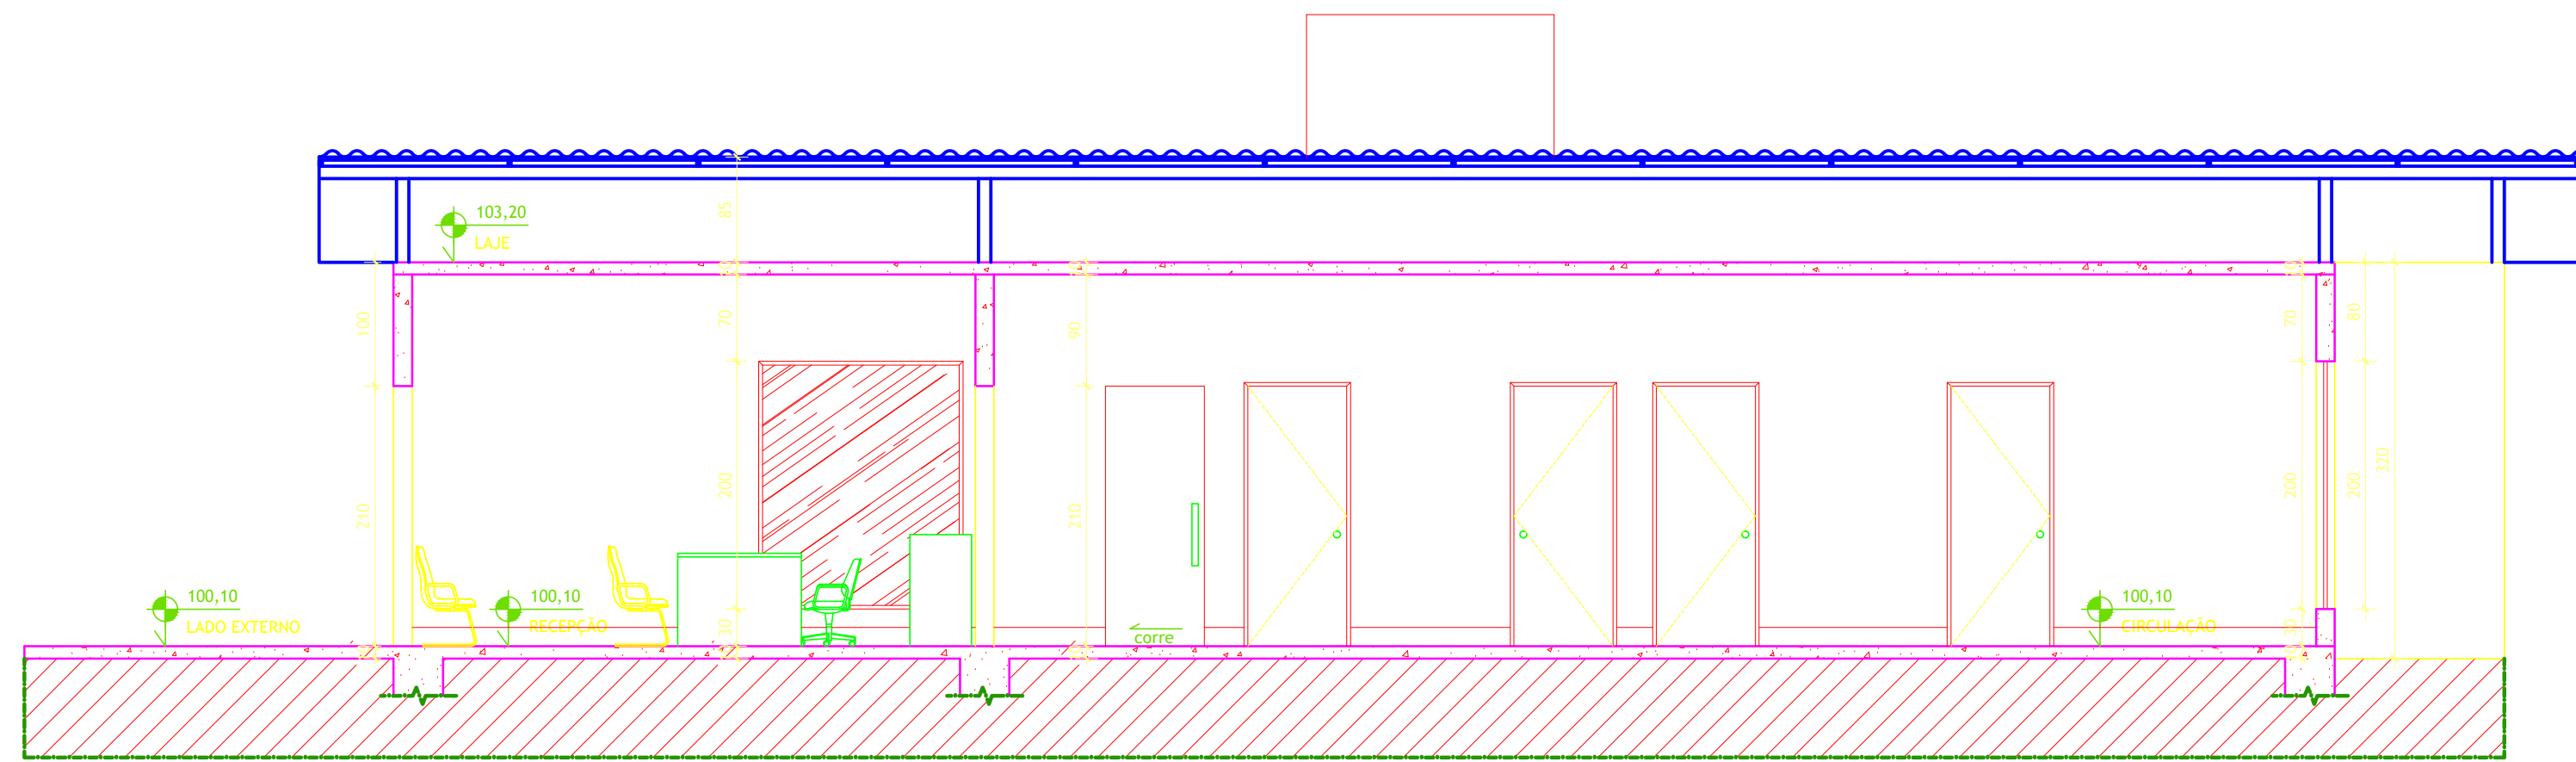


CORTE CC
ESCALA 1/50

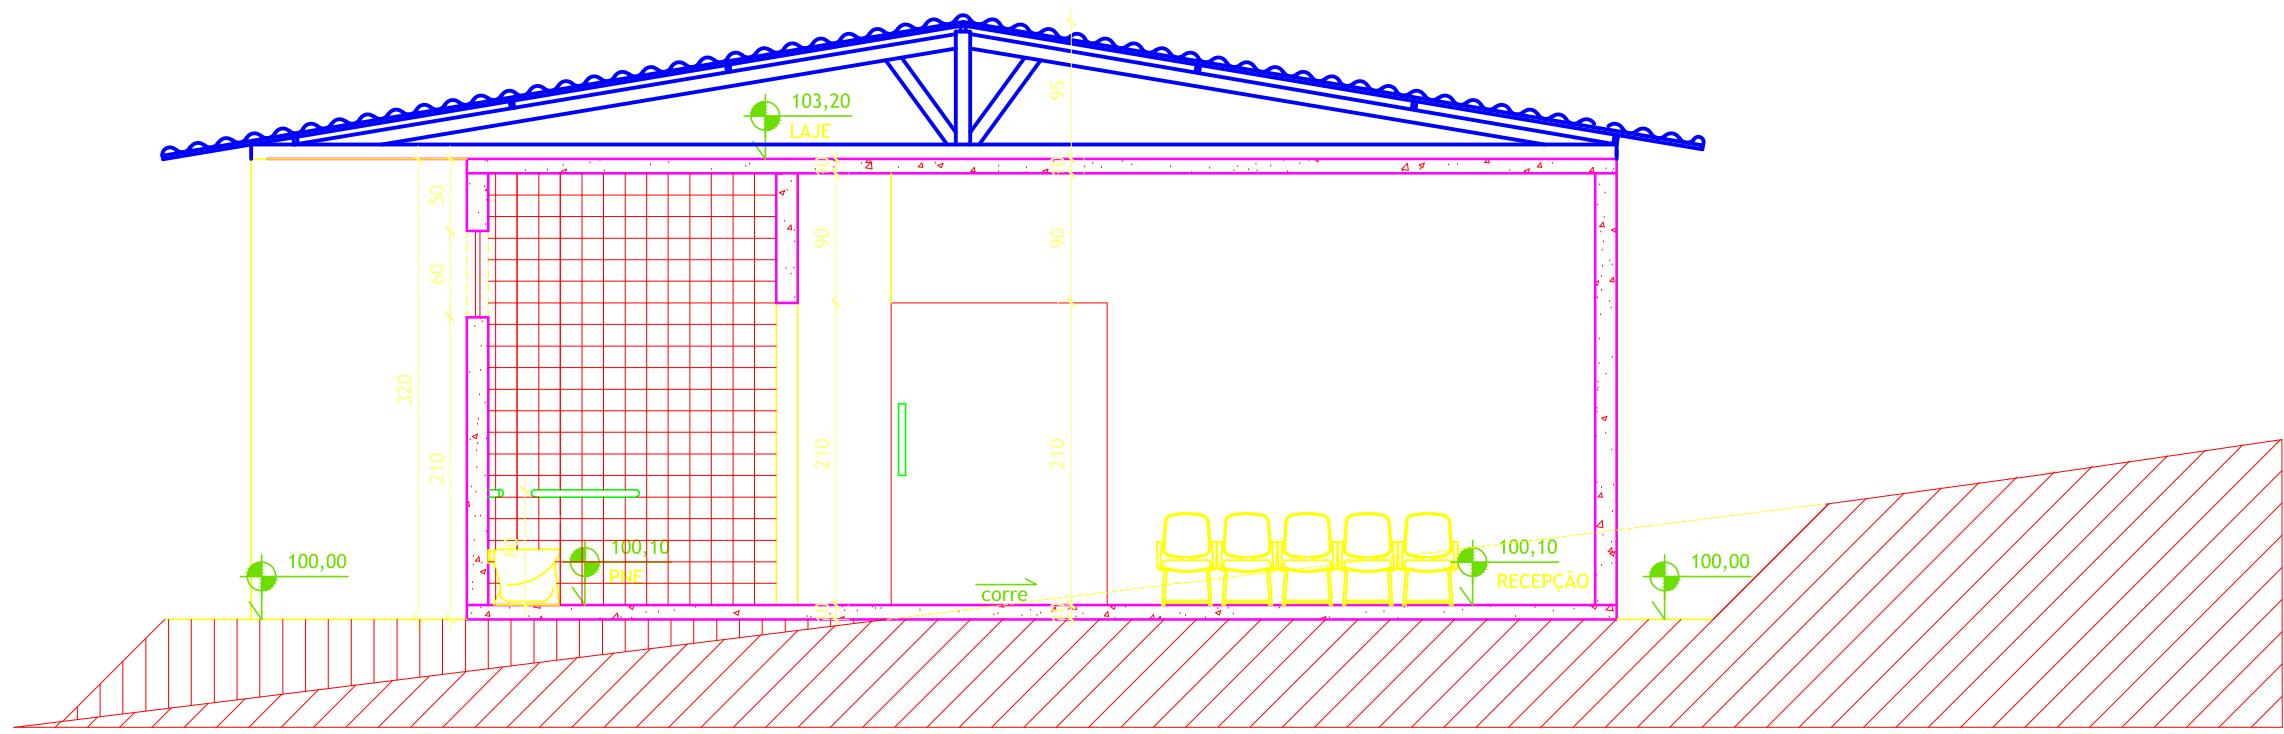


CORTE AA
ESCALA 1/50

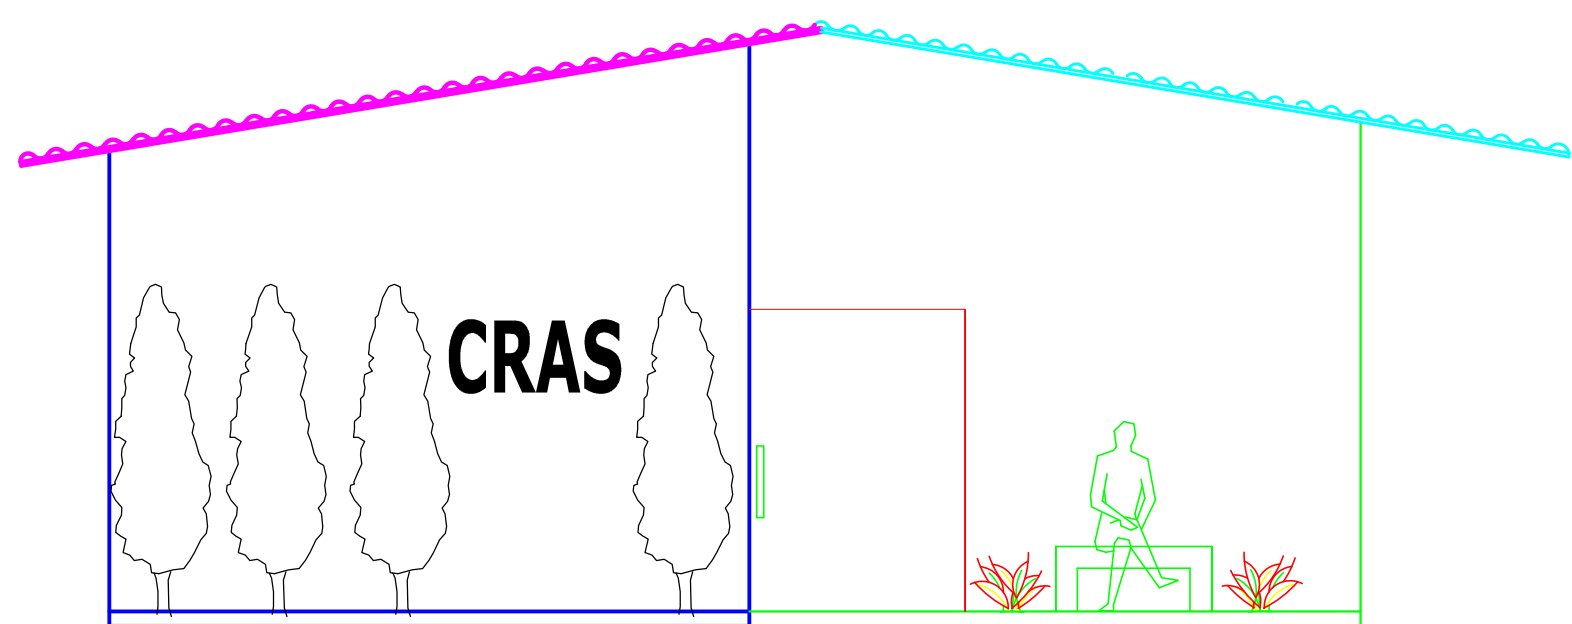


FACHADA FRONTAL
ESCALA 1/50

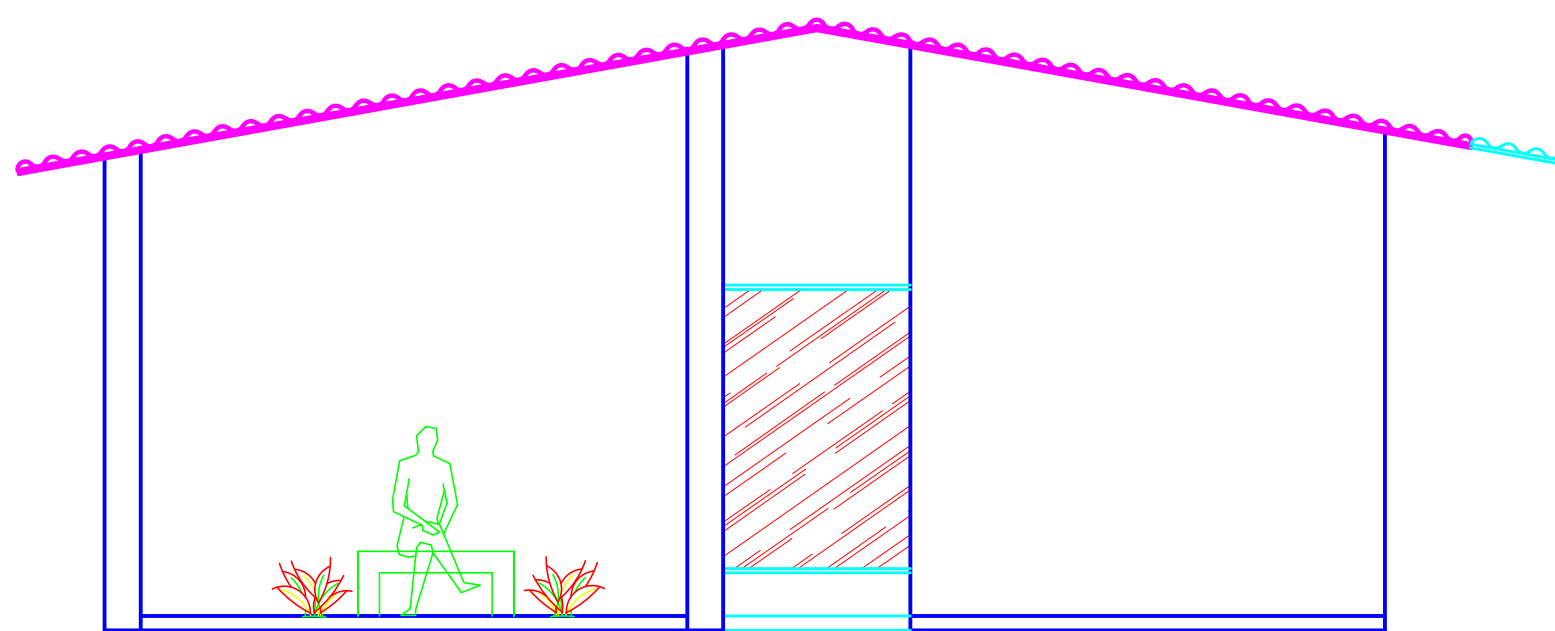


FACHADA POSTERIOR
ESCALA 1/50

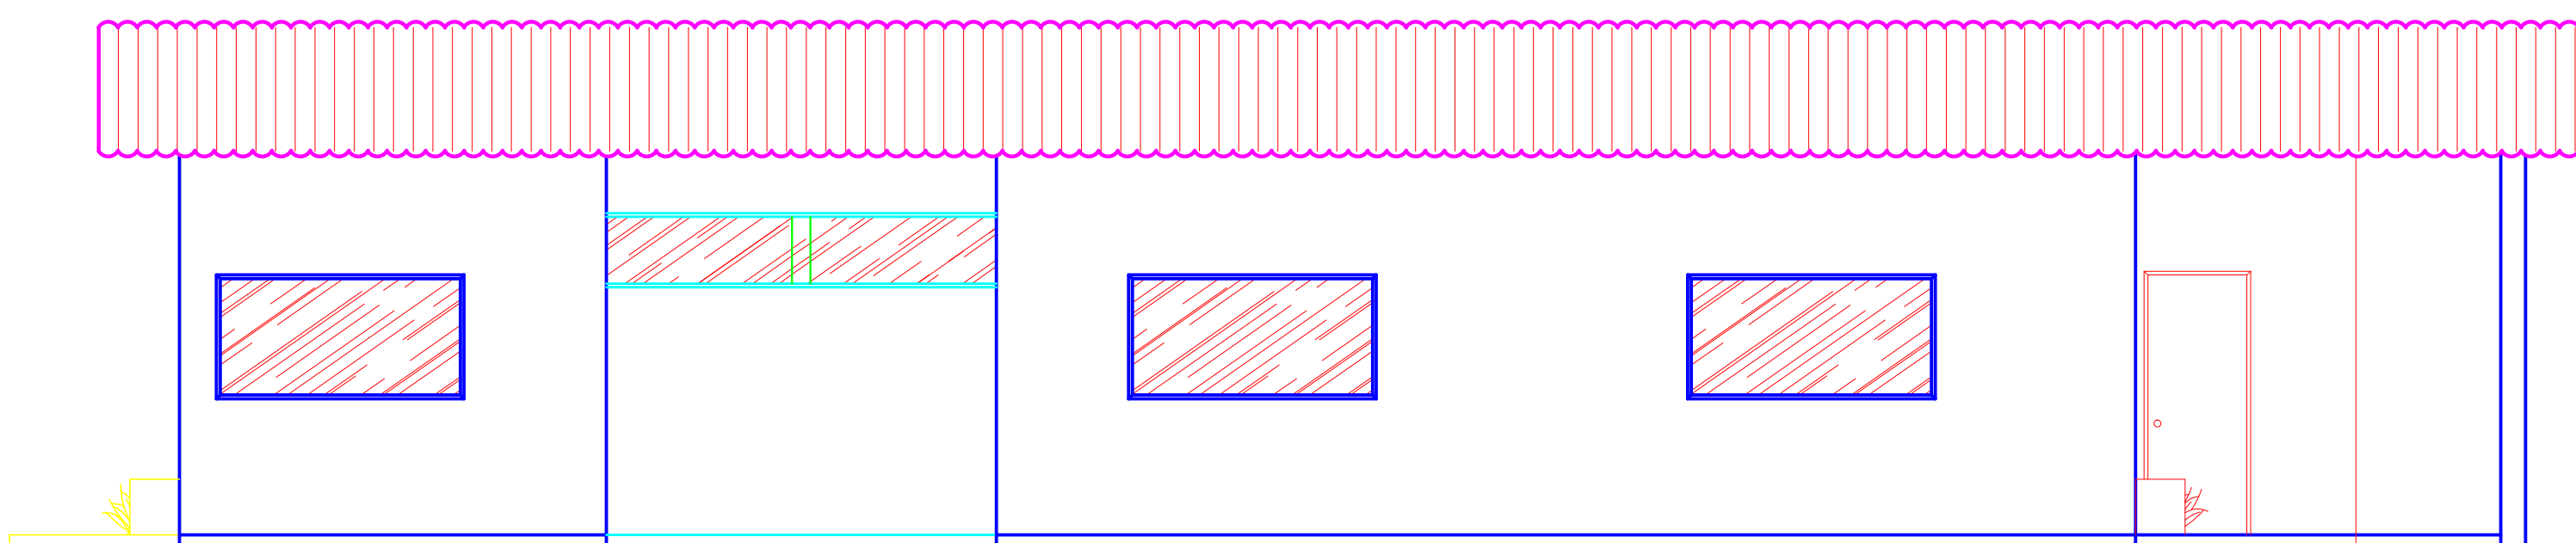


FACHADA LATERAL ESQUERDA
ESCALA 1/50

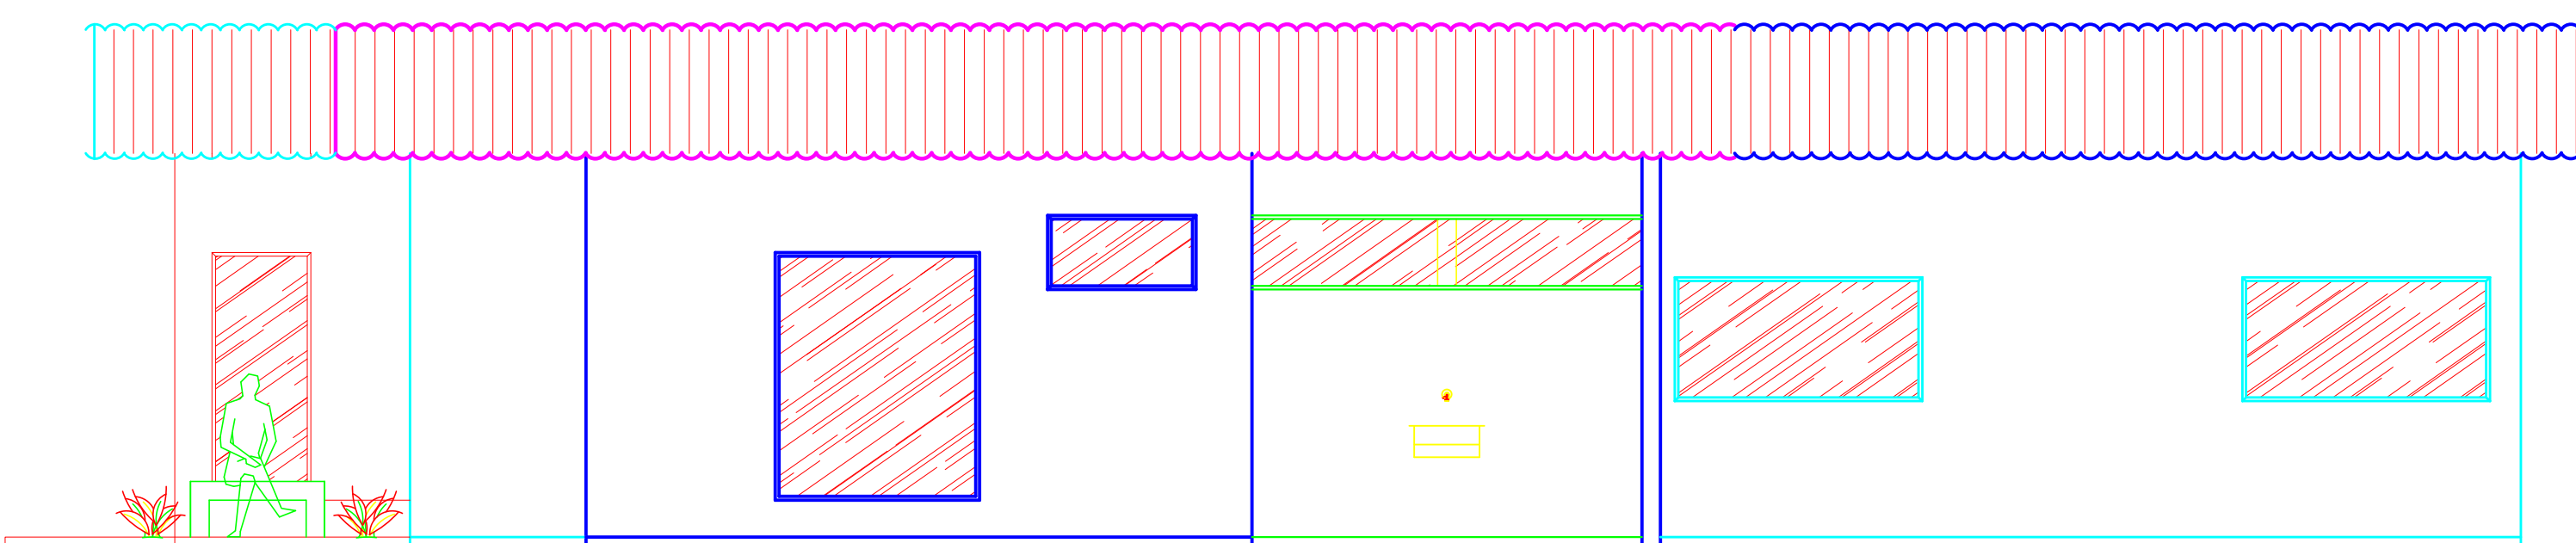


FACHADA LATERAL DIREITA
ESCALA 1/50

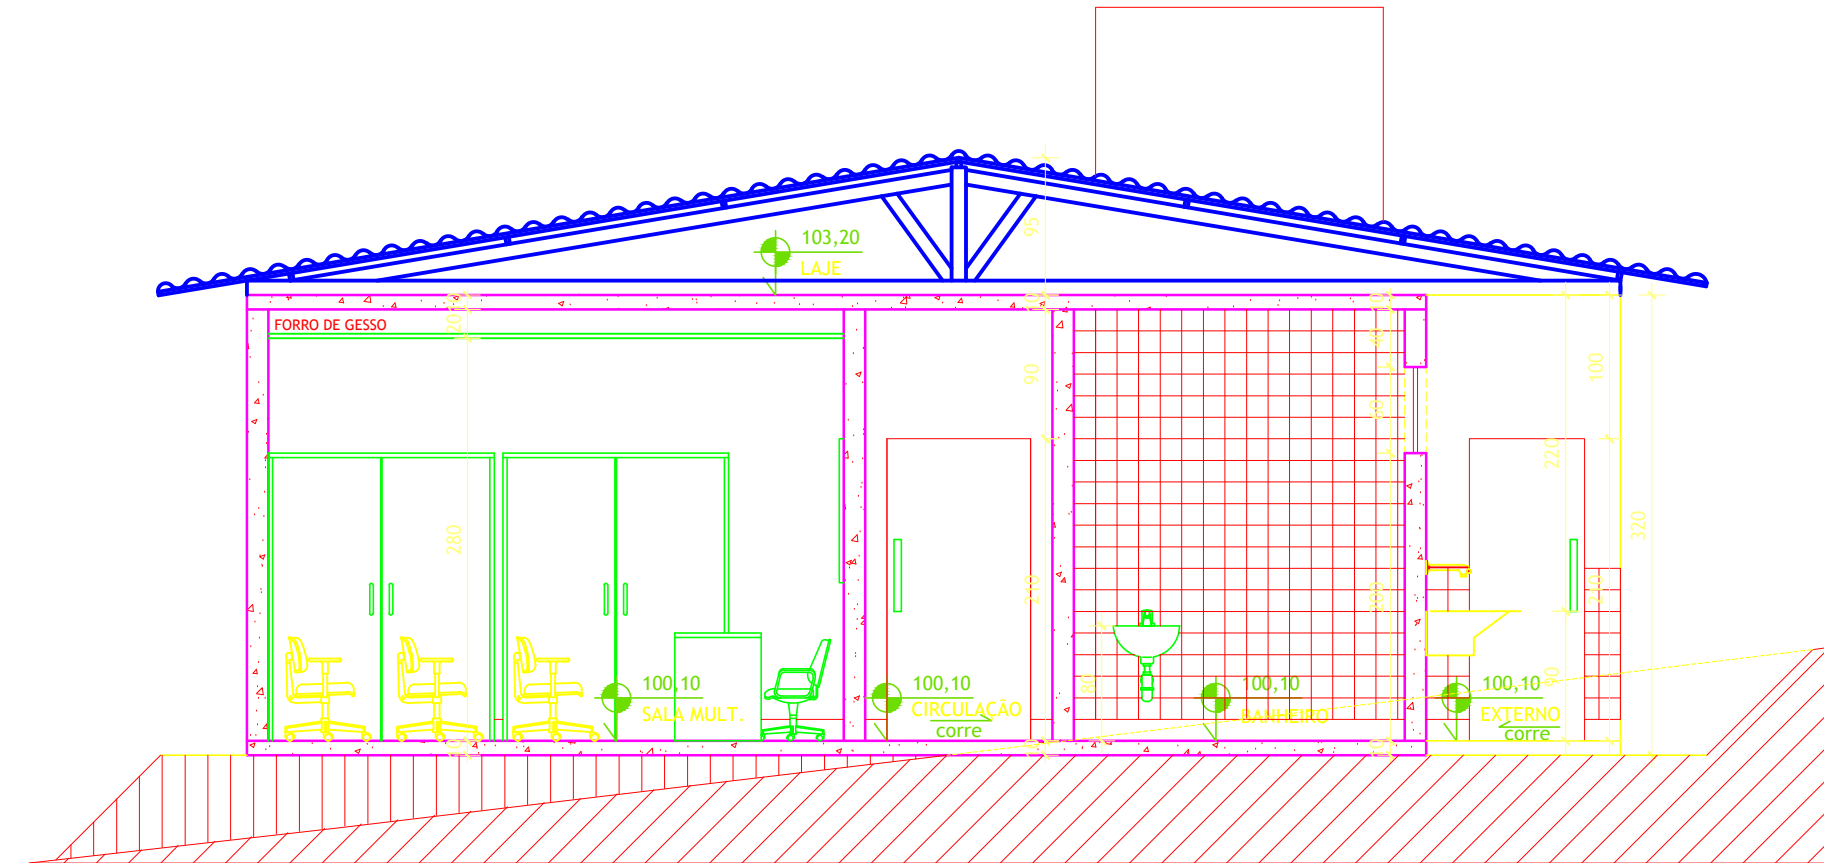

CORTE BB
ESCALA 1/50

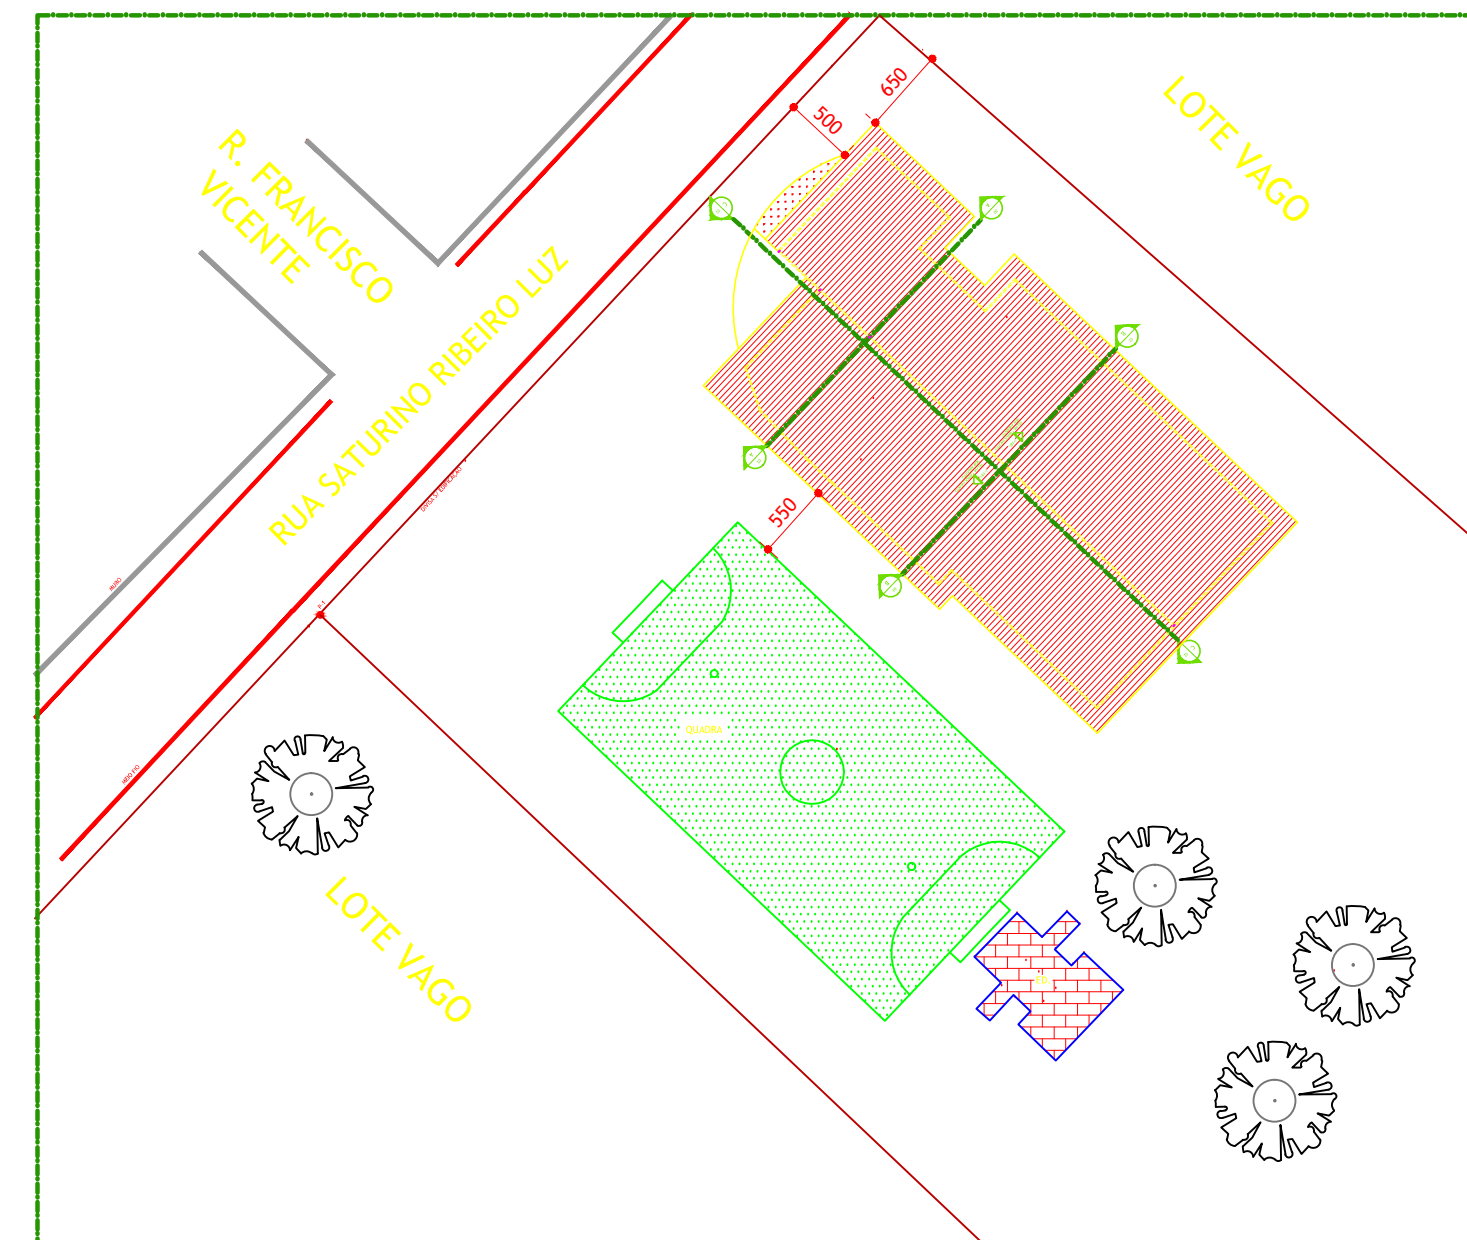


PLANTA DE SITUAÇÃO E LOCALIZAÇÃO
ESCALA 1/500

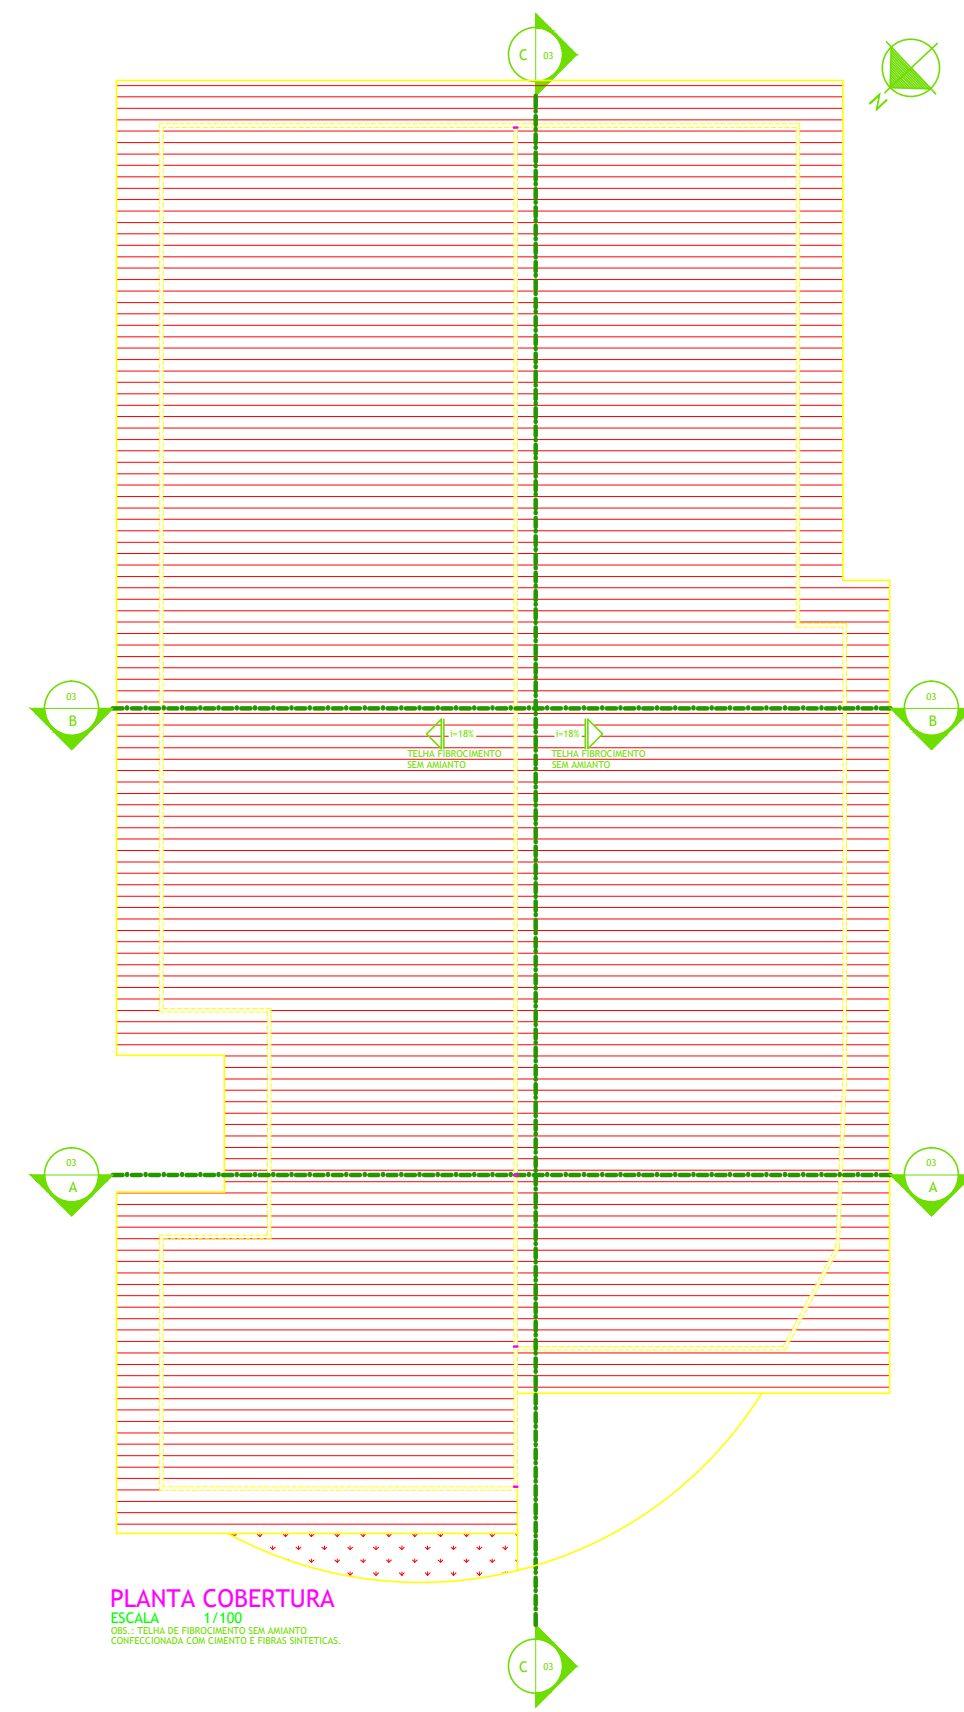

PLANTA COBERTURA
ESCALA 1/50



PERFIL LONGITUDINAL
ESCALA 1/50

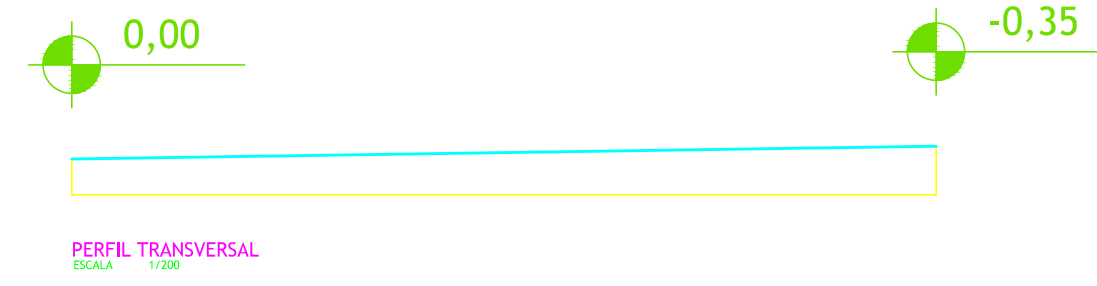

PERFIL TRANSVERSAL
ESCALA 1/50

USO DA FAIXA			
EDIFICAÇÃO			
ÁREA TOTAL A CONSTRUIR	170,49m²	ÁREA LÍQUIDA ADQUIRIDA	
ÁREA A DESCONTAR		CORFICIENTE DE APROVEITAMENTO	0,15
ÁREA LÍQUIDA RESIDENCIAL		TAXA DE OCUPAÇÃO	15,49%
ÁREA LÍQUIDA NÃO RESIDENCIAL	170,49m²	TAXA DE PERMEABILIDADE	14%
TERRENO			
CP	CADASTRO TÉCNICO		ÁREA DO TERRENO
TERRENO EM DESCONFORMIDADE COM CP - PORTARIA 511/54	QUADRA		921,68m²
ZONAMENTO	ADI	SM	NÃO
LOGRADOURO			
NOME NUMERAÇÃO	CÓDIGO	CLASSIF. VARIA	LARGURA
RUA SATURNINO RIBEIRO DA LUZ			
PROPRIETÁRIO			
PREFEITURA MUNICIPAL DE CAPIM BRANCO		18.314.617/0001-47	
RESPONSÁVEL TÉCNICO		CASSIA CRISTINA SILVA	
PROJETO		MG 85.304/D	
DETALHE			
PLANTA, CORTES, FACHADAS, PERFS, COBERTURA, SITUAÇÃO.			
USO			
NÃO RESIDENCIAL			
TÍTULO			
PROJETO EXECUTIVO - CRAS			
BARRIO	CÓDIGO	QUARTERÃO	LOTE
REPRESA			
REGIONAL	ÍNDICE IPTU		01/01
			ARG.