




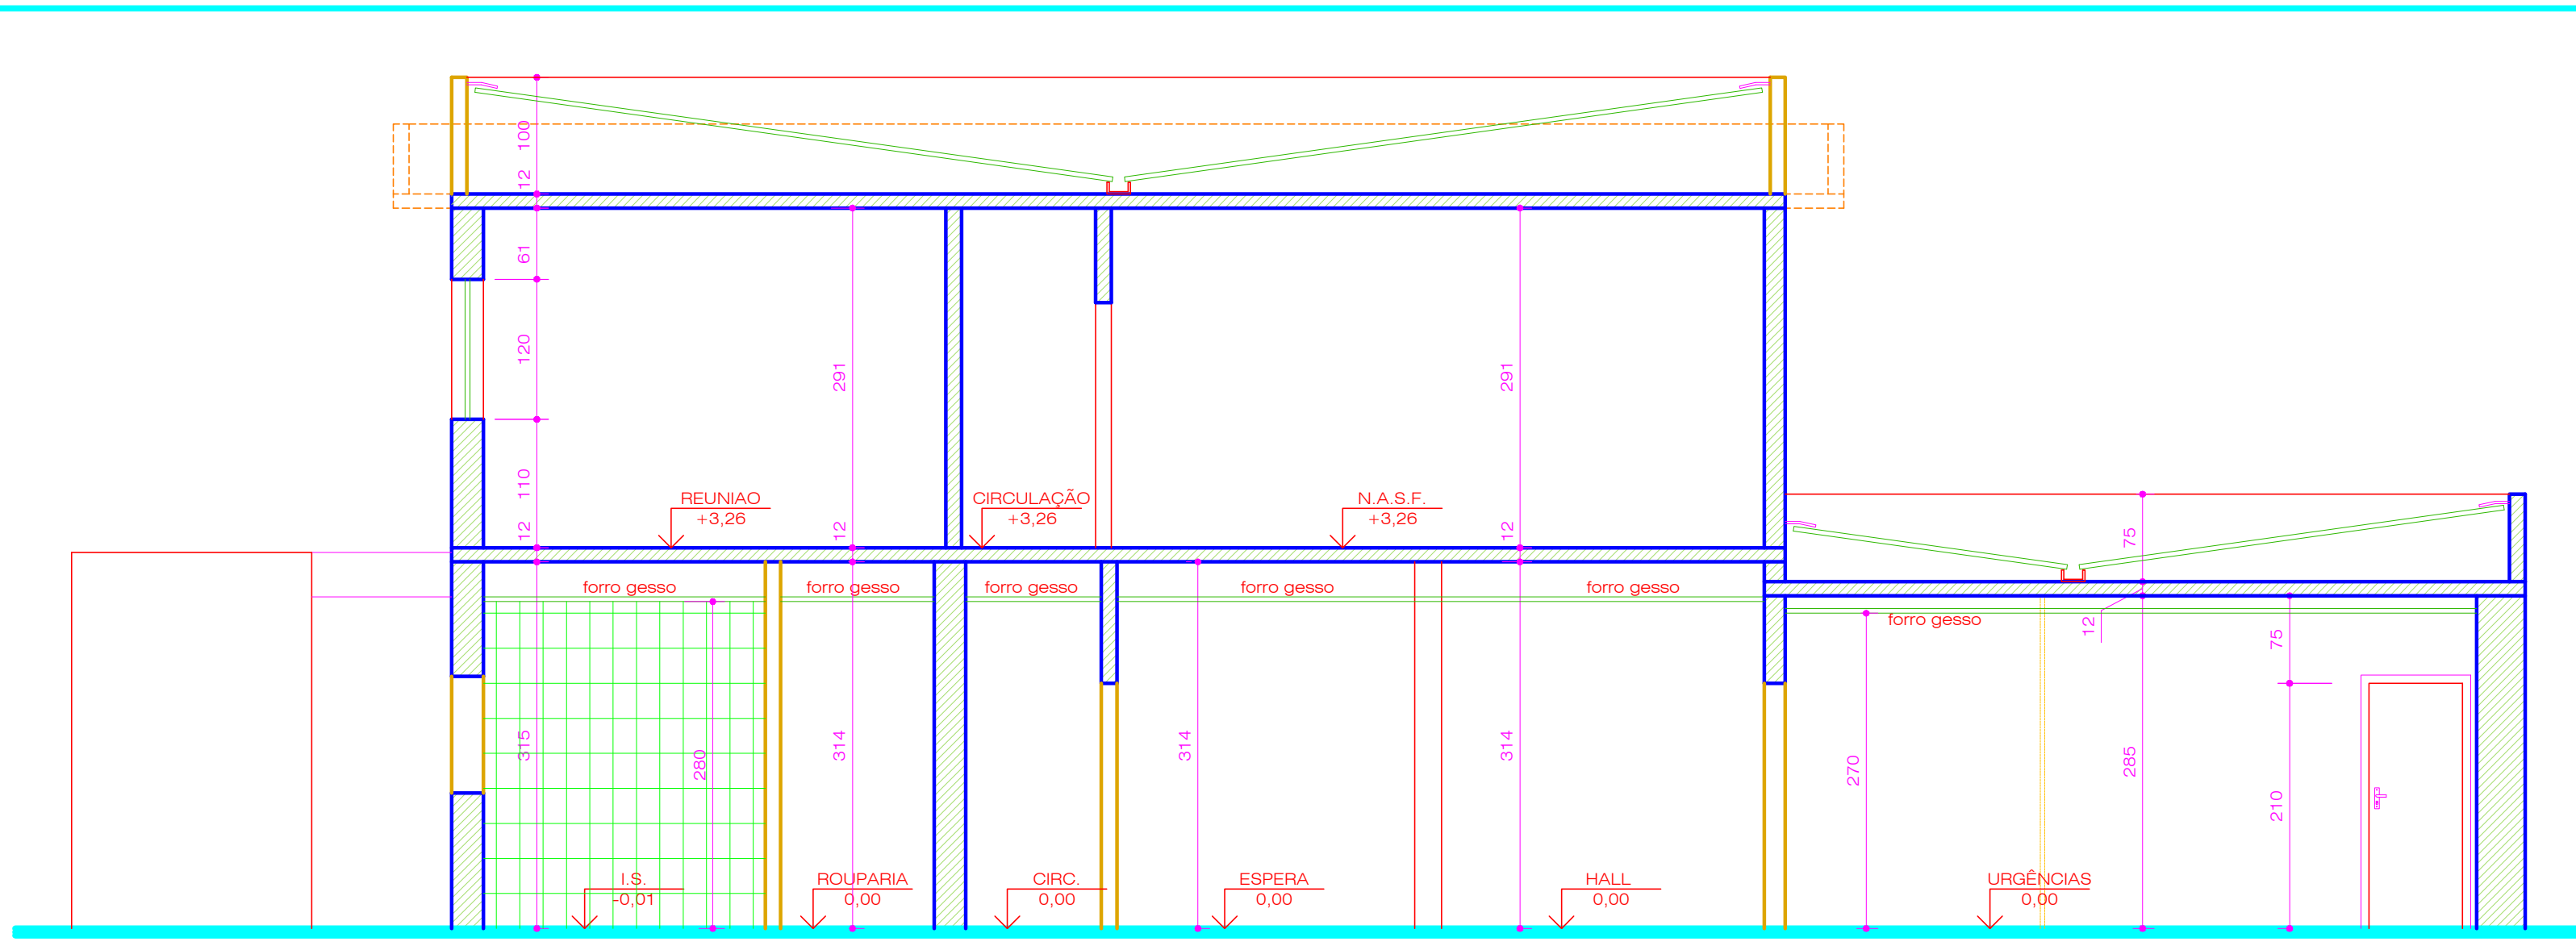


circulo corte AA
esc 1/50

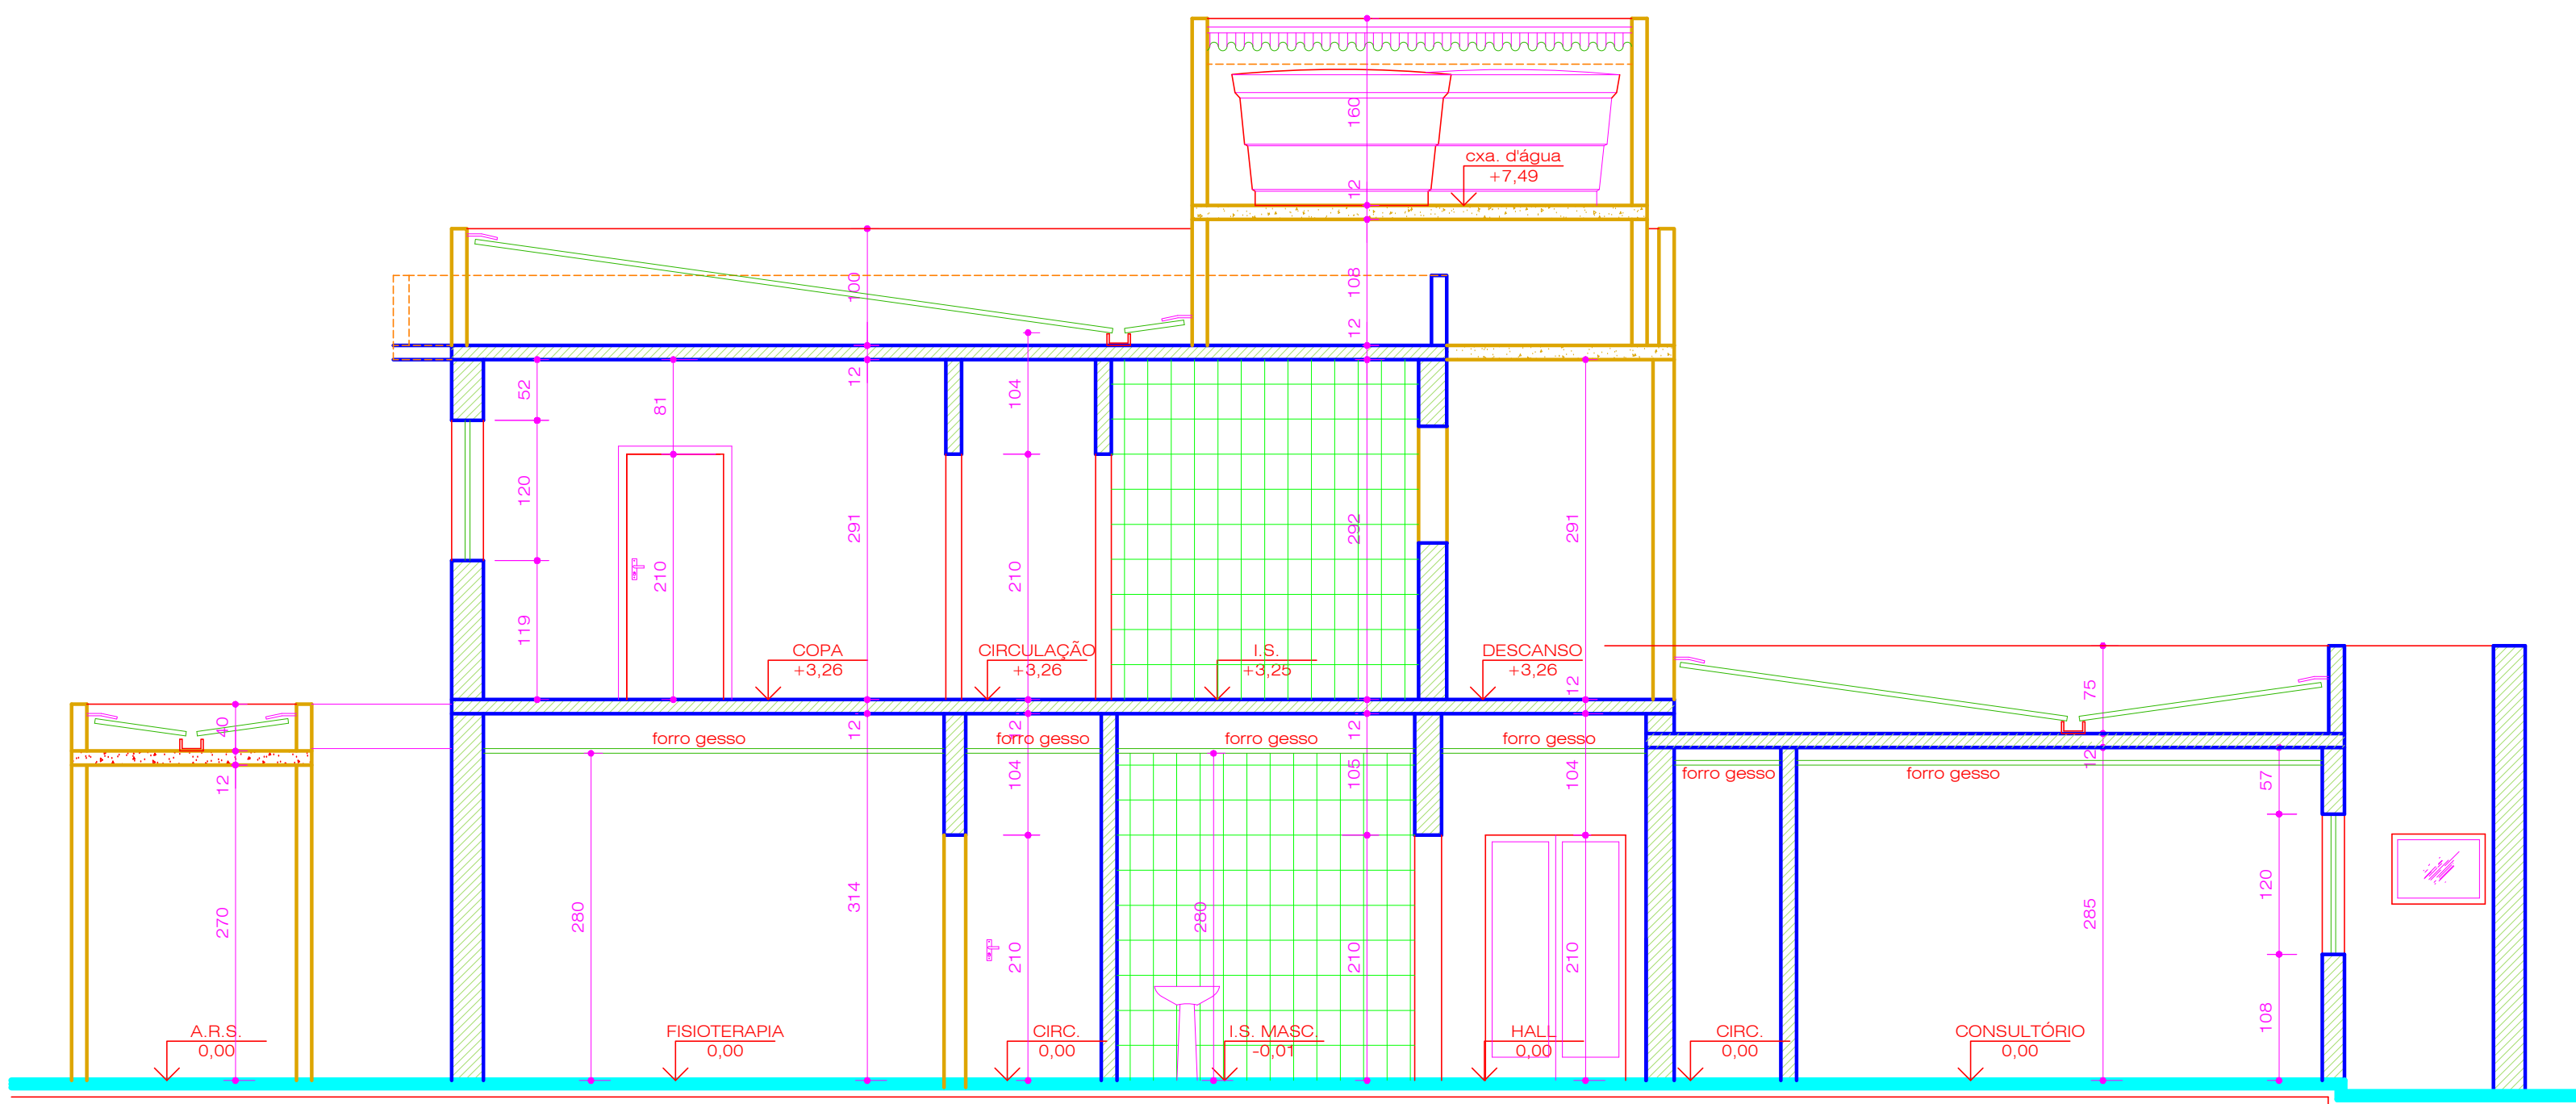


circulo corte BB
esc 1/50

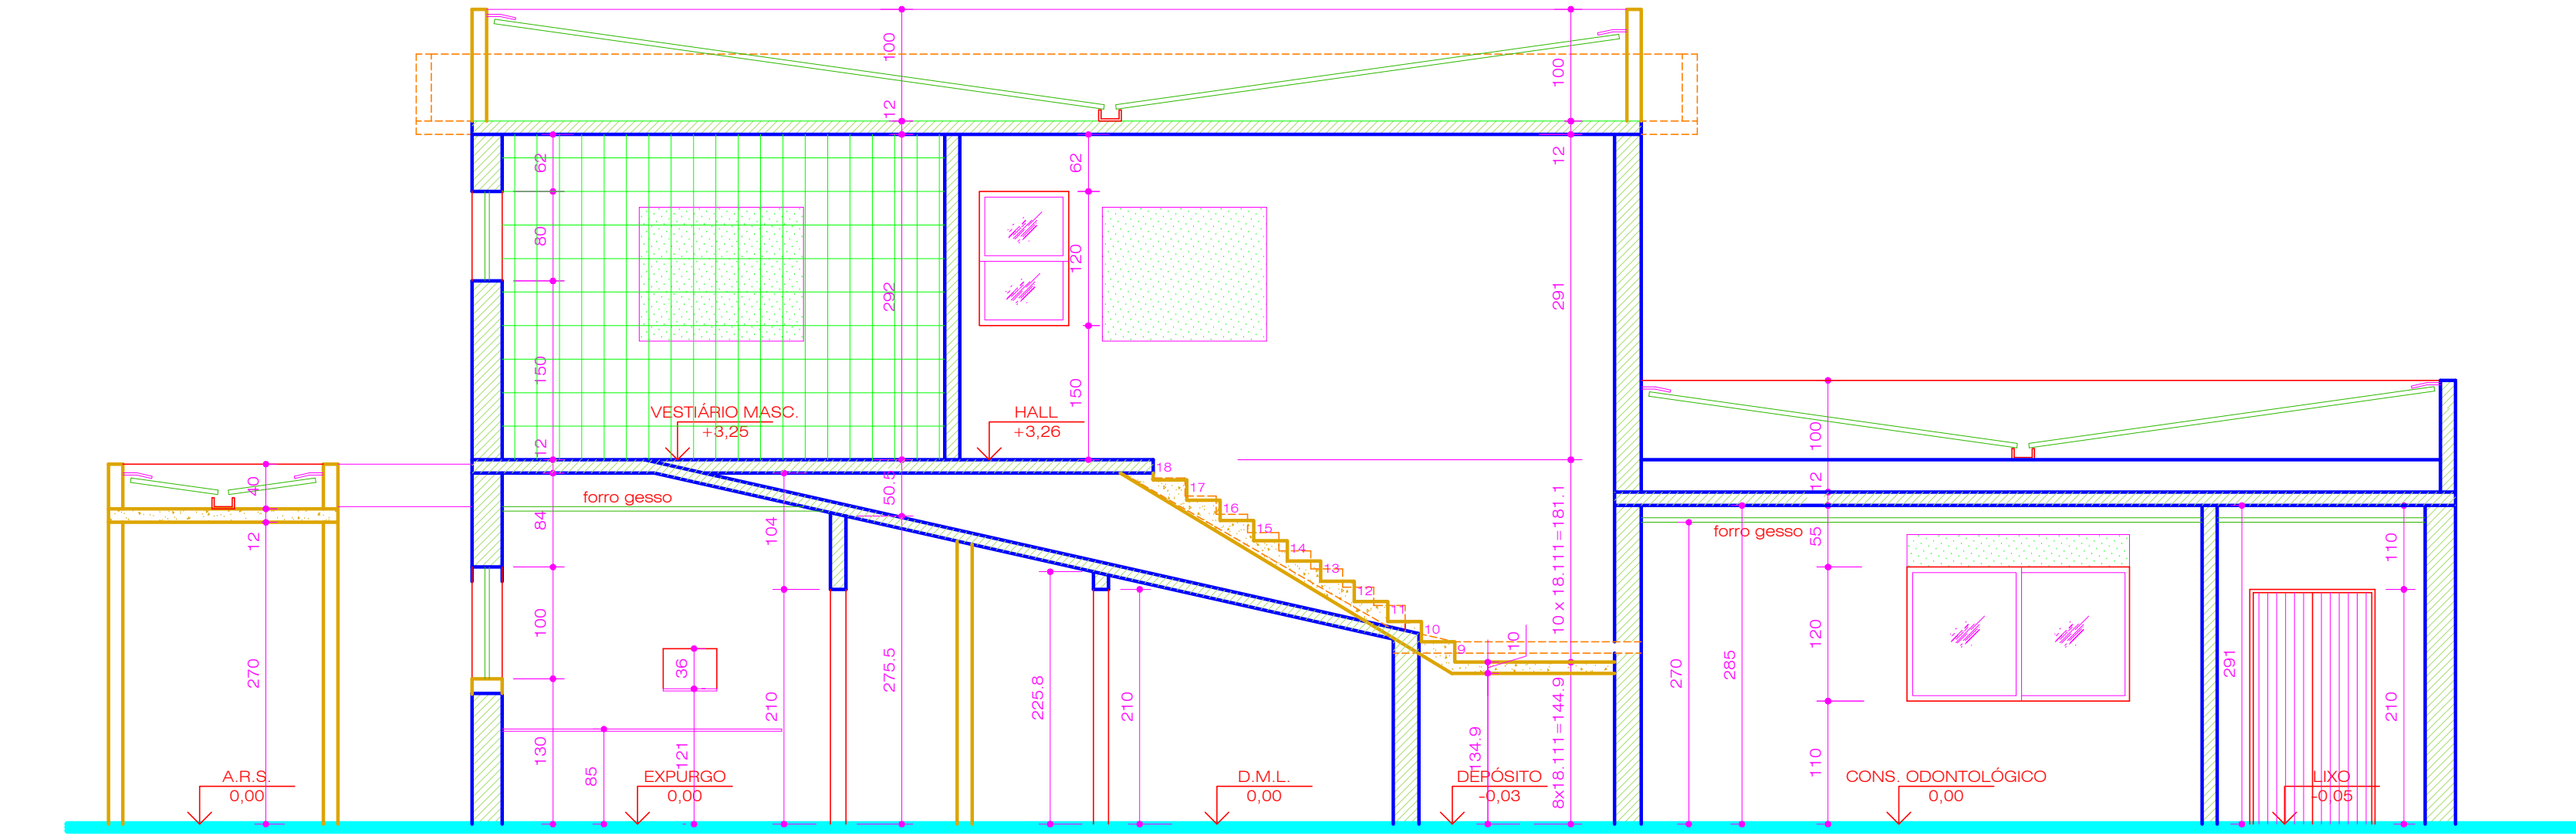



circulo corte CC
esc 1/50

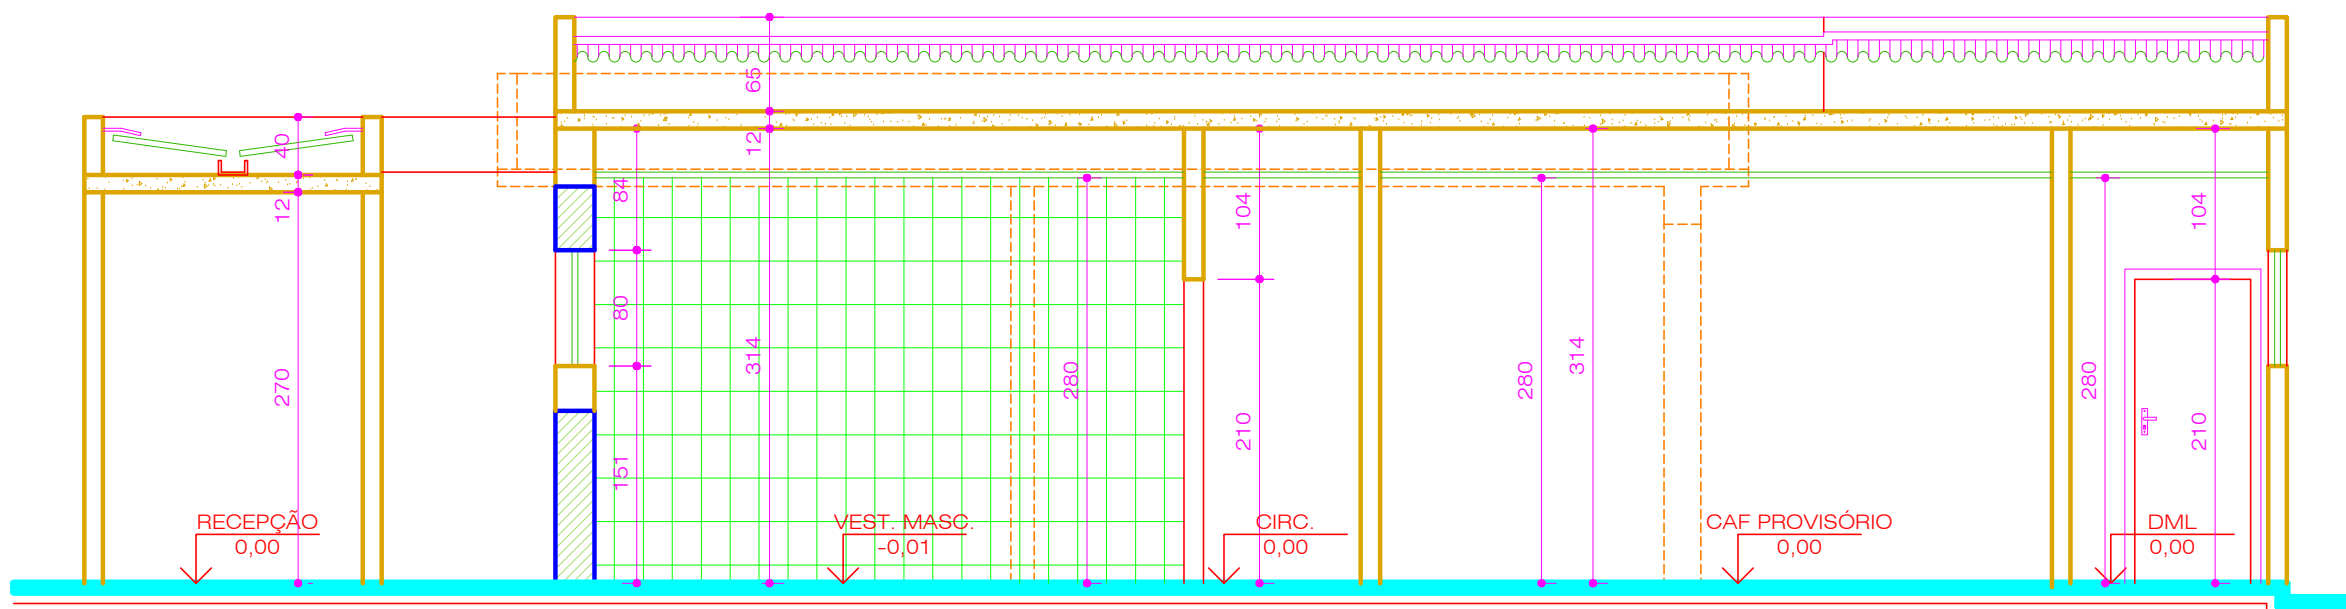

circulo corte DD
esc 1/50

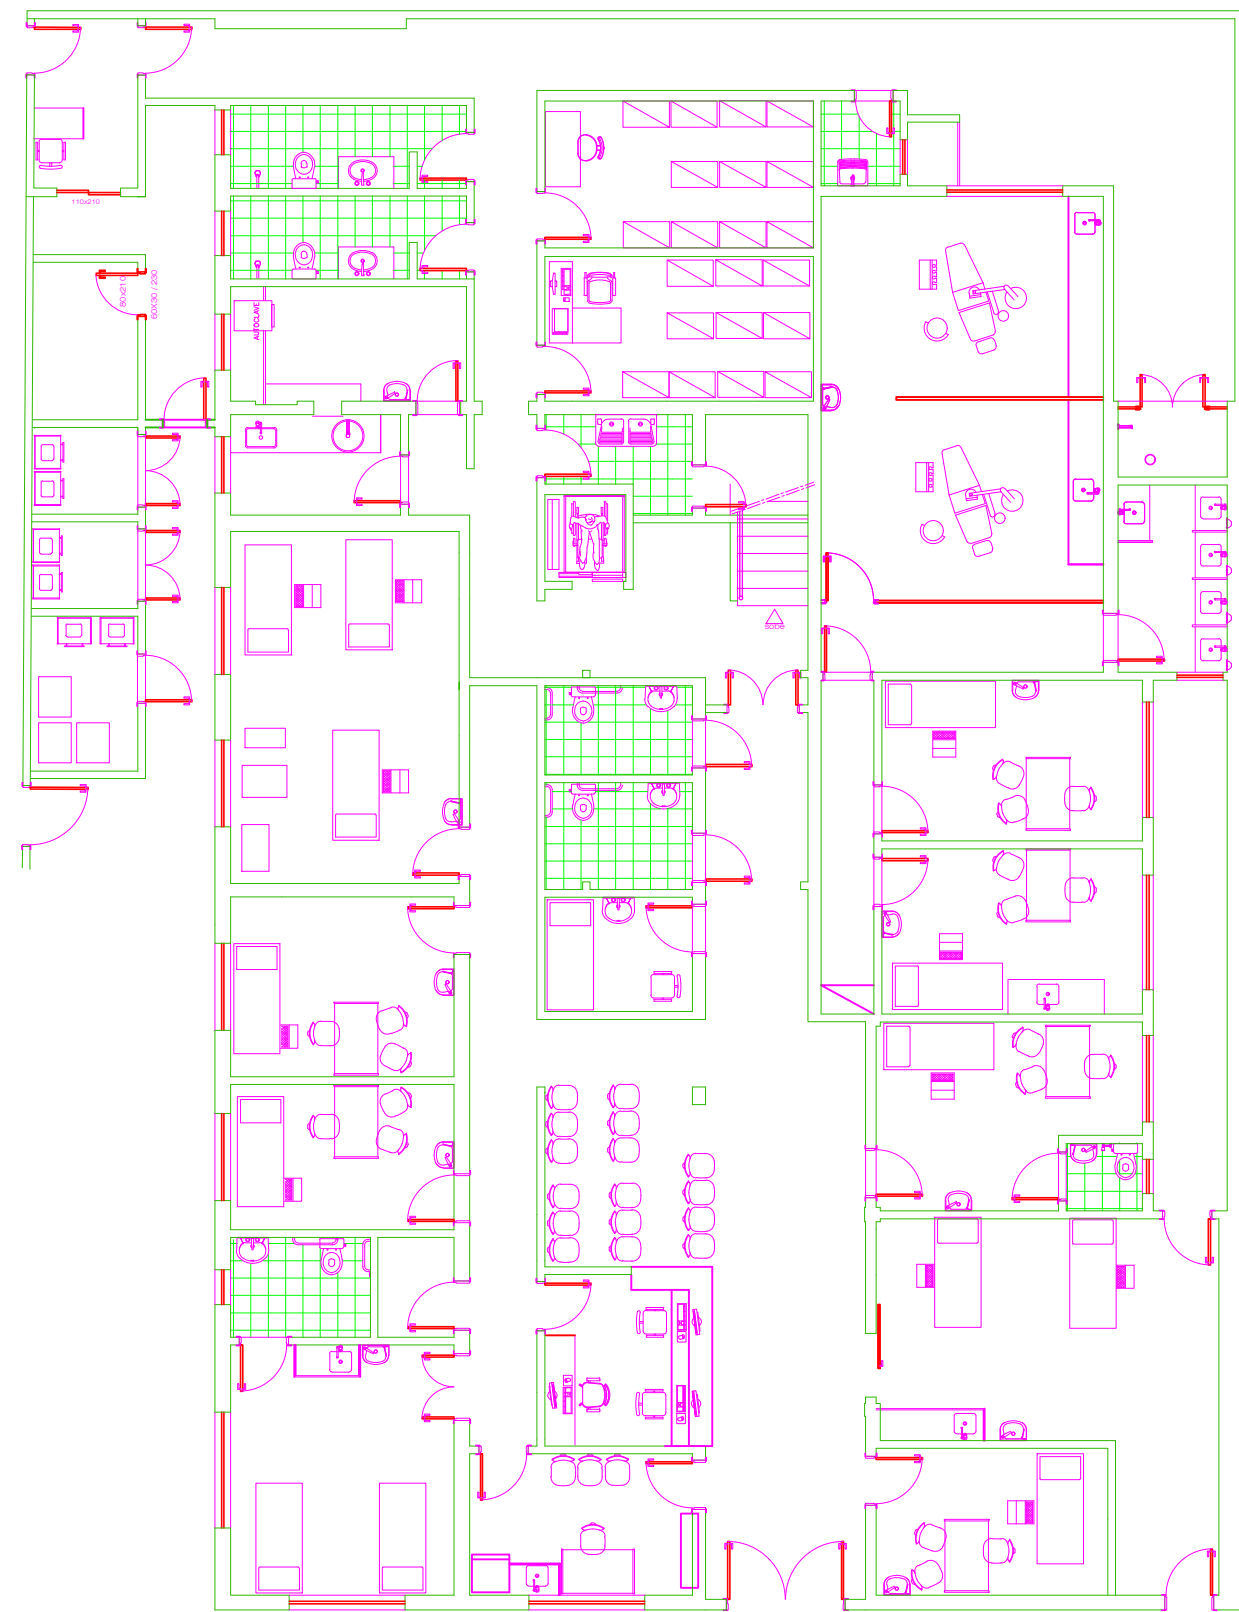

circulo lay-out
esc 1/125

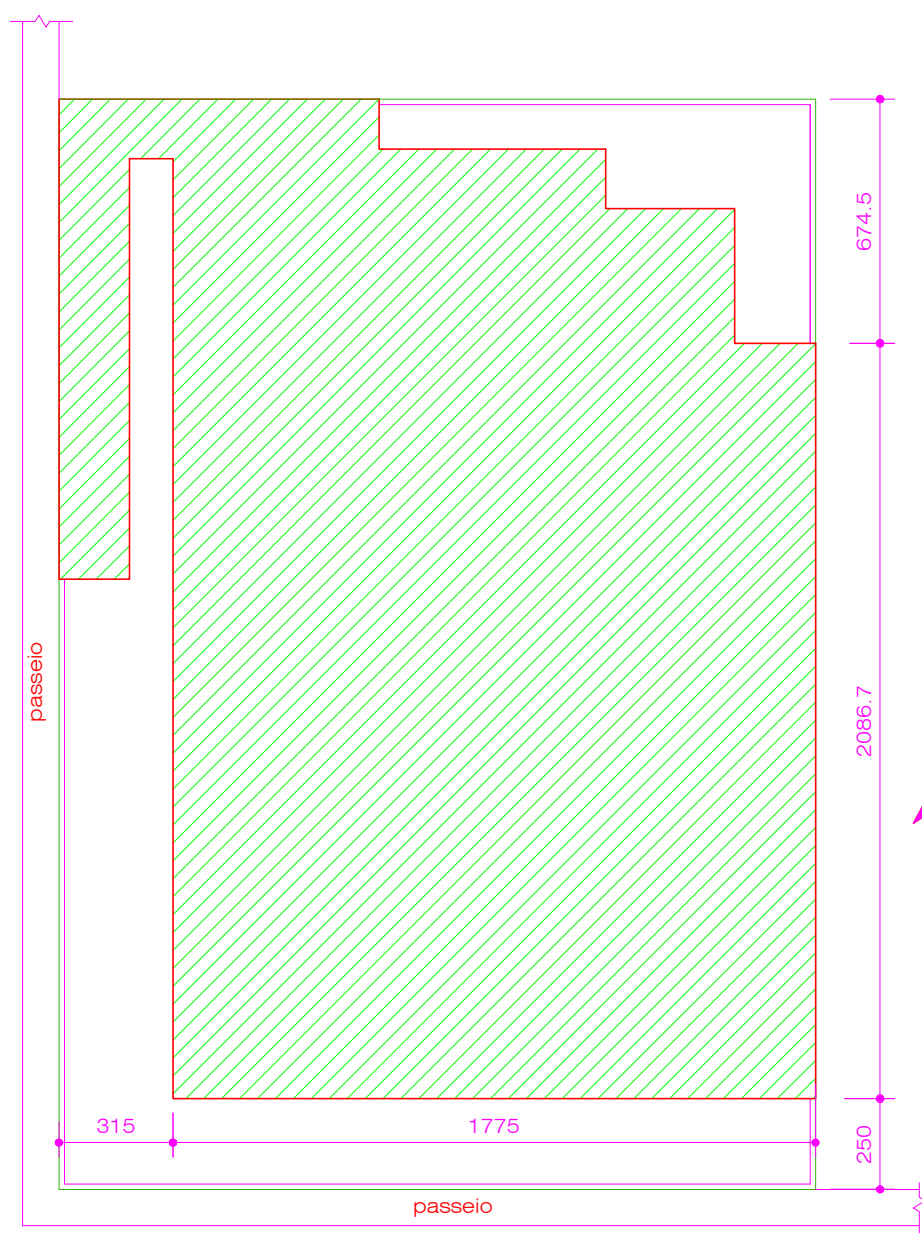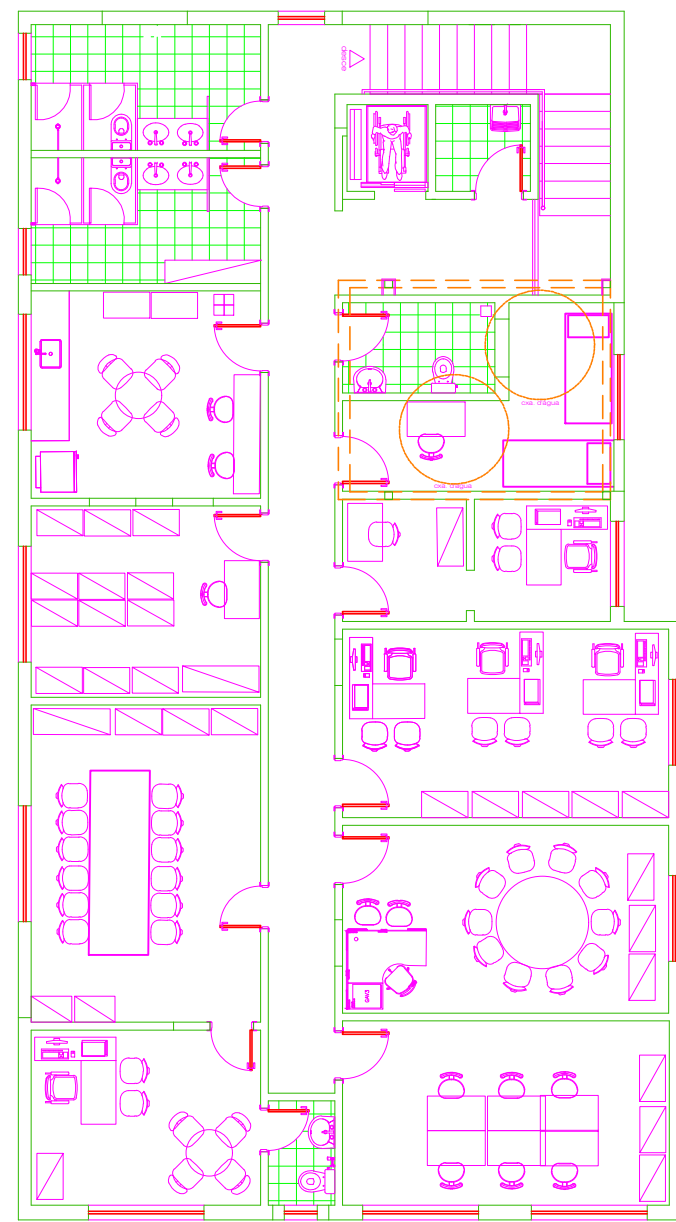

circulo implantação
esc 1/200

CARIMBO PREFEITURA		ZONEAMENTO	EXISTENTE (m2)	A CONSTRUIR (m2)	TERRENO 632,50 (m2)
			ÁREA CONSTRUIDA TOTAL (EXISTENTE + A CONSTRUIR) 716,90 (m2)		PERMEÁVEL (m2)
		PARÂMETROS	PERMITIDO		UTILIZADO
		TAXA DE OCUPAÇÃO			
		COEFICIENTE DE APROVEITAMENTO			
		FATOR DE PERMEABILIDADE			
RESP. TÉCNICO				C.A.U. A 21.036-6	
PROPRIETÁRIO				C.N.P.J.	
PREFEITURA MUNICIPAL DE CAPIM BRANCO					
PROJETO	TÍTULO		ESTADO IMOBILIÁRIO		
	PROJETO ARQUITETÔNICO		ACRÉSCIMO E REFORMA		
	USO		DENOMINAÇÃO		
	PRESTAÇÃO DE SERVIÇOS DE SAÚDE		UNIDADE BÁSICA DE SAÚDE		
	CONTEÚDO		DATA		
	CORTES AA, BB, CC, DD; IMPLANTAÇÃO; LAY-OUT		SET 2018		
LOCAL		FOLHA			
RUA TENENTE SALVELINO ESQ. COM RUA ANTÔNIO SILVA CENTRO - CAPIM BRANCO		03/04			
		ARQ			