




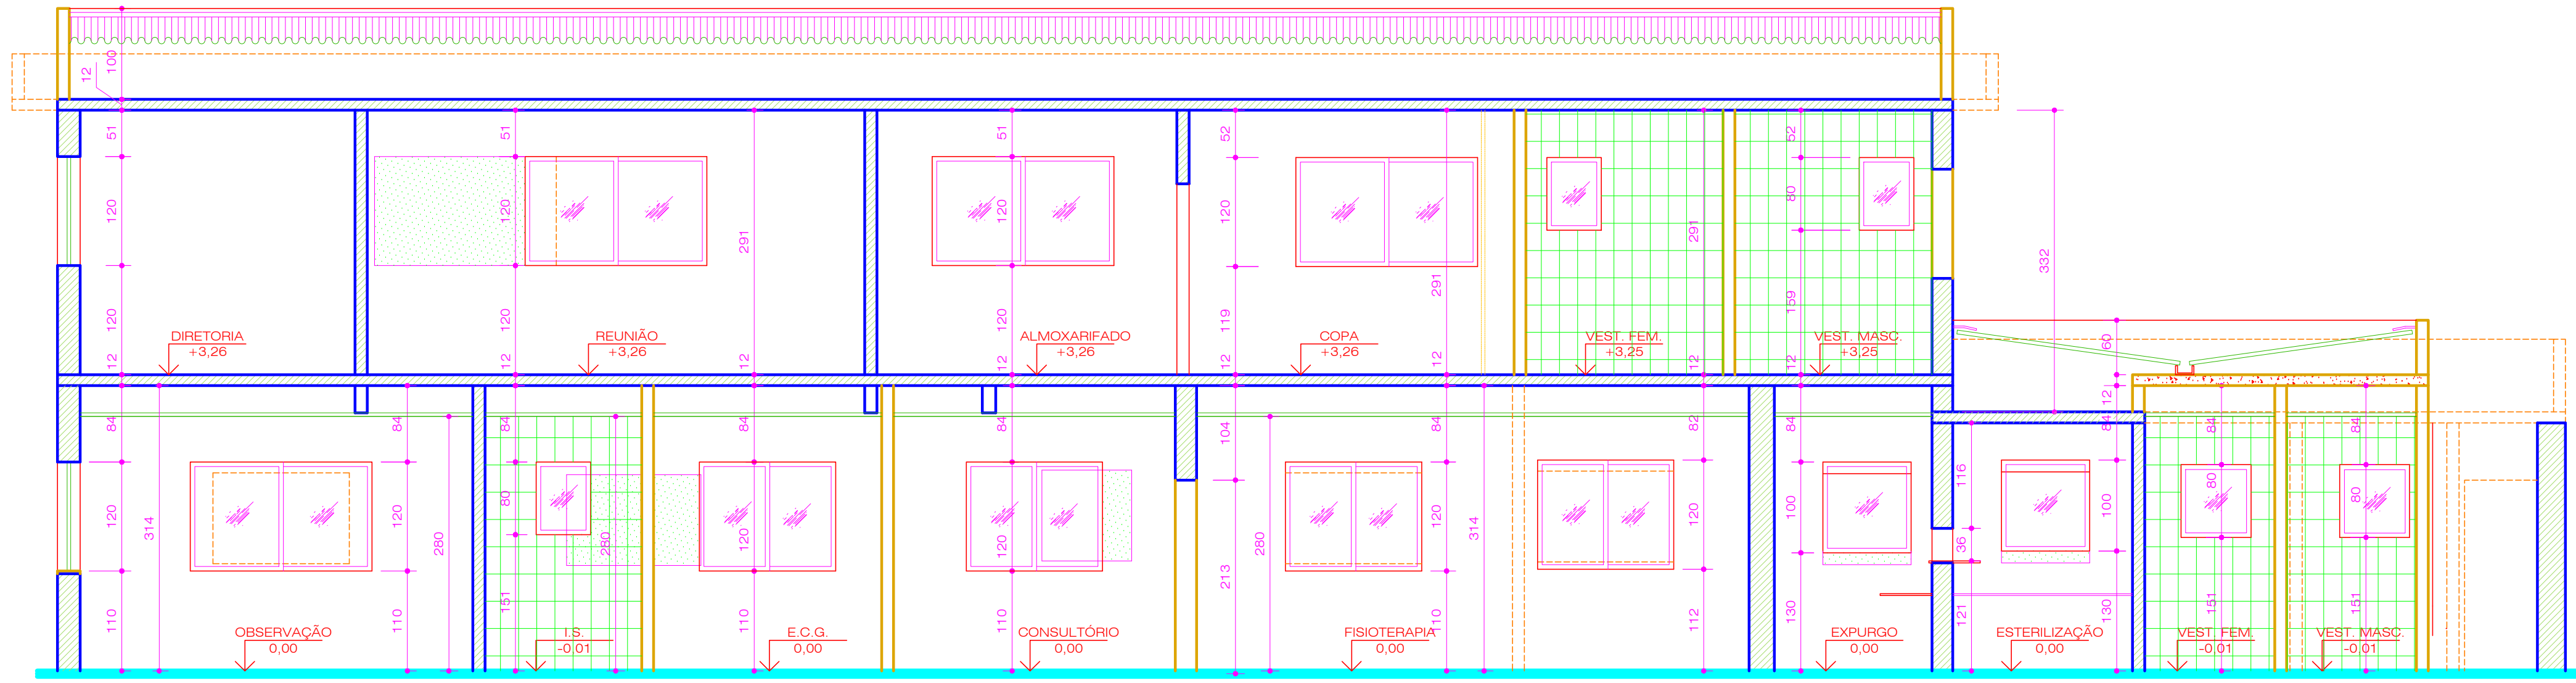


esc corte EE 1/50

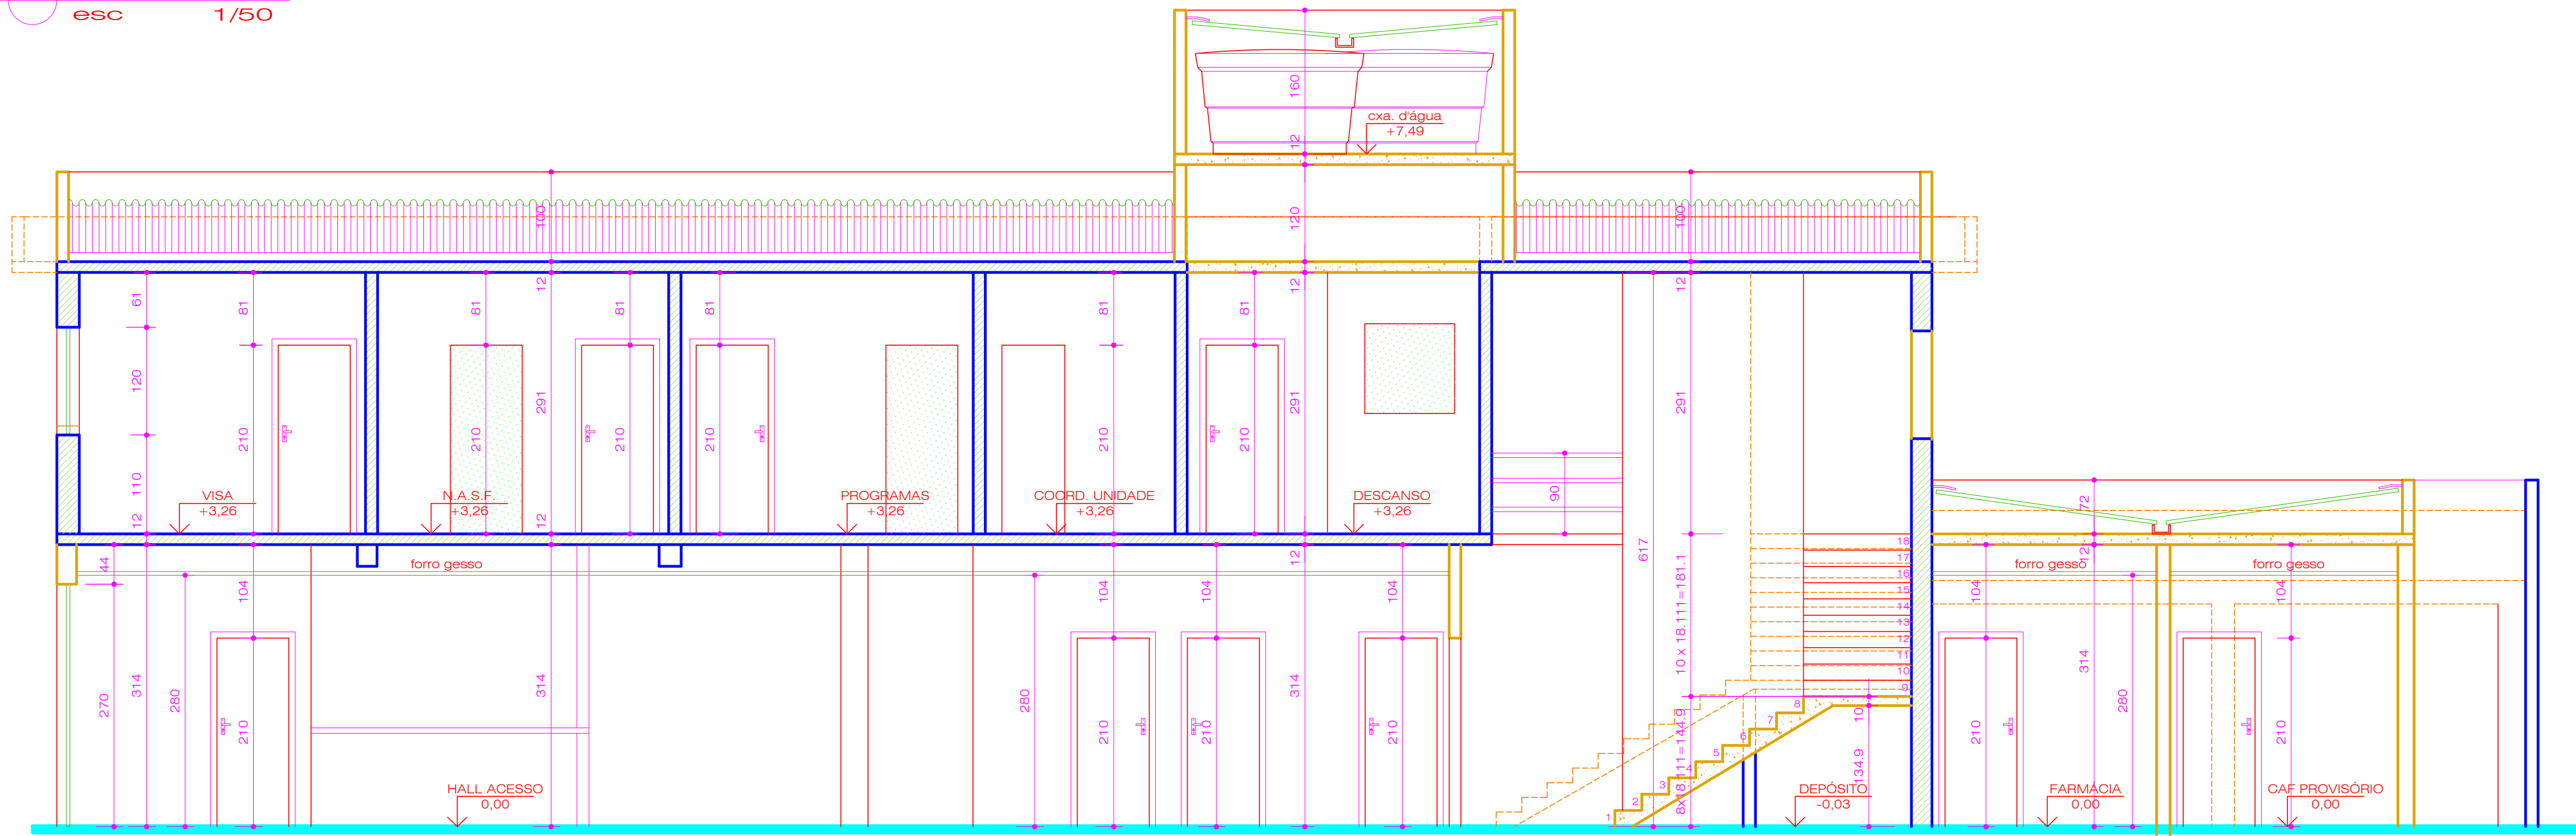

esc corte FF 1/50

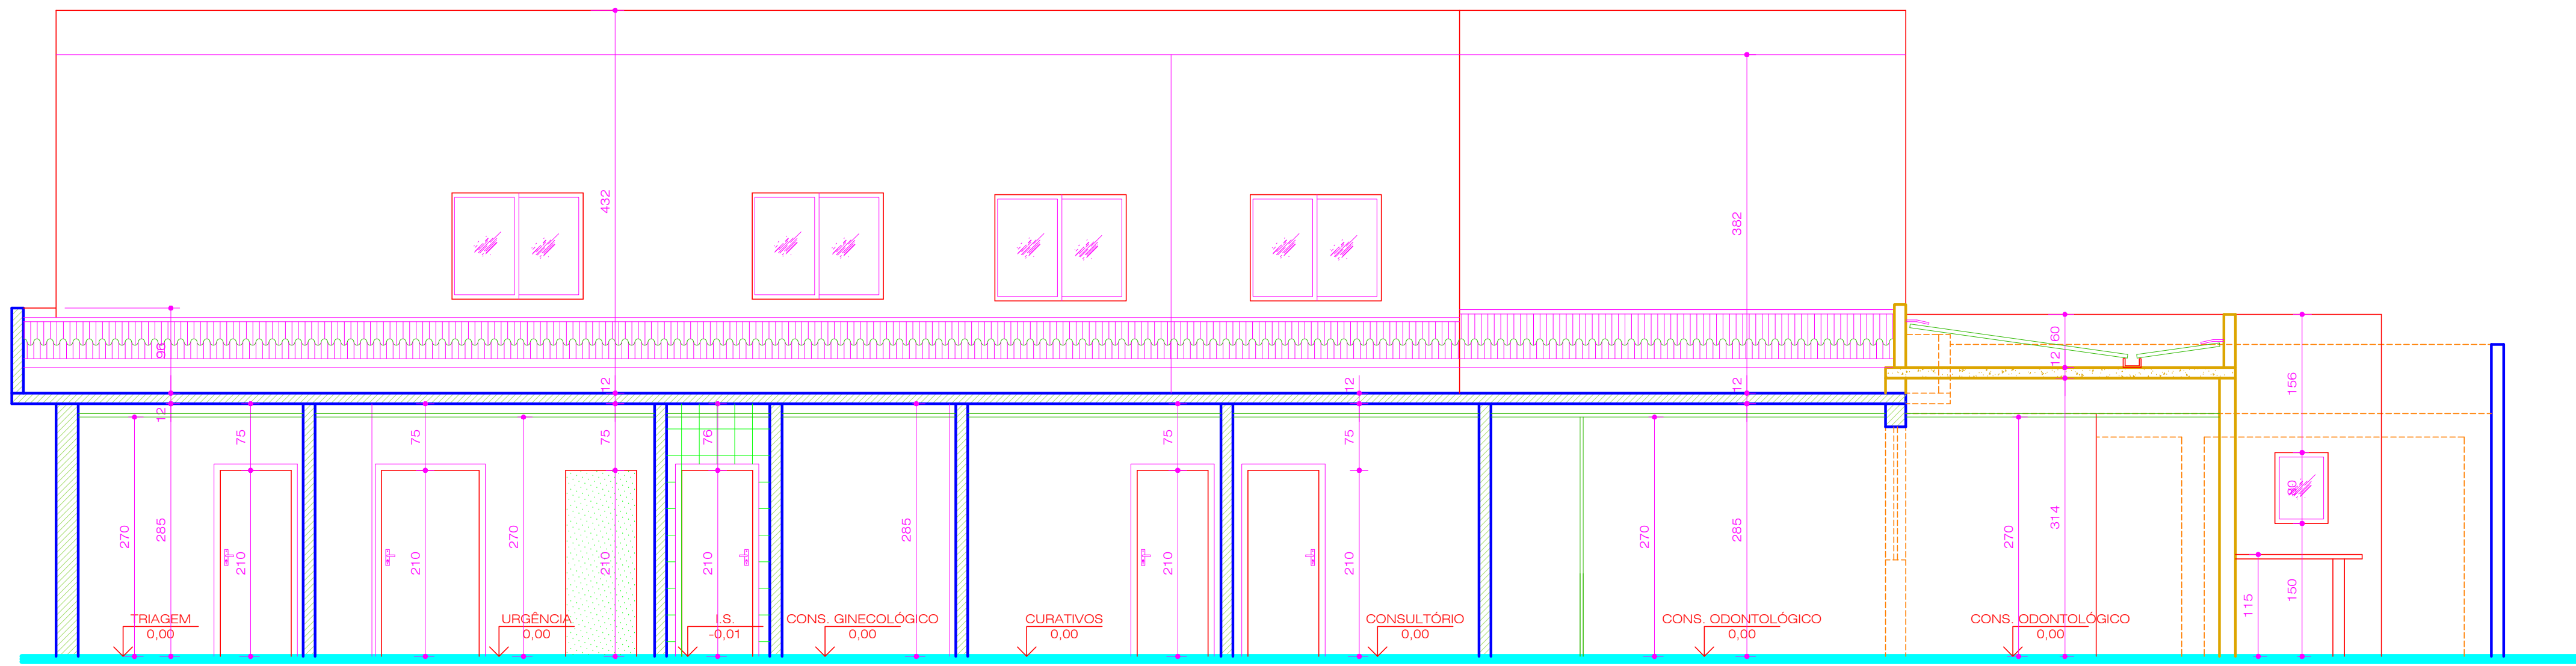


esc corte GG 1/50

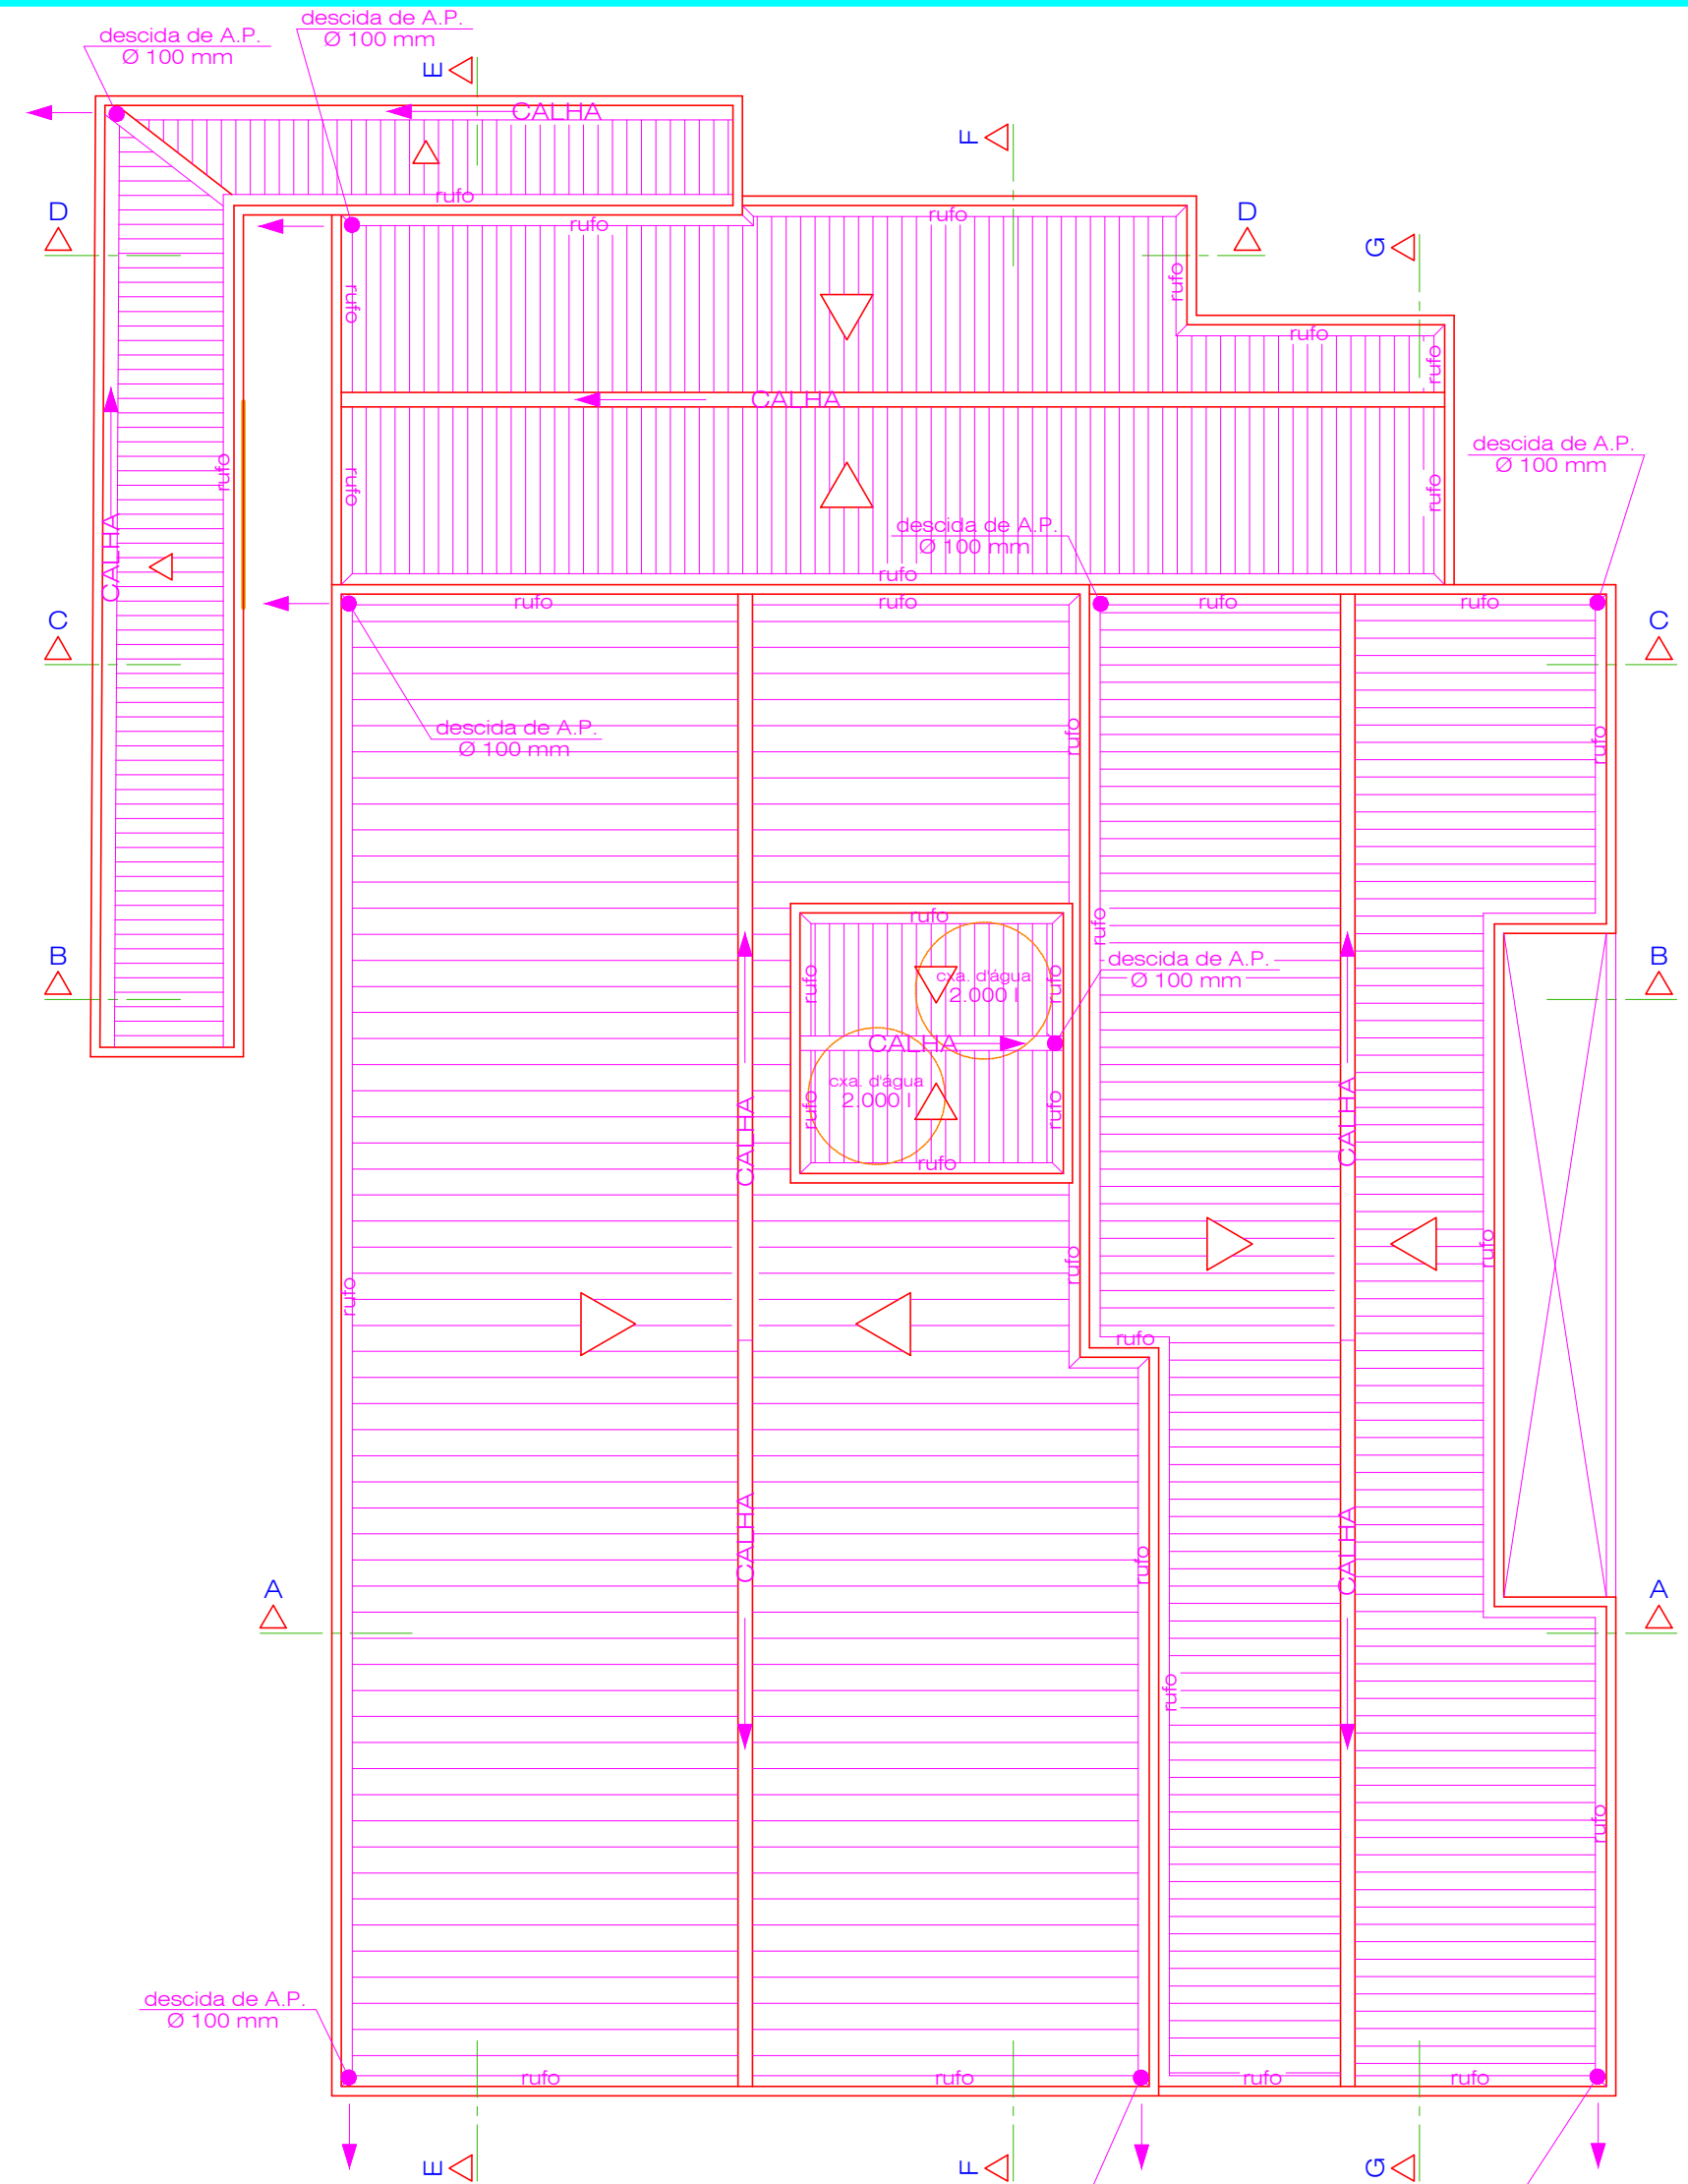

esc cobertura 1/100

Toda a cobertura em telha de fibrocimento i=18%

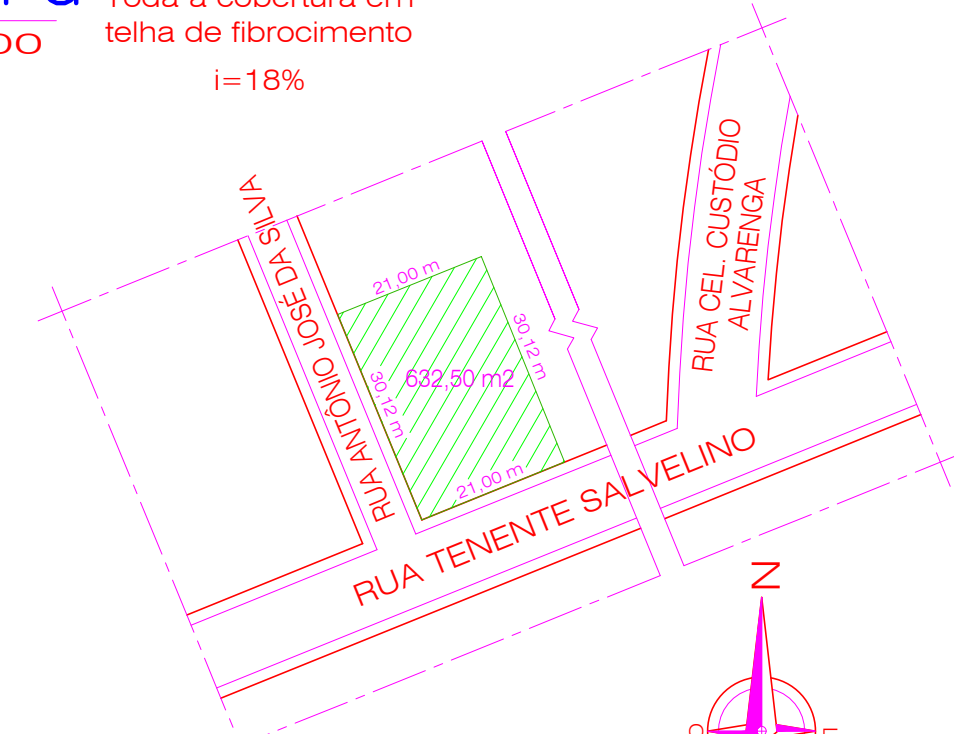

esc situação 1/1000

CARIMBO PREFEITURA			
ZONAAMENTO	EXISTENTE	A CONSTRUIR	TERRENO
	(m2)	(m2)	632,50 (m2)
	ÁREA CONSTRUÍDA TOTAL (EXISTENTE + A CONSTRUIR)		PERMEÁVEL
716,90 (m2)			(m2)
PARÂMETROS		PERMITIDO	UTILIZADO
TAXA DE OCUPAÇÃO			
COEFICIENTE DE APROVEITAMENTO			
FATOR DE PERMEABILIDADE			
RESP. TÉCNICO		C.A.U.	
ANDRÉ A. DE MELLO GONÇALVES - ARQUITETO		A 21.036-6	
PROPRIETÁRIO		C.N.P.J.	
PREFEITURA MUNICIPAL DE CAPIM BRANCO			
PROJETO	TÍTULO	ESTADO IMOBILIÁRIO	
	PROJETO ARQUITETÔNICO	ACRÉSCIMO E REFORMA	
	USO	DENOMINAÇÃO	
	PRESTAÇÃO DE SERVIÇOS DE SAÚDE	UNIDADE BÁSICA DE SAÚDE	
CONTEÚDO		DATA	
CORTES EE, FF, GG, COBERTURA, IMPLANTAÇÃO		SET 2018	
LOCAL		FOLHA	
RUA TENENTE SALVELINO ESQ. COM RUA ANTÔNIO SILVA CENTRO - CAPIM BRANCO		04/04	
			ARQ