



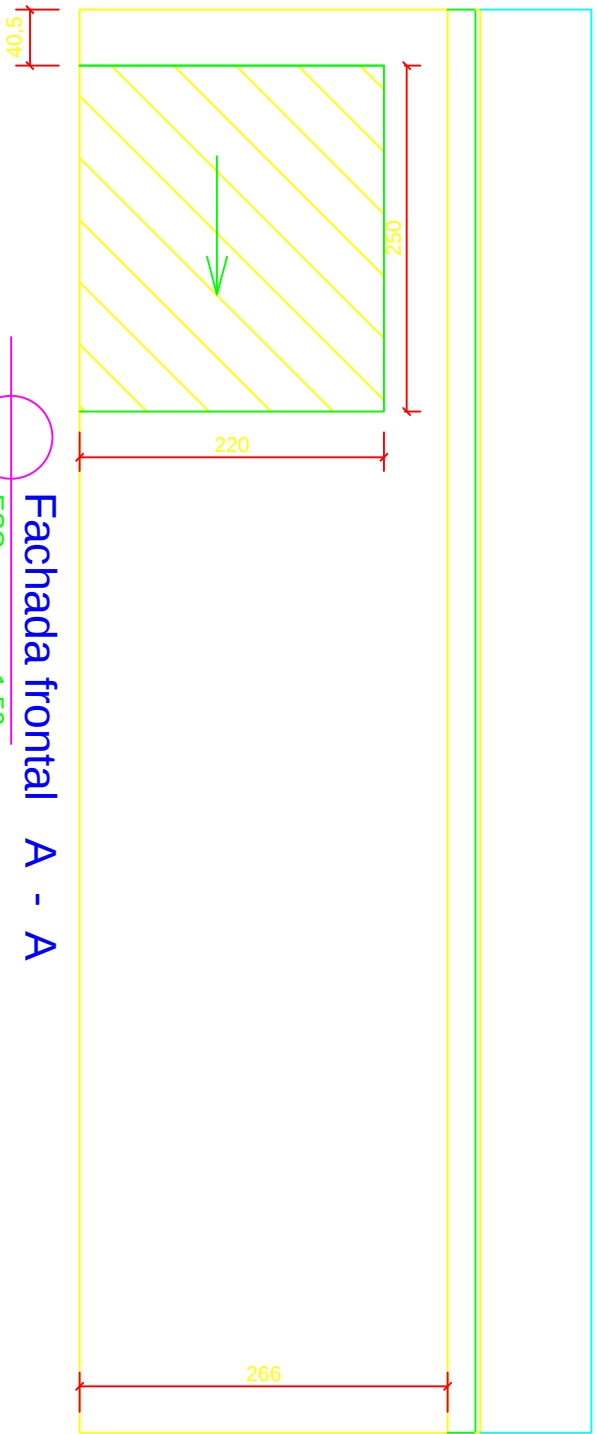

Fachada frontal A - A

ESC.


1:50

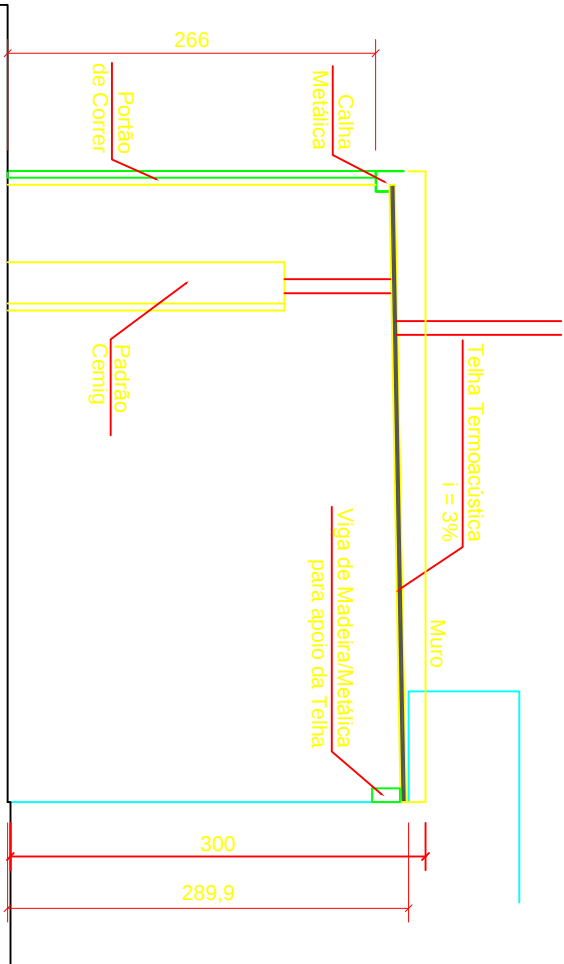

Corte A - A

ESC.

1:50

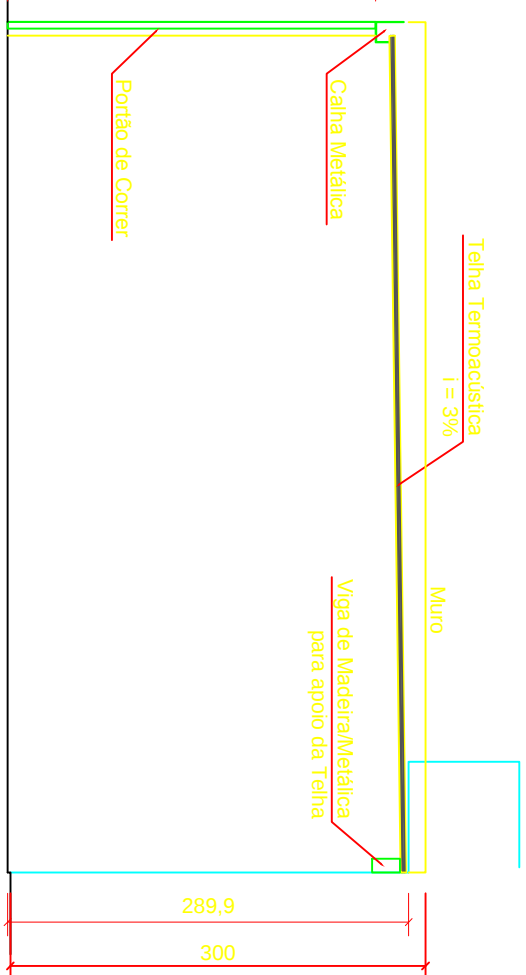

Corte B - B

ESC.

1:50


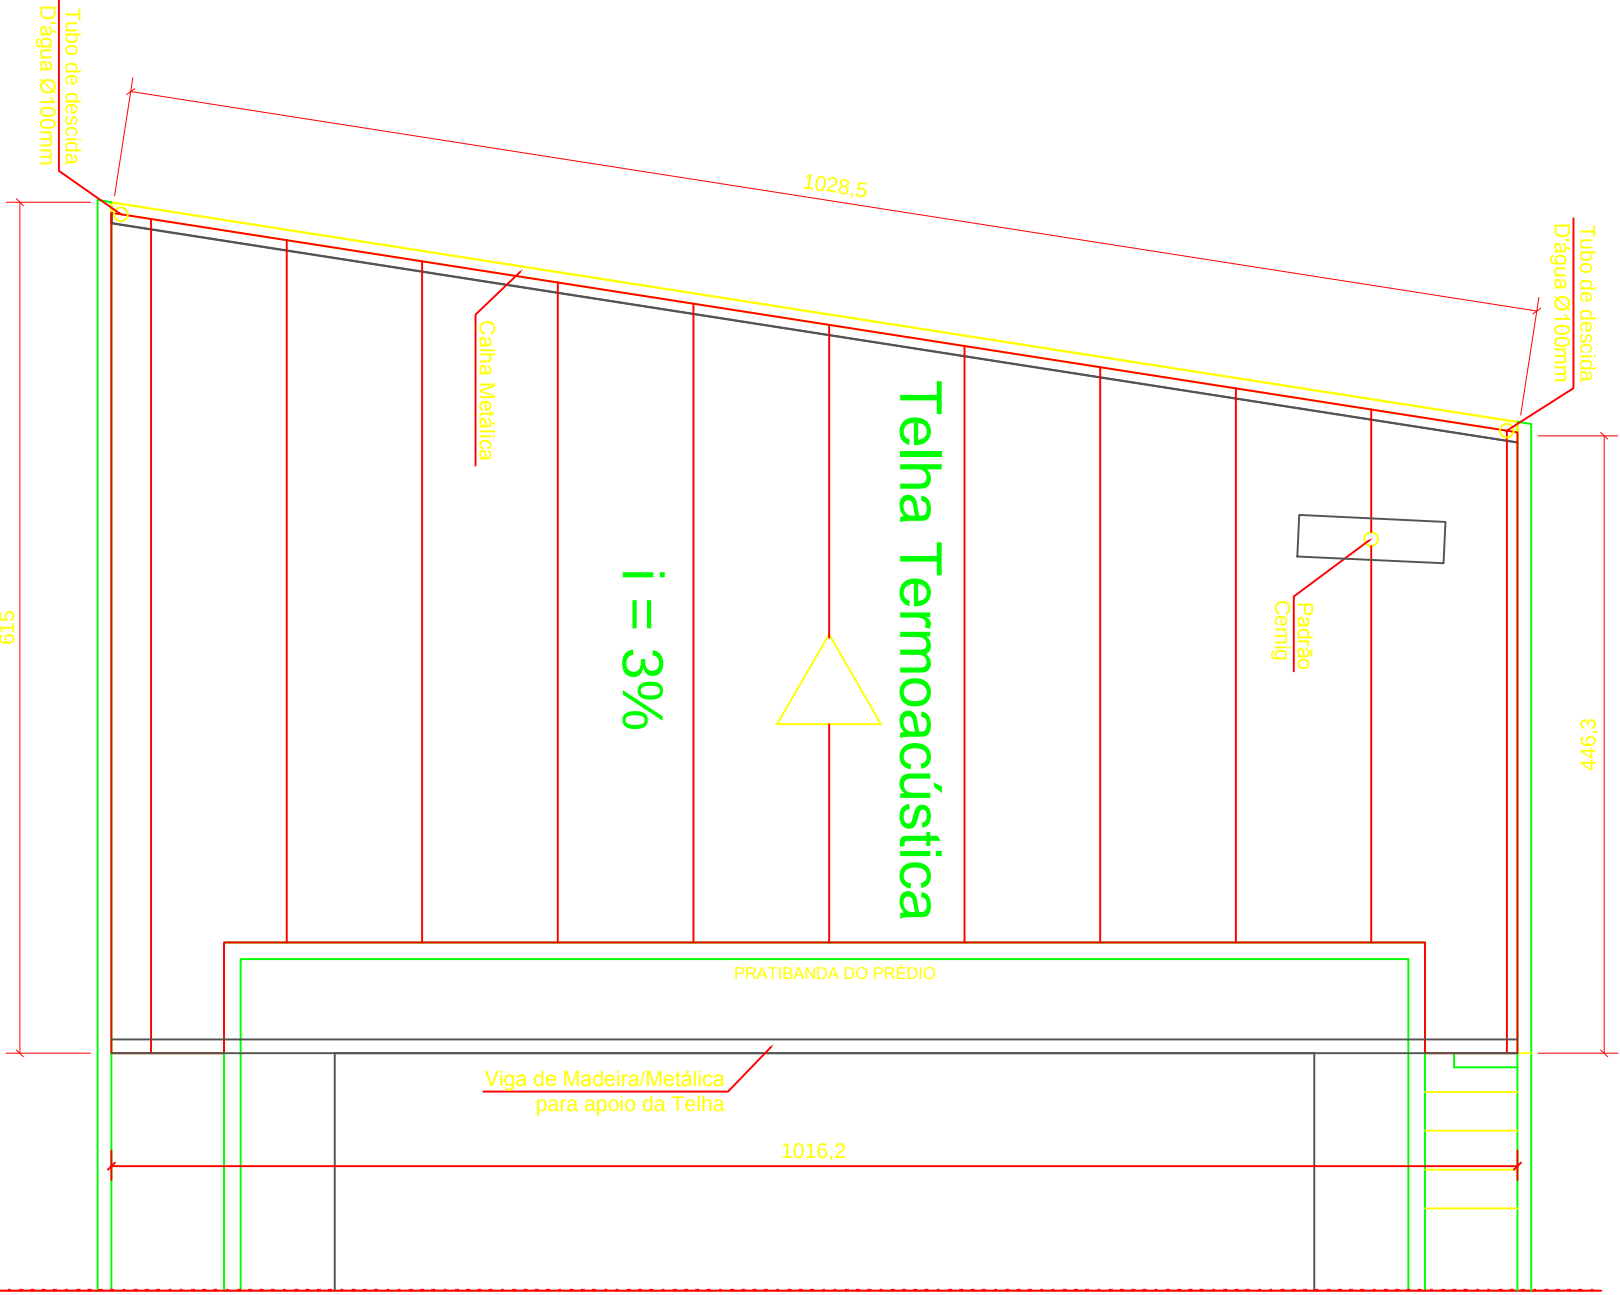


Diagrama Cobertura

ESC.


1:50

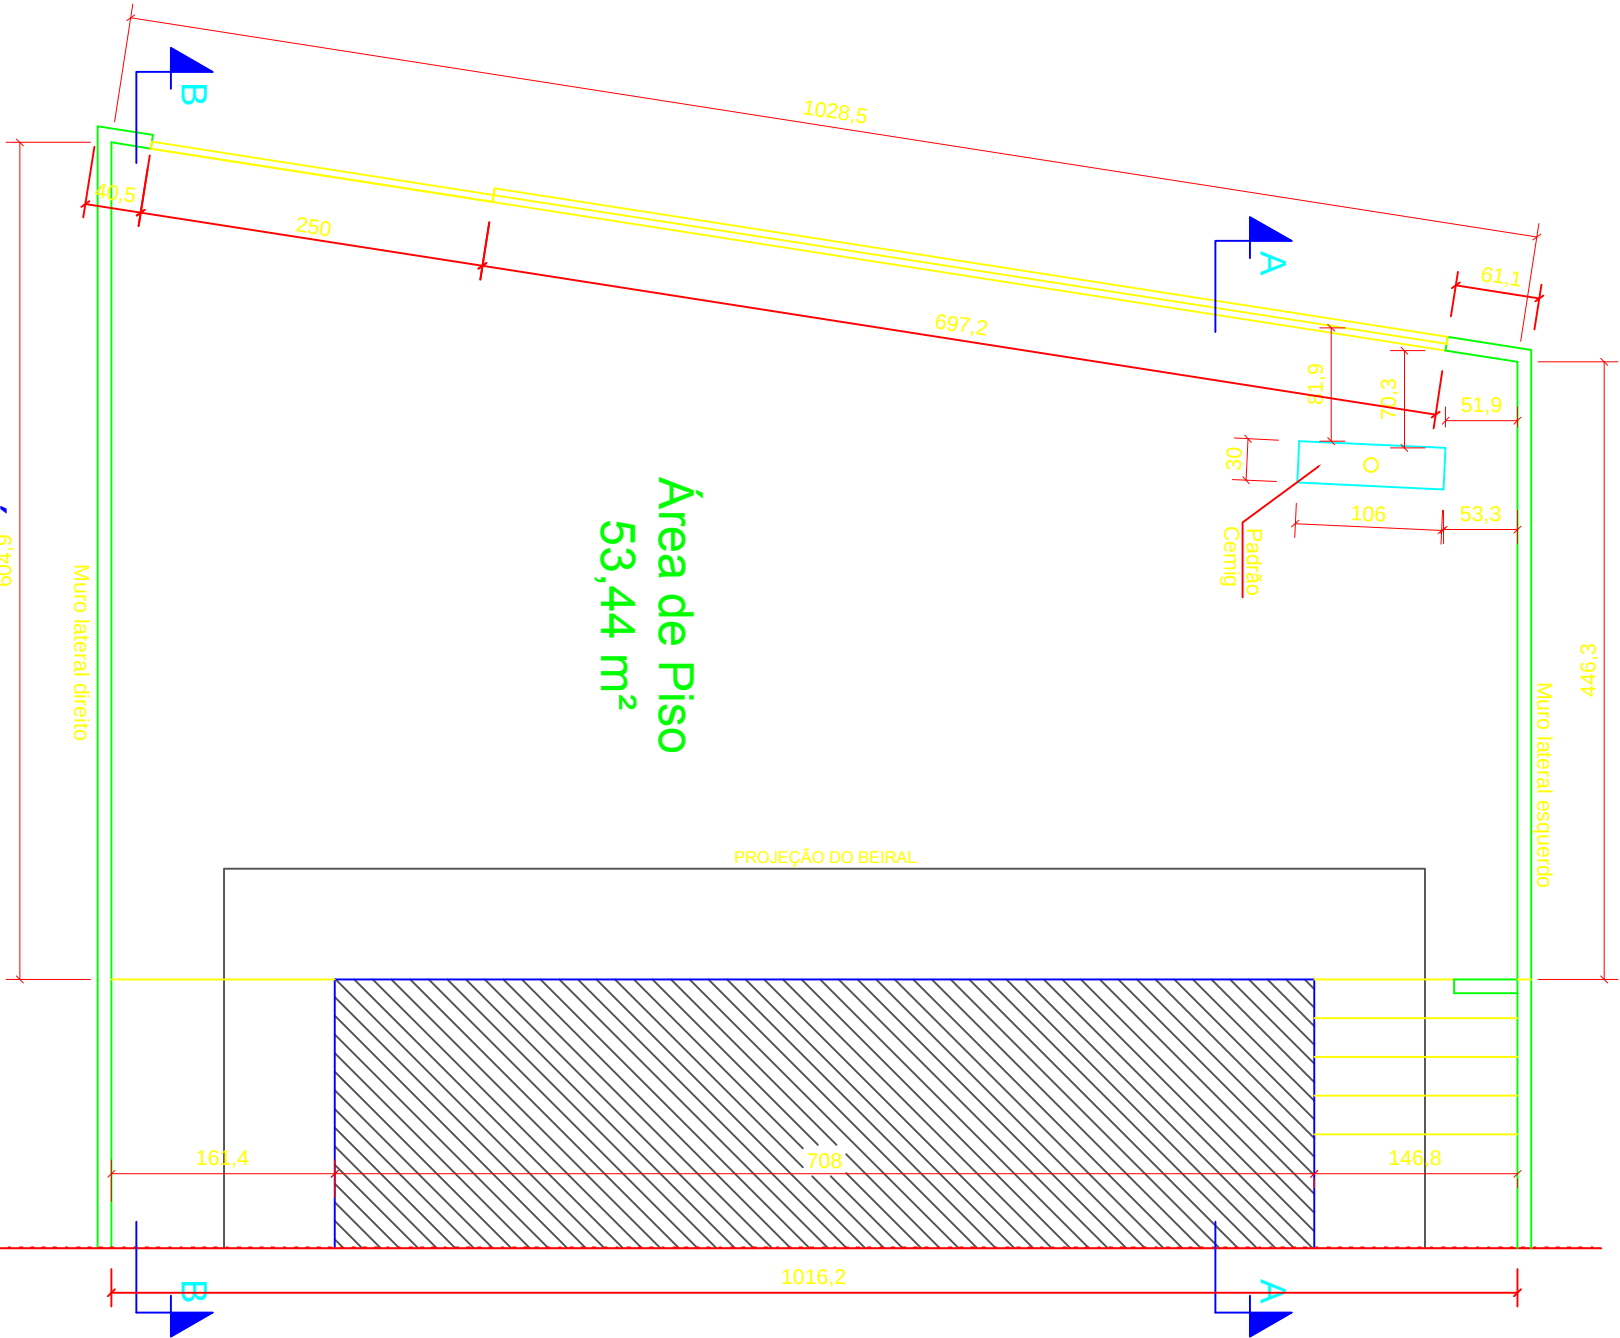

Planta Baixa - Área Descoberta

ESC.

1:50

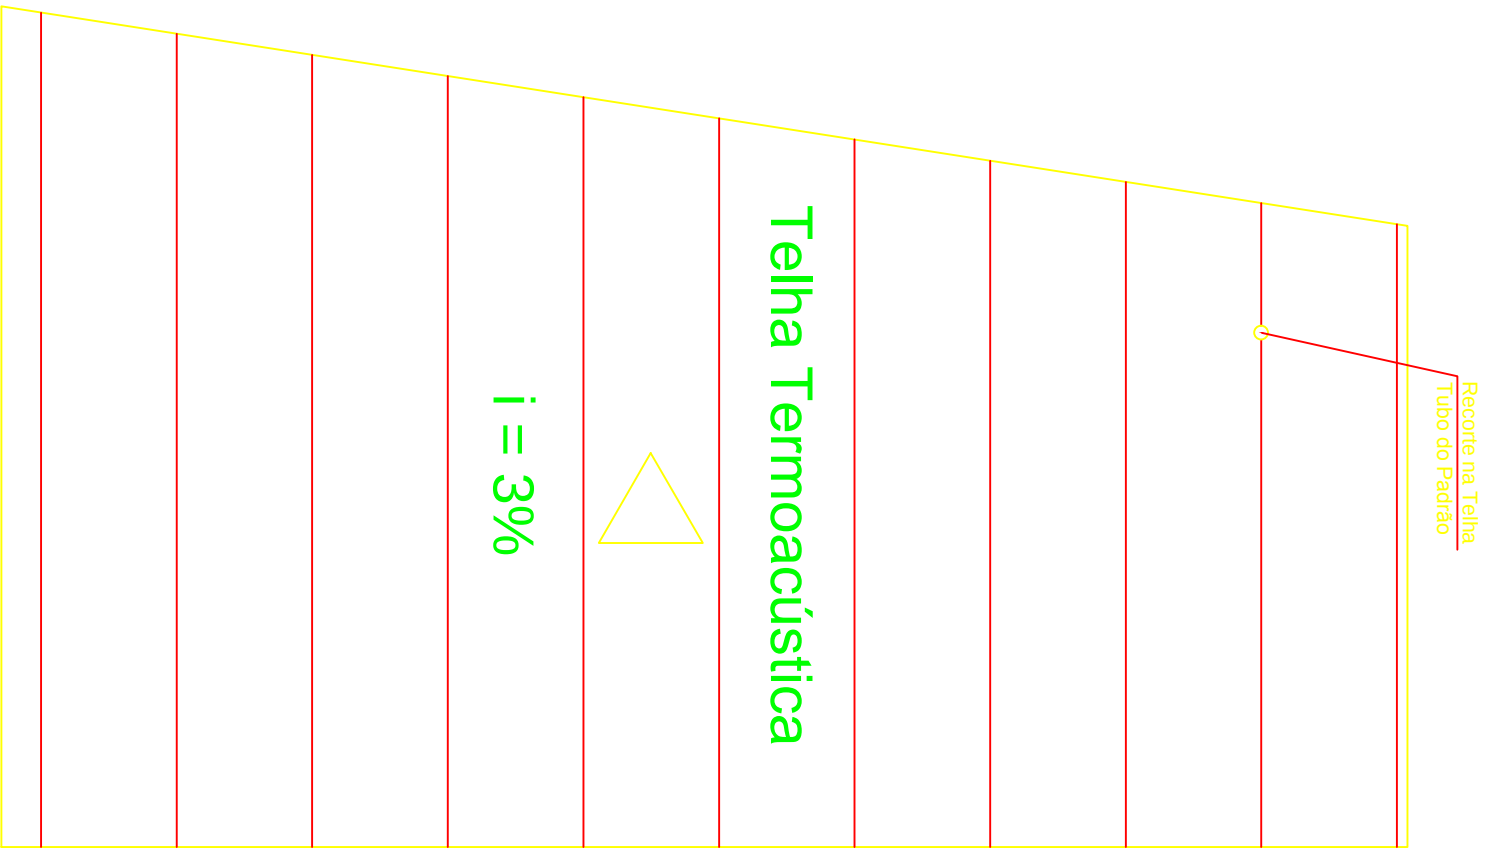

Área de Cobertura

53,67 m²

Situação	Situação pós reforma
Muro lateral direito	Atualmente com altura de 2,20 m
Muro lateral esquerdo	Atualmente com altura de 2,20 m
Muro fachada	Atualmente inexistente. Existe em seu local um gradil com altura de 1,6m

PMCB	COBERTURA DA FRENTE DO POSTO DE SAÚDE DO BAIRRO ARAÇAS / CAPIM BRANCO
	PROJETISTA: ENG. SAMUEL CARLOS DINIZ DOS SANTOS
	CREA 223019/D
	CAPIM BRANCO