



- LEGENDA:**
- | | |
|---|----------------|
|  | CALÇAMENTO |
|  | SARUETA |
|  | IGREJA |
|  | CAPELA VELÓRIO |
|  | CEMITÉRIO |

MATERIAL:

PISO INTERTRAVADO:


- ÁREA= 947,00m2 - 11.700 PEÇAS DE BLOQUETES

SARJETA:

- ÁREA= 143,00m² - 7,15m³ DE CONCRETO

MEIO FIO:

- METRO LINEAR= 283,00ml - 354 PEÇAS DE MEIO FIO

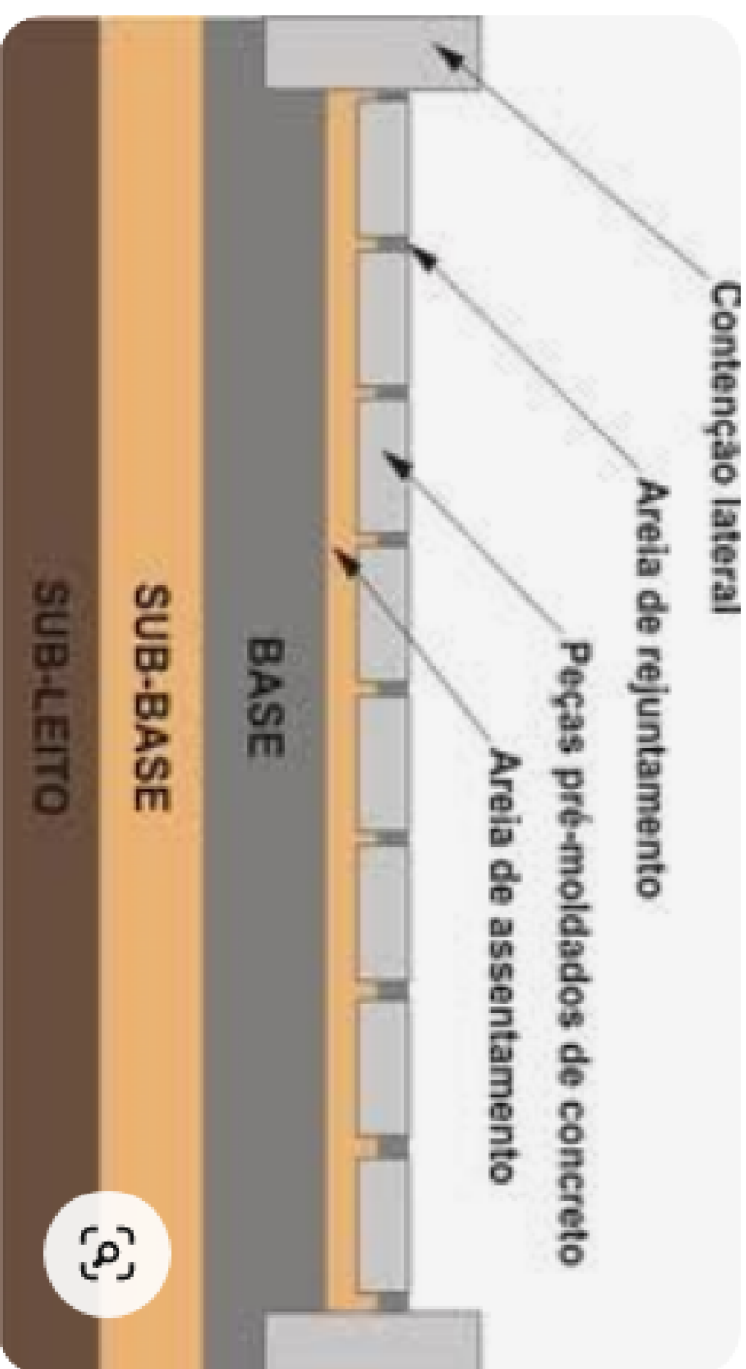

SEÇÃO TÍPICA


CORTE A-A

ESC 1/1

PLANTA BAIXA - IMPLANTAÇÃO

INFORMAÇÃO ADICIONAL

ESC 1/3

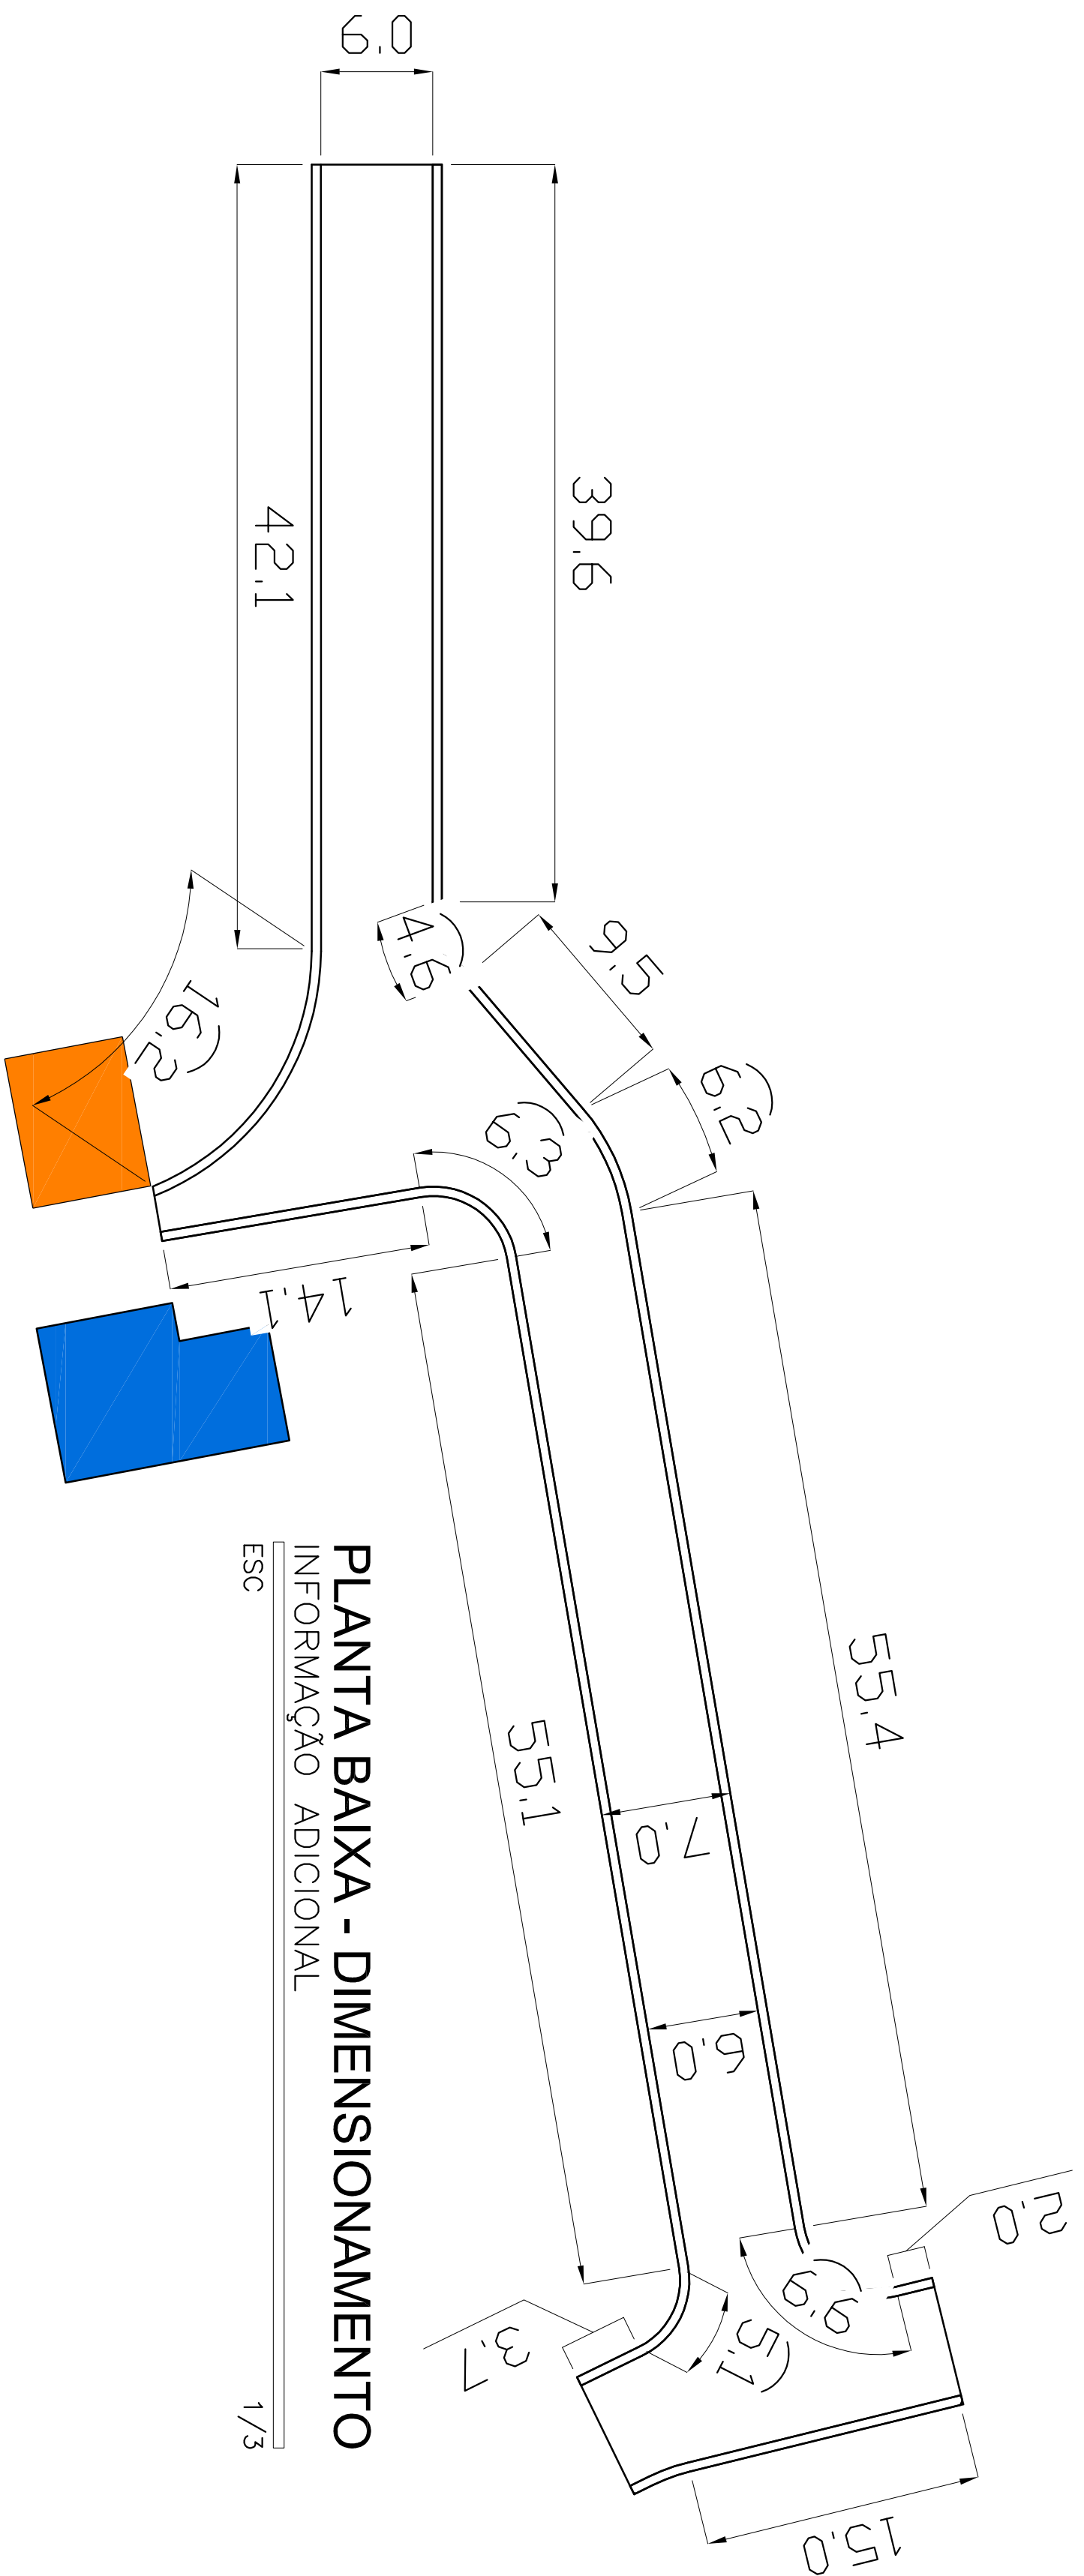

PLANTA BAIXA - DIMENSIONAMENTO

INFORMAÇÃO ADICIONAL

ESC	1/3
-----	-----

EDIFICAÇÃO									
ÁREA TOTAL		ÁREA ÚTIL/ÁREA ADOPTIVA		Nº DE MARCS DE ESTACIONAMENTO		Nº DE UNIDADES RESIDENCIAIS		Nº DE UNIDADES NÃO RESIDENCIAIS	
ÁREA TOTAL	X	ÁREA ÚTIL/ÁREA ADOPTIVA	CODIFICANTE DE APROVEITAMENTO	X	Nº DE UNIDADES RESIDENCIAIS	X	Nº DE UNIDADES NÃO RESIDENCIAIS	X	X
ÁREA ÚTIL/ÁREA ADOPTIVA	X	TAXA DE COBERTURA	X	TAXA DE PERMEABILIDADE	X				
TERRENO									
CP	CADASTRO TÉCNICO		ÁREA DO TERRENO						
	SETE	QUADRA			X				
TERRENO EM RECONSTRUÇÃO COM PLANO DIRETOR – Lei 1.079/2004									
ZONAMENTO			RQE	SM ☐		Mód. XI			
LOGRADOURO									
NOME NUMERAÇÃO			CODIGO	CLASS.	VALOR	LARGURA			
X									
PROPRIETÁRIO									
CPF/INSC									
X			X						
RESPONSÁVEL TÉCNICO									
X			X						
DETALHE									
PLANTA PARA USO DE PAVIMENTAÇÃO DE VIA									
USO									
TÍTULO									
PROJETO PARA PAVIMENTAÇÃO – ZONA RURAL									
BARRIO									
MANTO									
CÓDIGO									
QUARTERO									
LOTE									
TOTAL									
1/1									
ANO									