


PROJETO TIPO
MELHORAMENTO DE VIAS

DETALHE PADRÃO
ESTRUTURA BÁSICA DE PAVIMENTO

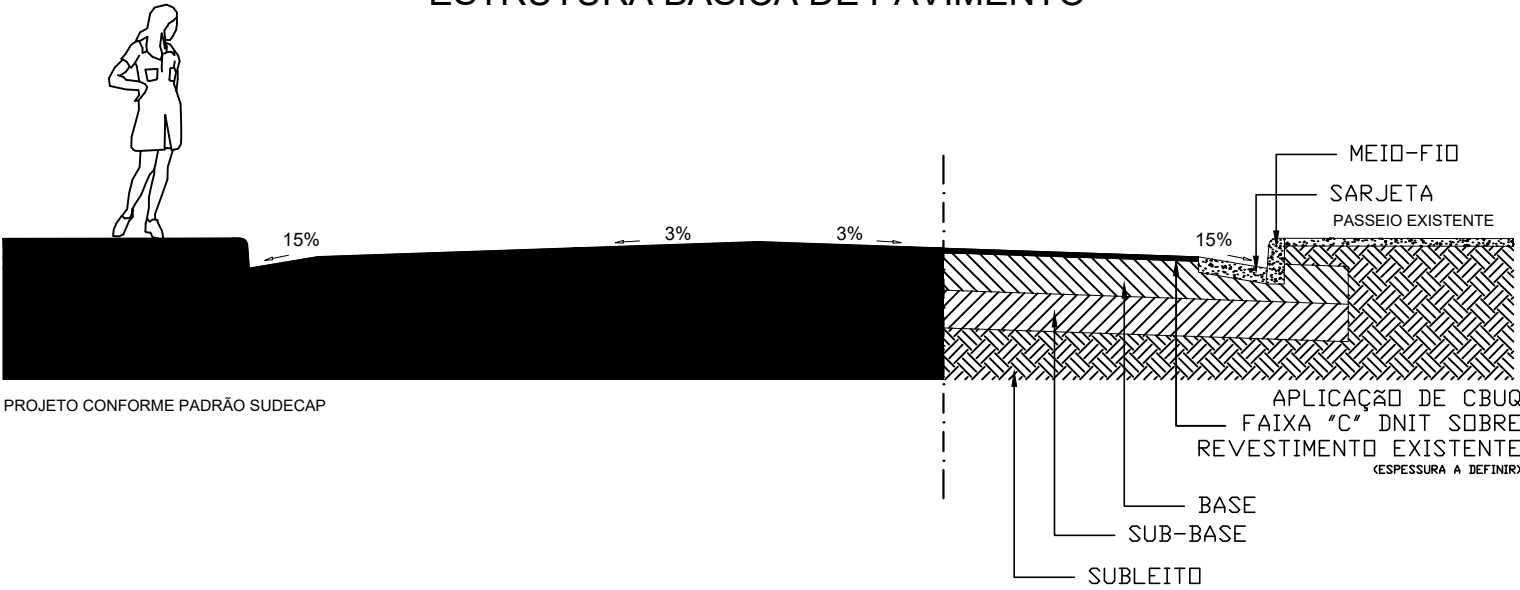

CONCEPÇÃO DA SOLUÇÃO

- PINTURA DE LIGAÇÃO:**
SERÁ EXECUTADA SOBRE O REVESTIMENTO ASFÁLTICO EXISTENTE, COM UTILIZAÇÃO DE EMULSÃO ASFÁLTICA DE RUPTURA RÁPIDA RR-2C, DILUÍDA EM ÁGUA À RAZÃO DE 1:1. A TAXA DE APLICAÇÃO SERÁ DETERMINADA EM CAMPO. OS SERVIÇOS DEVERÃO SEGUIR A ESPECIFICAÇÃO DO DNIT 145/2010 - ES.
- REVESTIMENTO - CAMADA DE ROLAMENTO:**
SERÁ EM CBUQ COM ESPESSURA A SER DEFINIDA PELO FISCAL DO CONTRATO, COM DISTRIBUIÇÃO GRANULOMÉTRICA DOS AGREGADOS ENQUADRADA NA FAIXA "C" DNIT, ATENDENDO A ESPECIFICAÇÃO DNIT 031/2006 ES, COM UTILIZAÇÃO DO CIMENTO ASFÁLTICO, DO TIPO CAP-50/70.

NOTAS

- A PINTURA DE LIGAÇÃO DEVE SER FEITA COM MATERIAL BETUMINOSO RR-2C.
- O REVESTIMENTO EM CONCRETO BETUMINOSO USINADO A QUENTE (CBUQ), FAIXA "C" DNIT, POSSUI ESPESSURA A SER DEFINIDA FUTURAMENTE PELO FISCAL DE CONTRATO.

PROJETO DE RECAPEAMENTO

EMPREENDIMENTO: PROJETO TIPO DE MANUTENÇÃO DE VIAS PÚBLICAS, RECAPEAMENTO SIMPLES.		CÓDIGO:
		CP:
LOGRADOURO:		QUADRA CTM:
BAIRRO:	REGIONAL:	LOTE:
ÍNDICE IPTU:	QUARTEIRÃO:	GRUPO:
TEMÁTICA:	USO:	ÚLTIMA EMISSÃO:

LOGRADOURO(S)/TRECHO(S)

CÓD.:	NOME:	TRECHO (ENTRE LOGRADOUROS/ESTACAS):	C.V.:	L.O.V.:	L.F.V.:

NOTAS:

REV.	DATA	DESCRIÇÃO

SECRETARIA MUNICIPAL DE GESTÃO URBANA E OBRAS
DEPARTAMENTO DE ENGENHARIA E ARQUITETURA



PREFEITURA MUNICIPAL DE CAPIM BRANCO
ADM. PREFEITO ELVIS PRESLEY M. GONÇALVES

SECRETÁRIO DE OBRAS	IDIVALDO ANTÔNIO DE PAULA
RESPONSÁVEL TÉCNICO	RENATO MENDES VERTELO CREA/MG 226.647/D

NÚMERO	DISCIPLINA PAVIMENTAÇÃO	ETAPA PROJETO BÁSICO	DATA JAN/2022
CONTEÚDO DA PRANCHA PROJETO DE PAVIMENTAÇÃO PROJETO DE RECAPEAMENTO			FOLHA 03/04
			REVISÃO 01