


PROJETO TIPO
MELHORAMENTO DE VIAS

DETALHE PADRÃO
ESTRUTURA BÁSICA DE PAVIMENTO

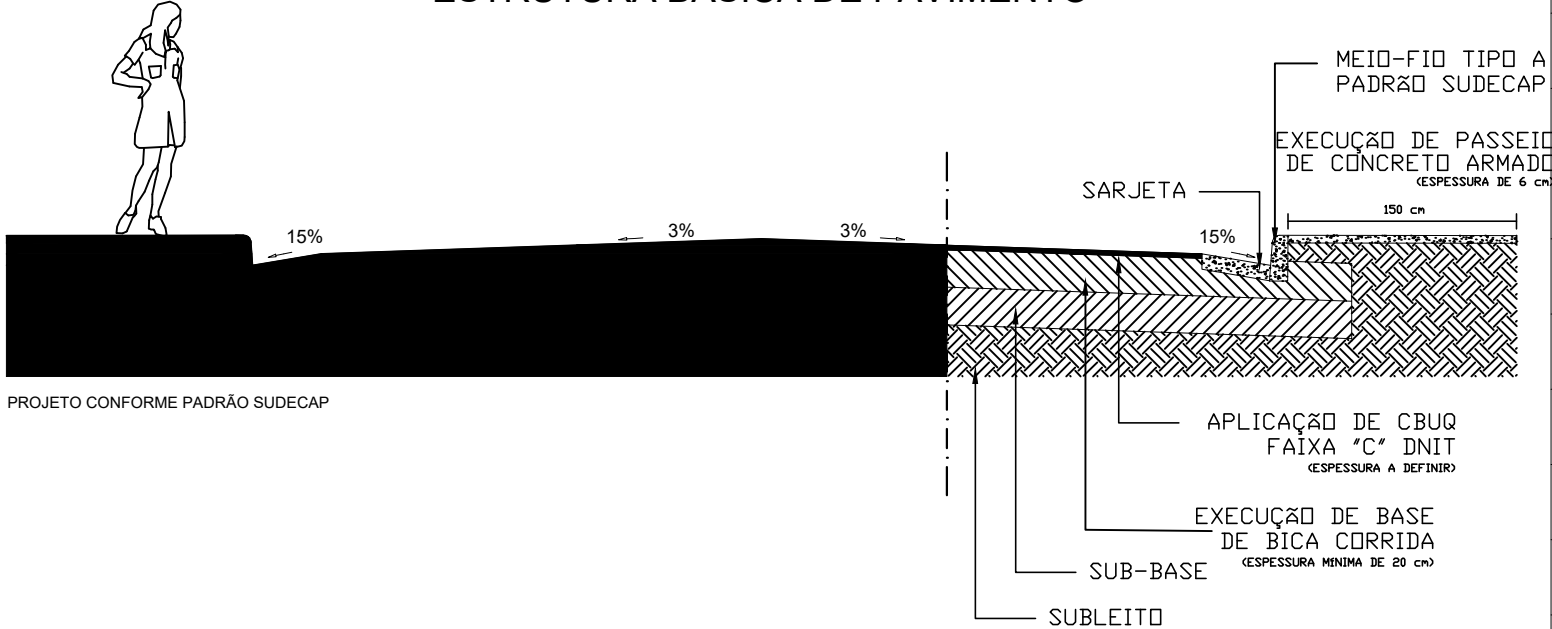

PROJETO CONFORME PADRÃO SUDECAP

CONCEPÇÃO DA SOLUÇÃO

- REGULARIZAÇÃO E COMPACTAÇÃO DO SUBLEITO CONFORME ESPECIFICADAS NO CADERNO DE ENCARGOS DA SUDECAP.
- EXECUÇÃO DA CAMADA DE BASE EM BICA CORRIDA COM ESPESSURA MÍNIMA DE 20 cm.
- IMPRIMAÇÃO DA CAMADA DE BASE EM BICA CORRIDA COM ASFALTO DILUÍDO DE PETRÓLEO - ADP - CM30.
- PINTURA DE LIGAÇÃO:

SERÁ EXECUTADA SOBRE O REVESTIMENTO ASFÁLTICO EXISTENTE, COM UTILIZAÇÃO DE EMULSÃO ASFÁLTICA DE RUPTURA RÁPIDA RR-2C, DILUÍDA EM ÁGUA À RAZÃO DE 1:1. A TAXA DE APLICAÇÃO SERÁ DETERMINADA EM CAMPO. OS SERVIÇOS DEVERÃO SEGUIR A ESPECIFICAÇÃO DO DNIT 145/2010 - ES.

- REVESTIMENTO - CAMADA DE ROLAMENTO:

SERÁ EM CBUQ COM ESPESSURA A SER DEFINIDA PELO FISCAL DO CONTRATO, COM DISTRIBUIÇÃO GRANULOMÉTRICA DOS AGREGADOS ENQUADRADA NA FAIXA "C" DNIT, ATENDENDO A ESPECIFICAÇÃO DNIT 031/2006 ES, COM UTILIZAÇÃO DO CIMENTO ASFÁLTICO, DO TIPO CAP-50/70.

- EXECUÇÃO DE PASSEIO DE CONCRETO MOLDADO IN LOCO COM ESPESSURA DE 6 cm.

NOTAS

- A PINTURA DE LIGAÇÃO DEVE SER FEITA COM MATERIAL BETUMINOSO RR-2C.
- O REVESTIMENTO EM CONCRETO BETUMINOSO USINADO A QUENTE (CBUQ), FAIXA "C" DNIT, POSSUI ESPESSURA A SER DEFINIDA FUTURAMENTE PELO FISCAL DE CONTRATO.

PROJETO DE RECAPEAMENTO

EMPREENDIMENTO: PROJETO TIPO DE MANUTENÇÃO DE VIAS PÚBLICAS, RESTAURAÇÃO DE PAVIMENTO - EXECUÇÃO DE BASE E CAPA		CÓDIGO:
		CP:
LOGRADOURO:		QUADRA CTM:
BAIRRO:	REGIONAL:	LOTE:
ÍNDICE IPTU:	QUARTEIRÃO:	GRUPO:
TEMÁTICA:	USO:	ÚLTIMA EMISSÃO:

LOGRADOURO(S)/TRECHO(S)

CÓD.:	NOME:		C.V.:	L.O.V.:	L.F.V.:

NOTAS:

REV.	DATA	DESCRIÇÃO

SECRETARIA MUNICIPAL DE GESTÃO URBANA E OBRAS
DEPARTAMENTO DE ENGENHARIA E ARQUITETURA



PREFEITURA MUNICIPAL DE CAPIM BRANCO
ADM. PREFEITO ELVIS PRESLEY M. GONÇALVES

SECRETÁRIO DE OBRAS	IDIVALDO ANTÔNIO DE PAULA	NÚMERO	DISCIPLINA PAVIMENTAÇÃO	ETAPA PROJETO	DATA JAN/2022
RESPONSÁVEL TÉCNICO	RENATO MENDES VERTELO CREA/MG 226.647/D	CONTEÚDO DA PRANCHA			FOLHA 04/04
		PROJETO DE PAVIMENTAÇÃO PROJETO DE PAVIMENTAÇÃO ASFÁLTICA			REVISÃO 01