
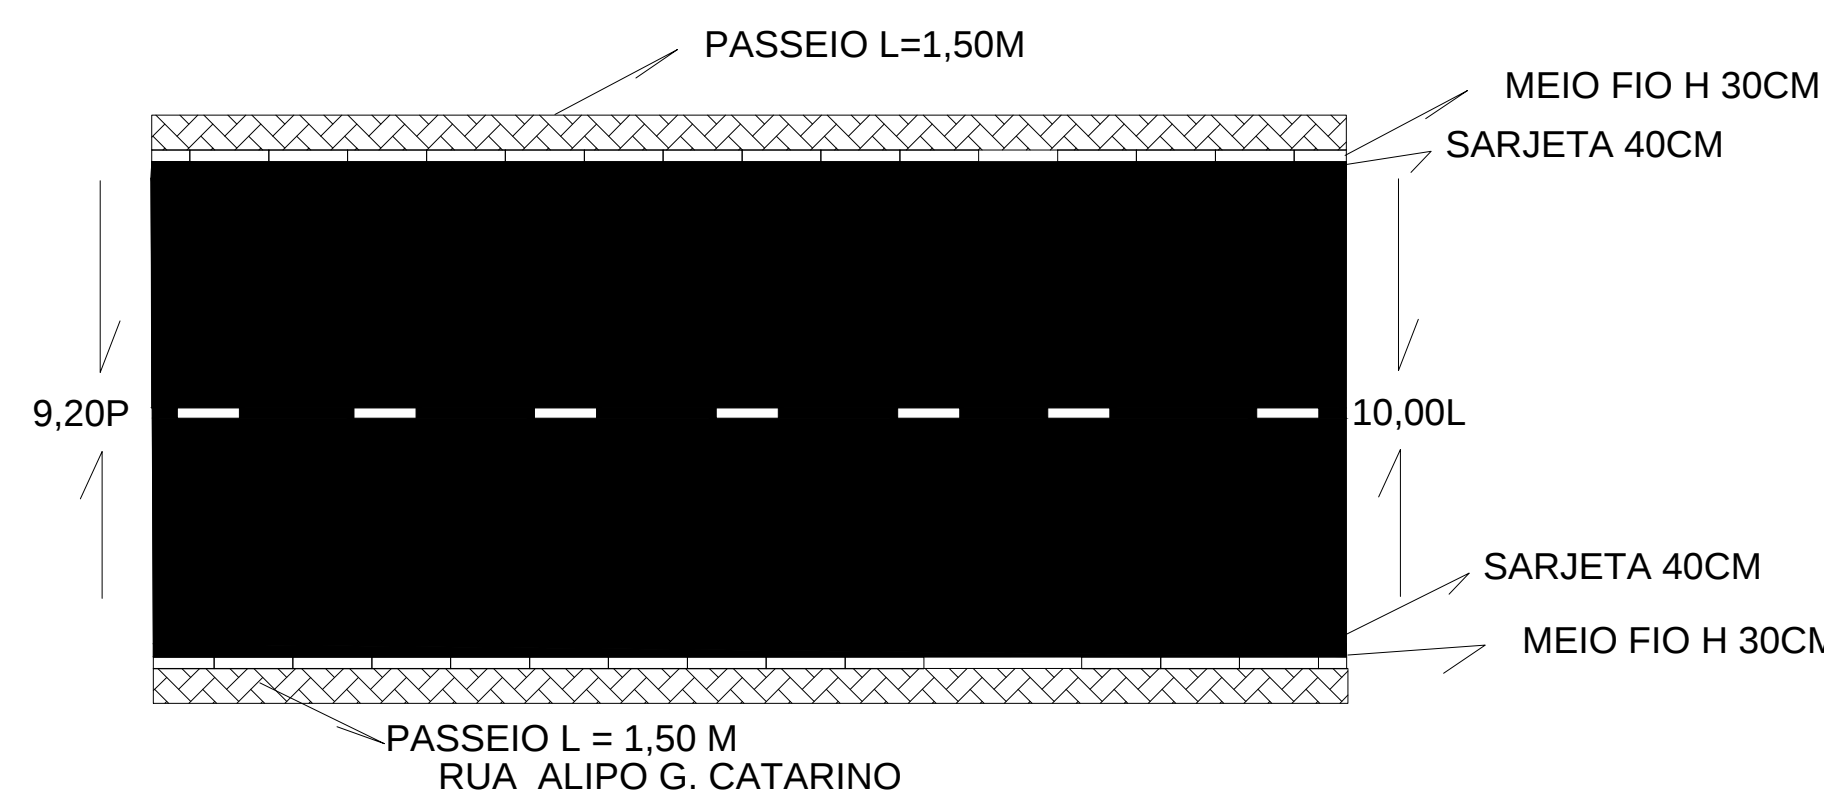
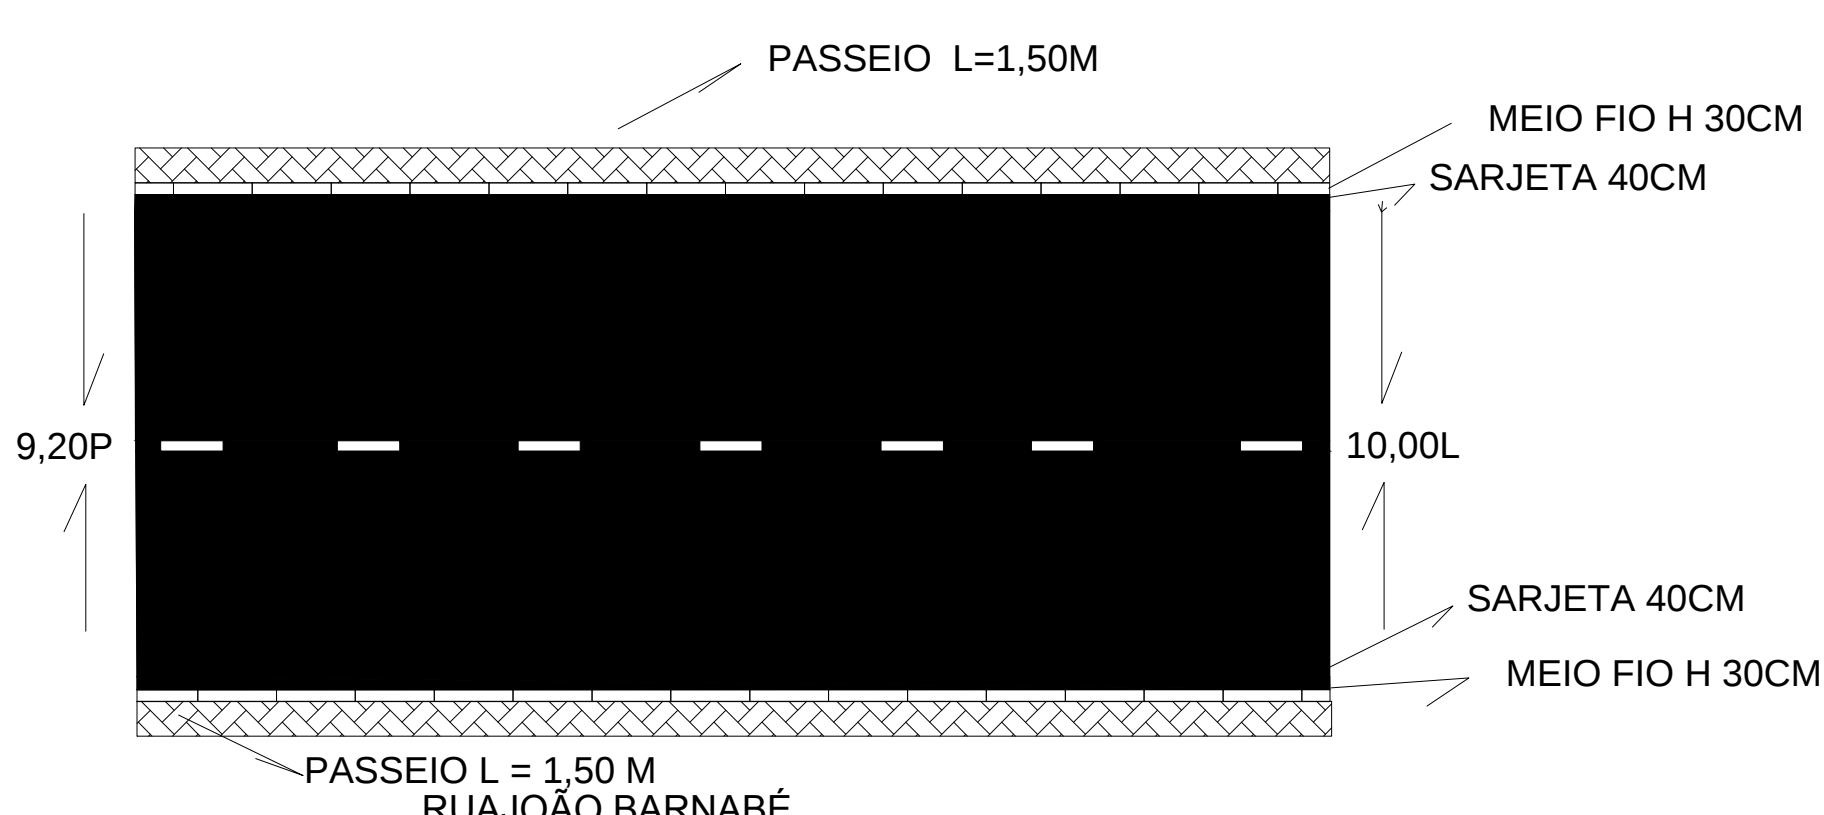
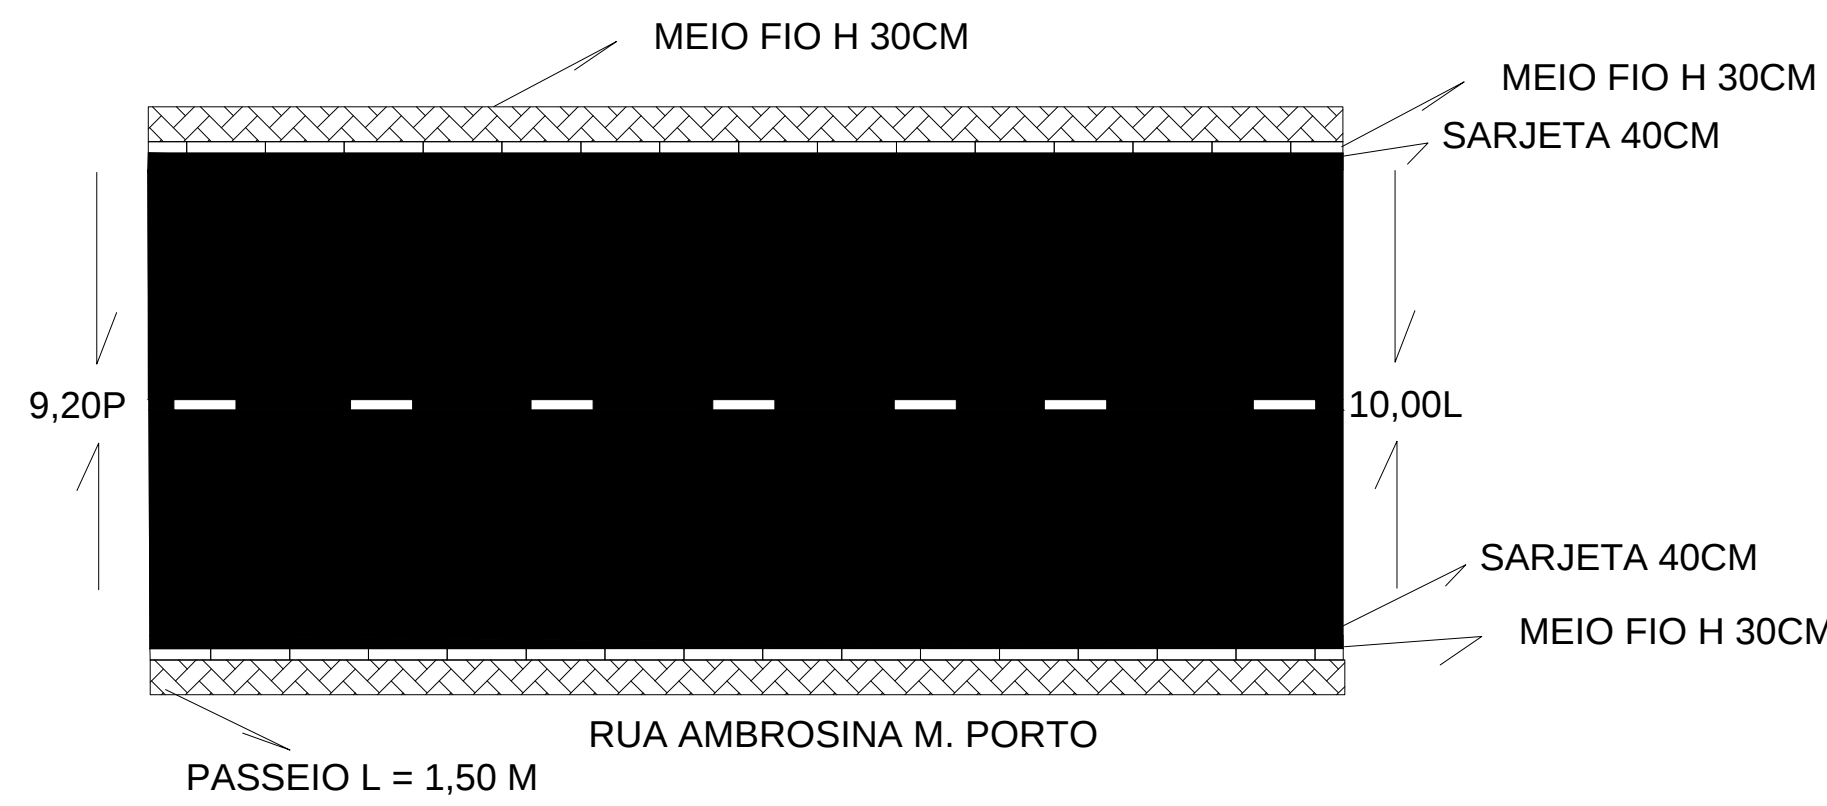
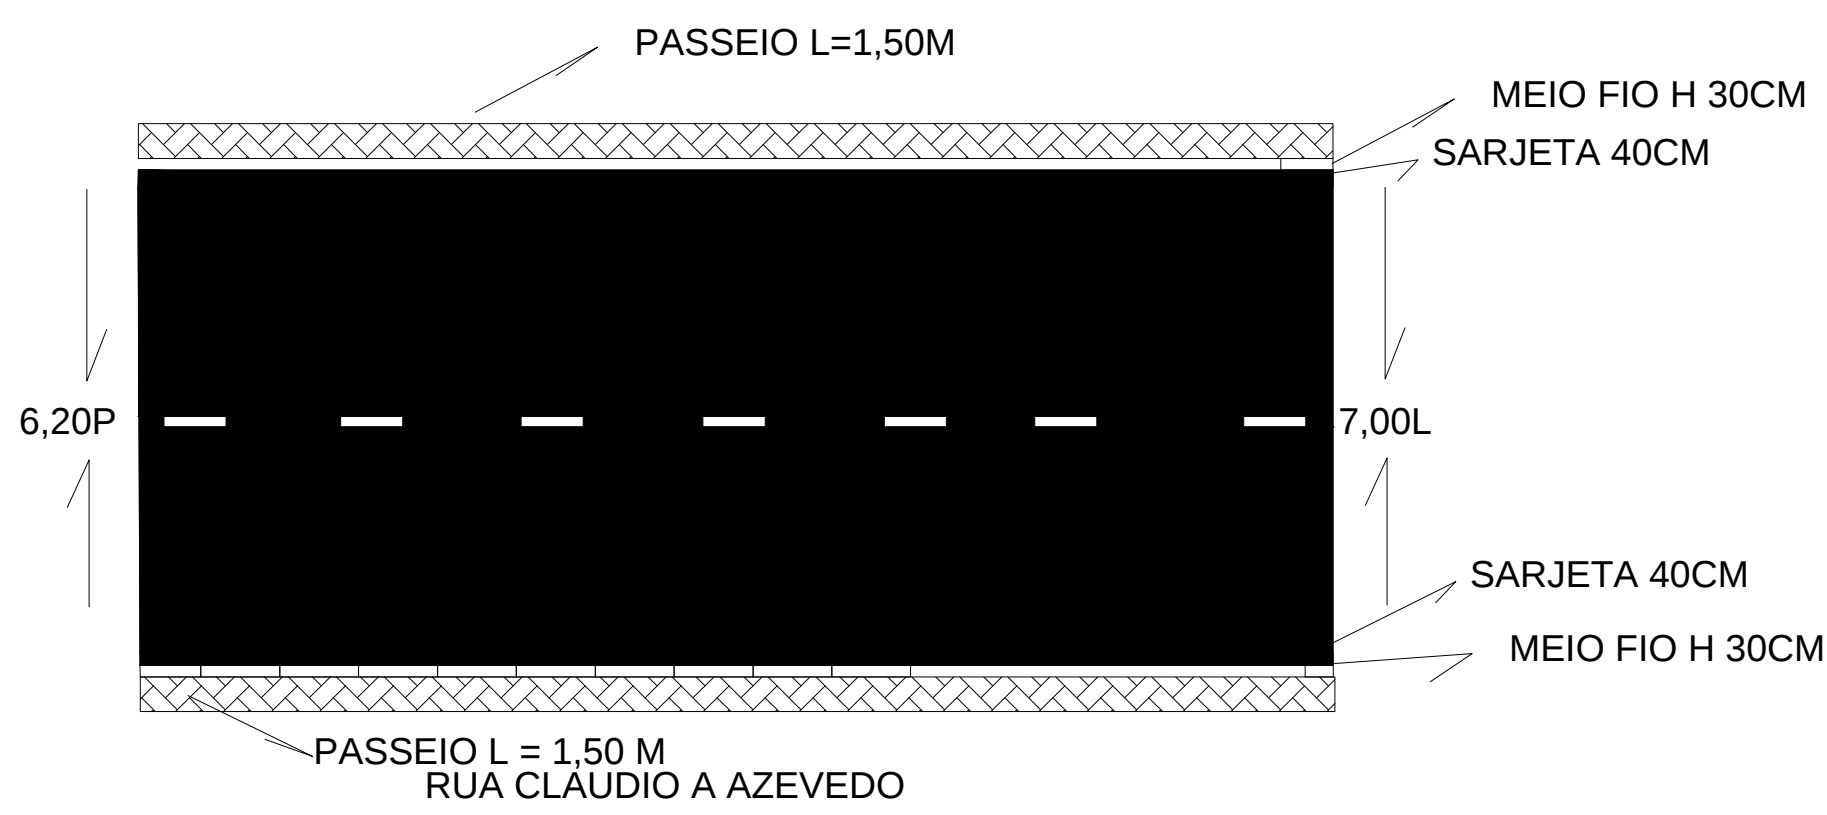
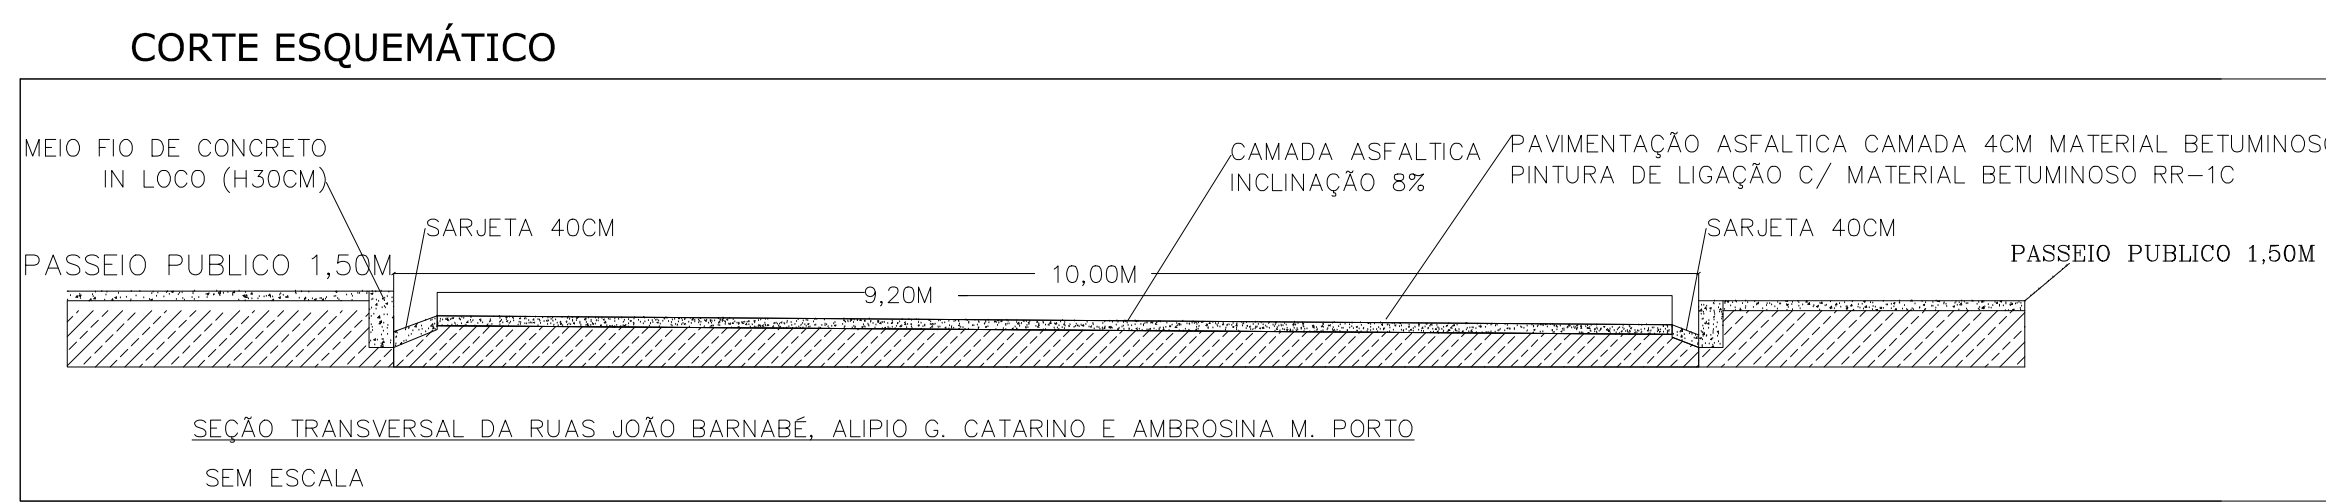
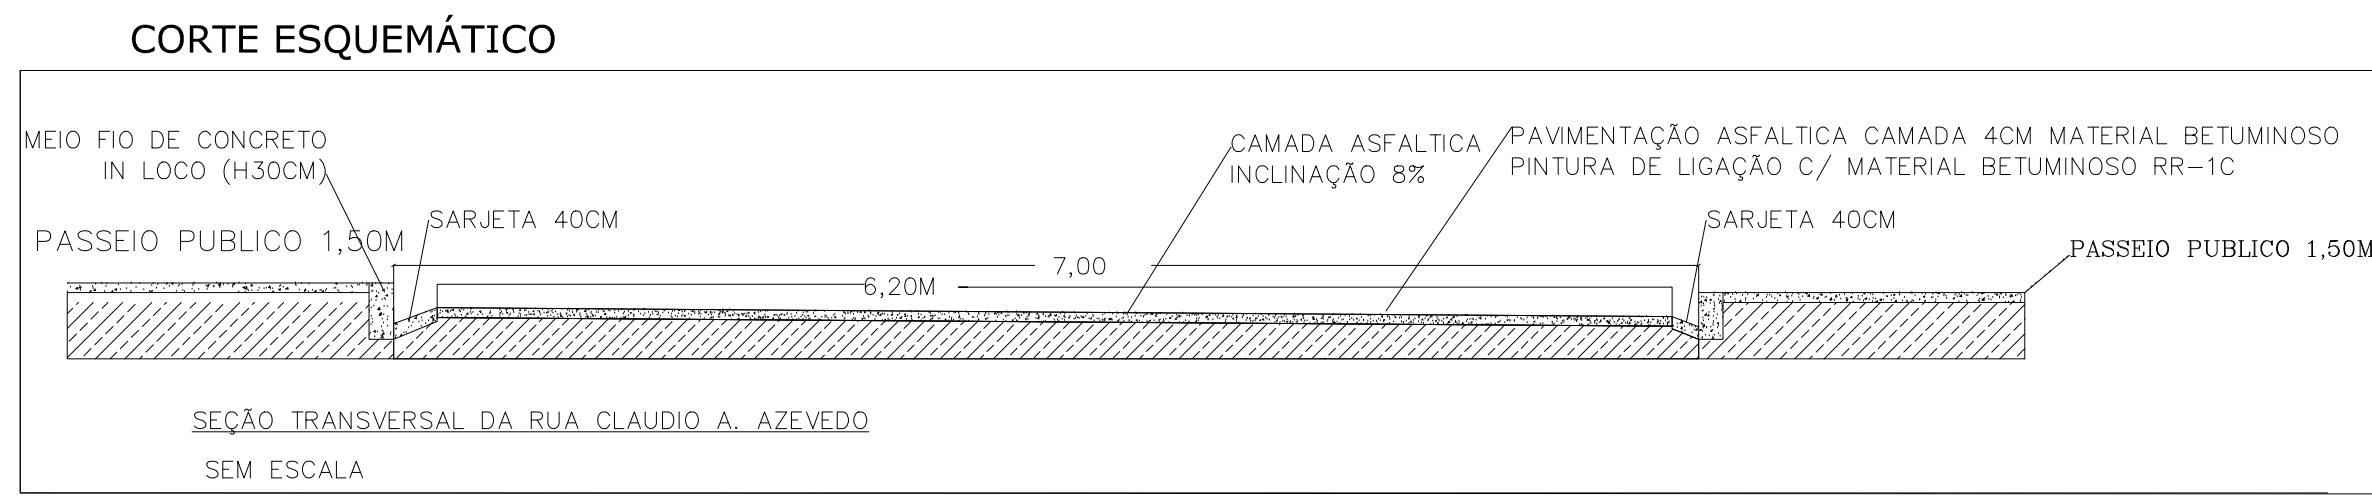


BAIRRO ARAÇAS

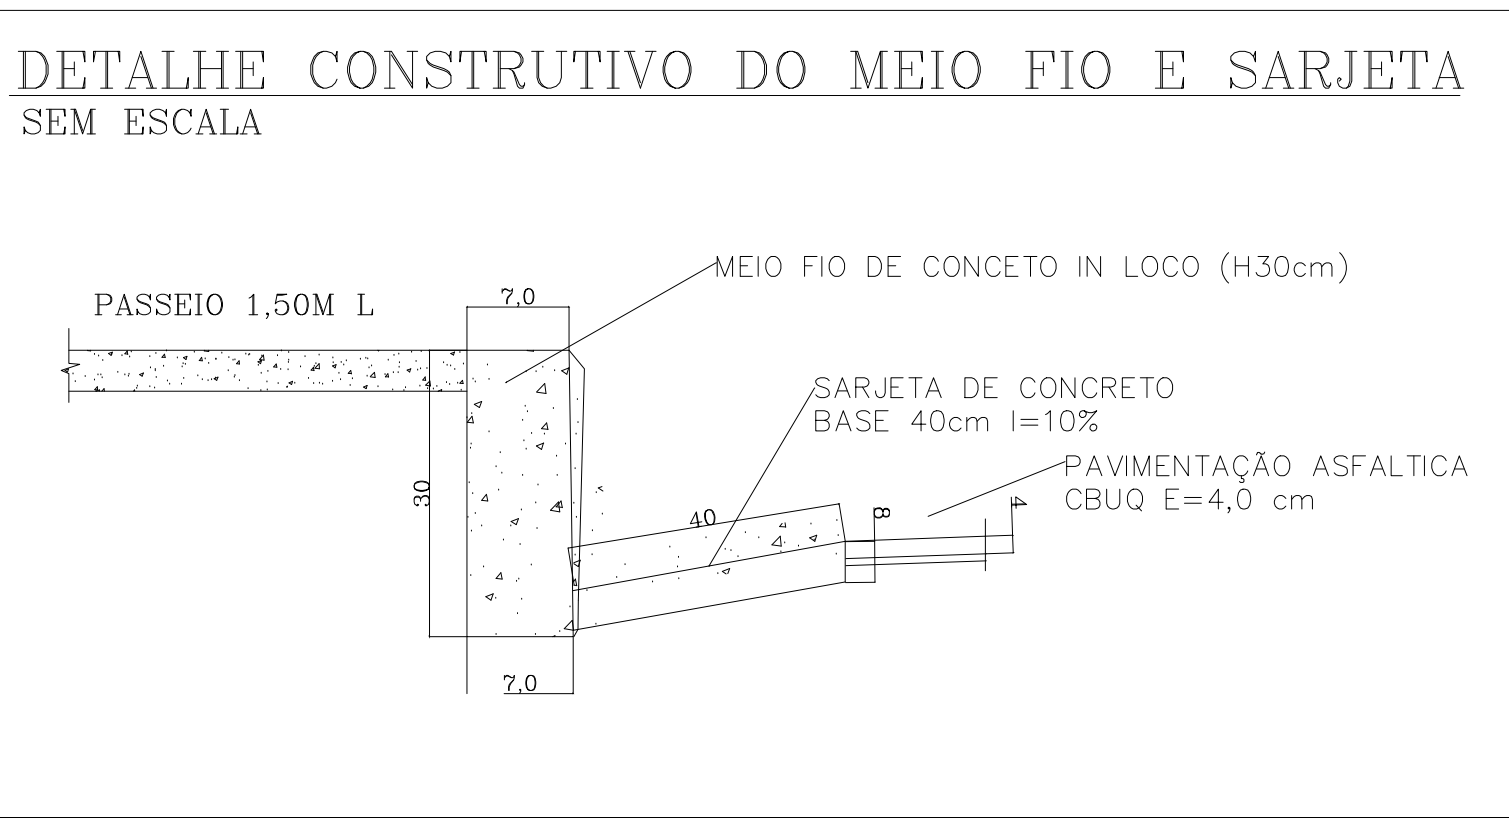

MEMORIAL DESCRITIVO — PASSEIO ESP. = 2CM				
RUA / PISTA	EXTENSÃO* ml	LARGURA ml	ÁREA m2	CONCRETO m3
CLAUDIO A AZEVEDO	124,00	1,50	186,00	3,72
JOÃO BARNABÉ	460,00	1,50	690,00	13,80
ALÍPIO G. CATARINO	460,00	1,50	690,00	13,80
AMBROSINA MARTINS PORTO	92,00	1,50	138,00	2,76
TOTAIS --->	1.136,00		1.704,00	34,08

MEMORIAL DESCRITIVO — BAIRRO ARAÇAS						
RUA / PISTA	EXTENSÃO ml	LARGURA* ml	SARJETA** ml	MEIO FIO** ml	ÁREA m2	CEBUQ m3
CLAUDIO A AZEVEDO	150,00	6,20	274,00	274,00	930,00	37,20
JOÃO BARNABÉ	230,00	9,20	460,00	460,00	2.116,00	84,64
ALÍPIO G. CATARINO	230,00	9,20	460,00	460,00	2.116,00	84,64
AMBROSINA MARTINS PORTO	132,00	9,20	244,00	244,00	1.214,40	48,57
TOTAIS --->	742,00		1.898,00	1.898,00	6.376,40	255,05

- * Largura descontados 0,80 cm de sarjeta
- ** Descontados as interseções de vias existentes

PARA USO DA PMCB

PAVIMENTAÇÃO ASFÁLTICO CBUQ

Prefeitura Municipal de Capim Branco

ROMAR GONÇALVES RIBEIRO PREFEITO MUNICIPAL

JEAN CARLOS RIBEIRO
RESPONSÁVEL TÉCNICO

182878/D
CREA-MG

PREFEITURA DE CAPIM BRANCO

ART. Nº

FONTE DE RECURSOS FINANCEIROS:
MINISTÉRIO DAS CIDADES PACZ OU FINANCIAMENTO

DATA
JAN/2015

FOLHA Nº
01/01