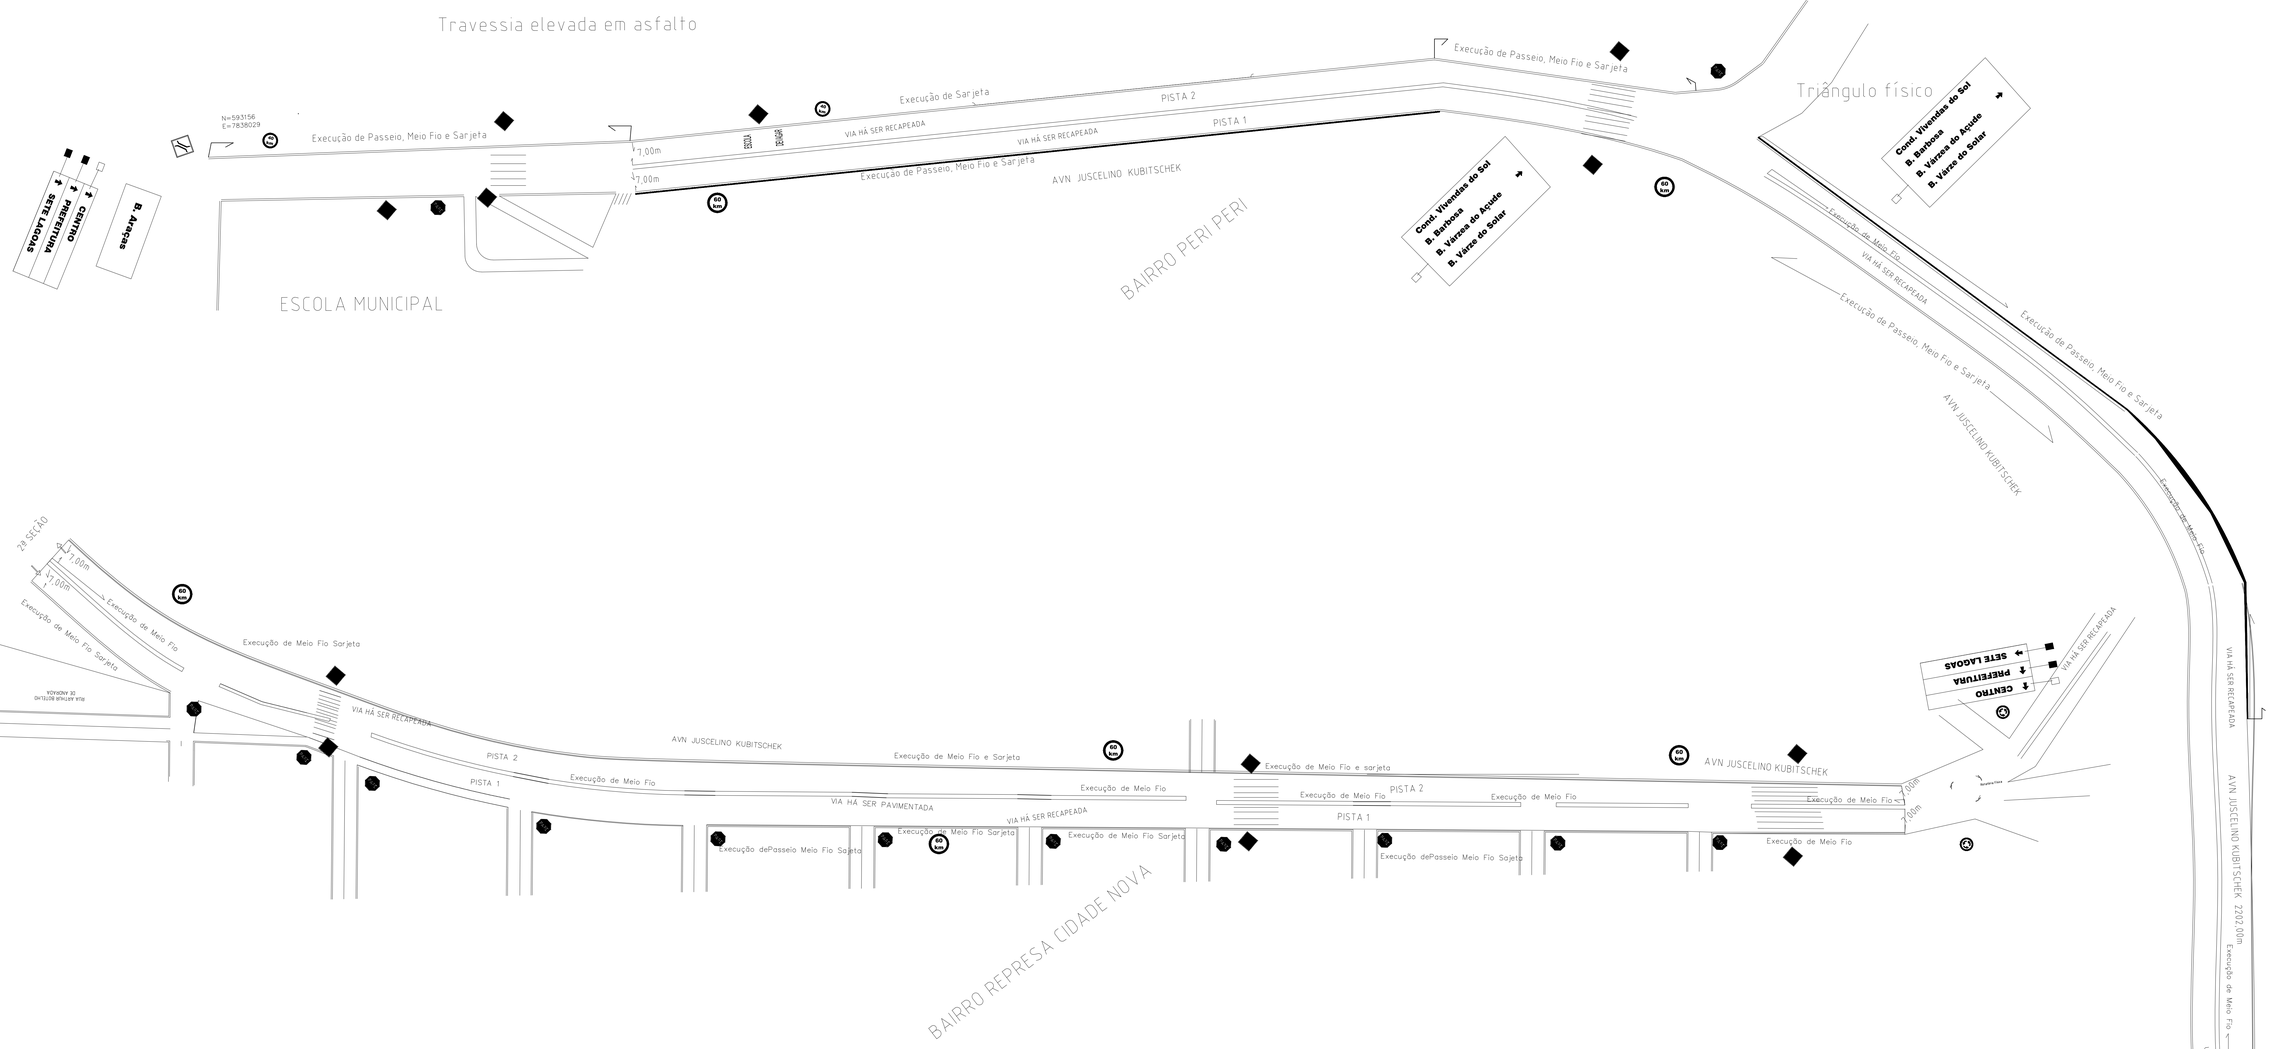

DETALHE CONSTRUTIVO DO MEIO FIO E SARJETA

SEM ESCALA

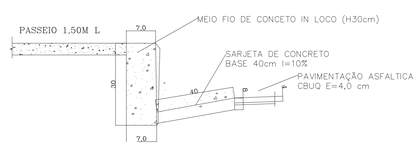

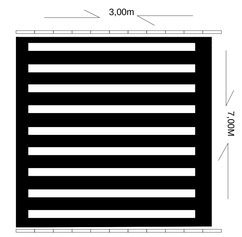

FAIXA DE PEDESTRE P1 21,00m²

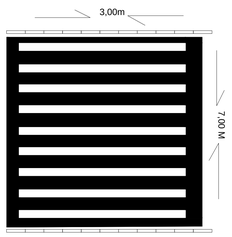

FAIXA DE PEDESTRE 21,00m²

MEMORIAL DESCRITIVO – BAIRRO PERI-PERI/ CIDADE NOVA							
RUA / PISTA	EXTENSÃO ml	LARGURA* ml	SARJETA** ml	MEIO FIO** ml	ÁREA m2	CBUQ 4CM m3	FAIXA DE PEDESTRE M²
PISTA 1	2.202,00	7,00	2.111,00	2.111,00	15.414,00	616,56	105,00
PISTA 2	2.202,00	7,00	2.188,00	1.738,00	15.414,00	616,56	105,00
CANTEIRO CENTRAL	1.373,00			2.718,00			
TOTAIS --->	5.777,00		4.306,00	6.567,00	30.828,00	1.233,12	210,00

* Largura descontados 0,80 cm de sarjeta

* * Descontados as interserções de vias e existentes

MEMORIAL DESCRITIVO – PASSEIO ESP. = 2CM				
RUA / PISTA	EXTENSÃO* ml	LARGURA ml	ÁREA m2	CONCRETO m3
PISTA 1	809,00	1.50	1.213,50	24,27
PISTA 2	515,00	1.50	772,50	15,45
TOTAIS --->	1.324,00		1.986,00	39,72

CORTE ESQUEMÁTICO

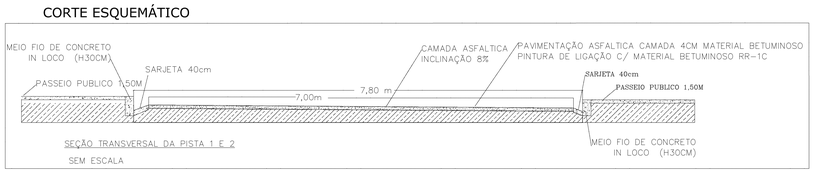

SEÇÃO TRANSVERSAL DA PISTA 1 E 2

SEM ESCALA

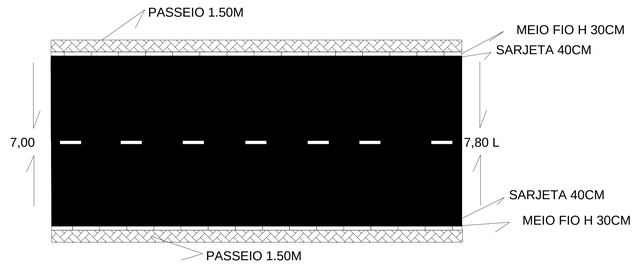

MEMORIAL DESCRITIVO – SINALIZAÇÃO VERTICAL			
RUA / PISTA	PLACAS DE REGULAMENTAÇÃO	PLACAS DE ADVERTÊNCIA	PLACAS DE INDICAÇÃO
PISTA 1	17	06	03
PISTA 2	07	07	02
TOTAIS --->	24	13	05

PARA USO DA PMCB

RECAPEAMENTO ASFÁLTICO CBUQ

Prefeitura Municipal de Capim Branco

ROMAR GONÇALVES RIEBIRO — PREFEITO MUNICIPAL

JEAN CARLOS RIBEIRO — RESPONSÁVEL TÉCNICO — 182878/D CREA-MG

PREFEITURA DE CAPIM BRANCO

ART. N°	FONTE DE RECURSOS FINANCEIROS: MINISTÉRIO DAS CIDADES PAC2 FINANCIAMENTO	DATA JAN/2015	FOLHA N° 01/01