



MEMORIAL DESCRITIVO - PASSEIO ESP. = 2CM					
RUA / PISTA	EXTENSÃO*	LARGURA	CONCRETO		
	ml	ml	m3		
PISTA 2	670,00	1.50	20,10		
* Descontados as interserções					
TOTAIS>	670,00	1,50	20,10		


	MEMORIAL DES	CRITIVO	- BAIRR	O REPRES	Д			
	RUA / PISTA	EXTENSÃO	LARGURA *	SARJETA**	MEIO FIO**	ÁREA	CBUQ	FAIXA DE
		ml	ml	ml	ml	m2	m3	PEDESTRE M
PISTA 1		740,00	7,00	684,00		5.180,00	207,20	42,00
PISTA 2					180,00			42,00
	TOTAIS>	740,00	7,00	684,00	180,00	5.180,00	207,20	84,00

^{*} Largura descontados 0,80 cm de sarjeta

MEMORIAL DESCRITIVO — SINALIZAÇÃO VERTICAL						
RUA / PISTA	PLACAS DE REGULAMENTAÇÃO	PLACAS DE ADVERTÊNCIA	PLACAS DE INDICAÇÃO			
PISTA 1	07	02	01			
PISTA 2	03	02	03			
TOTAIS>	10	04	04			

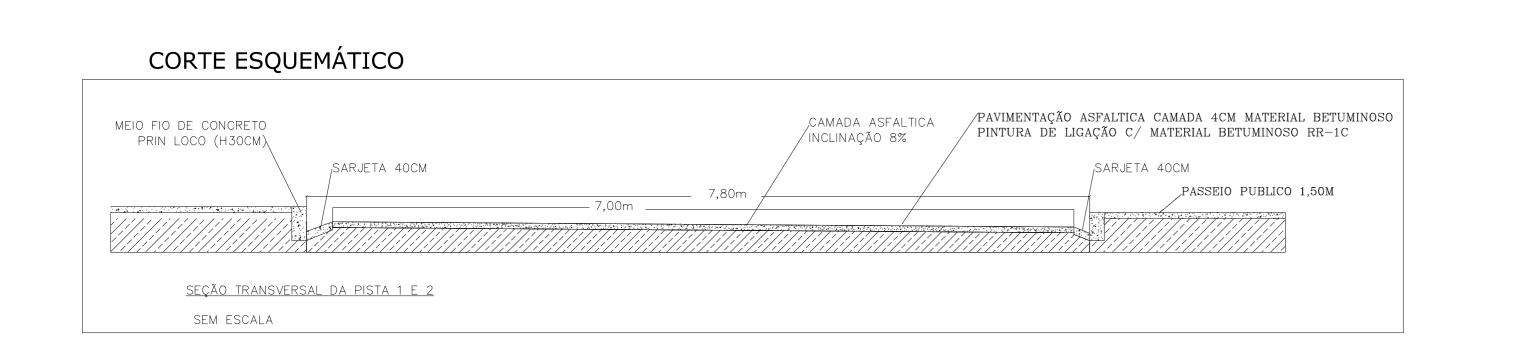

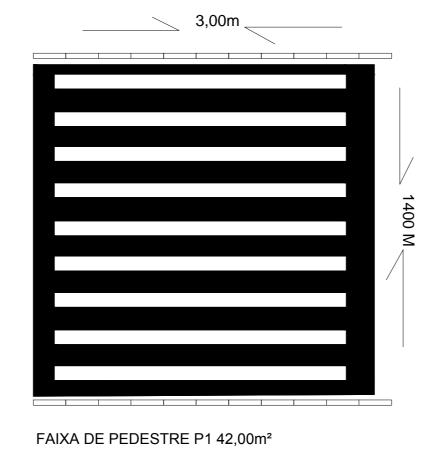

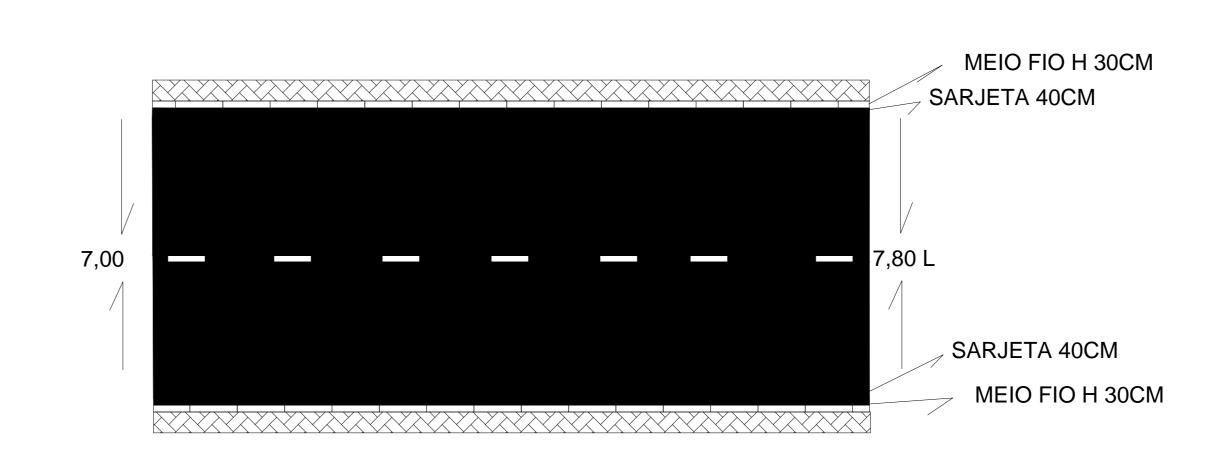



^{* *} Descontados as interserções de vias e existentes