





BAIRRO PRATA

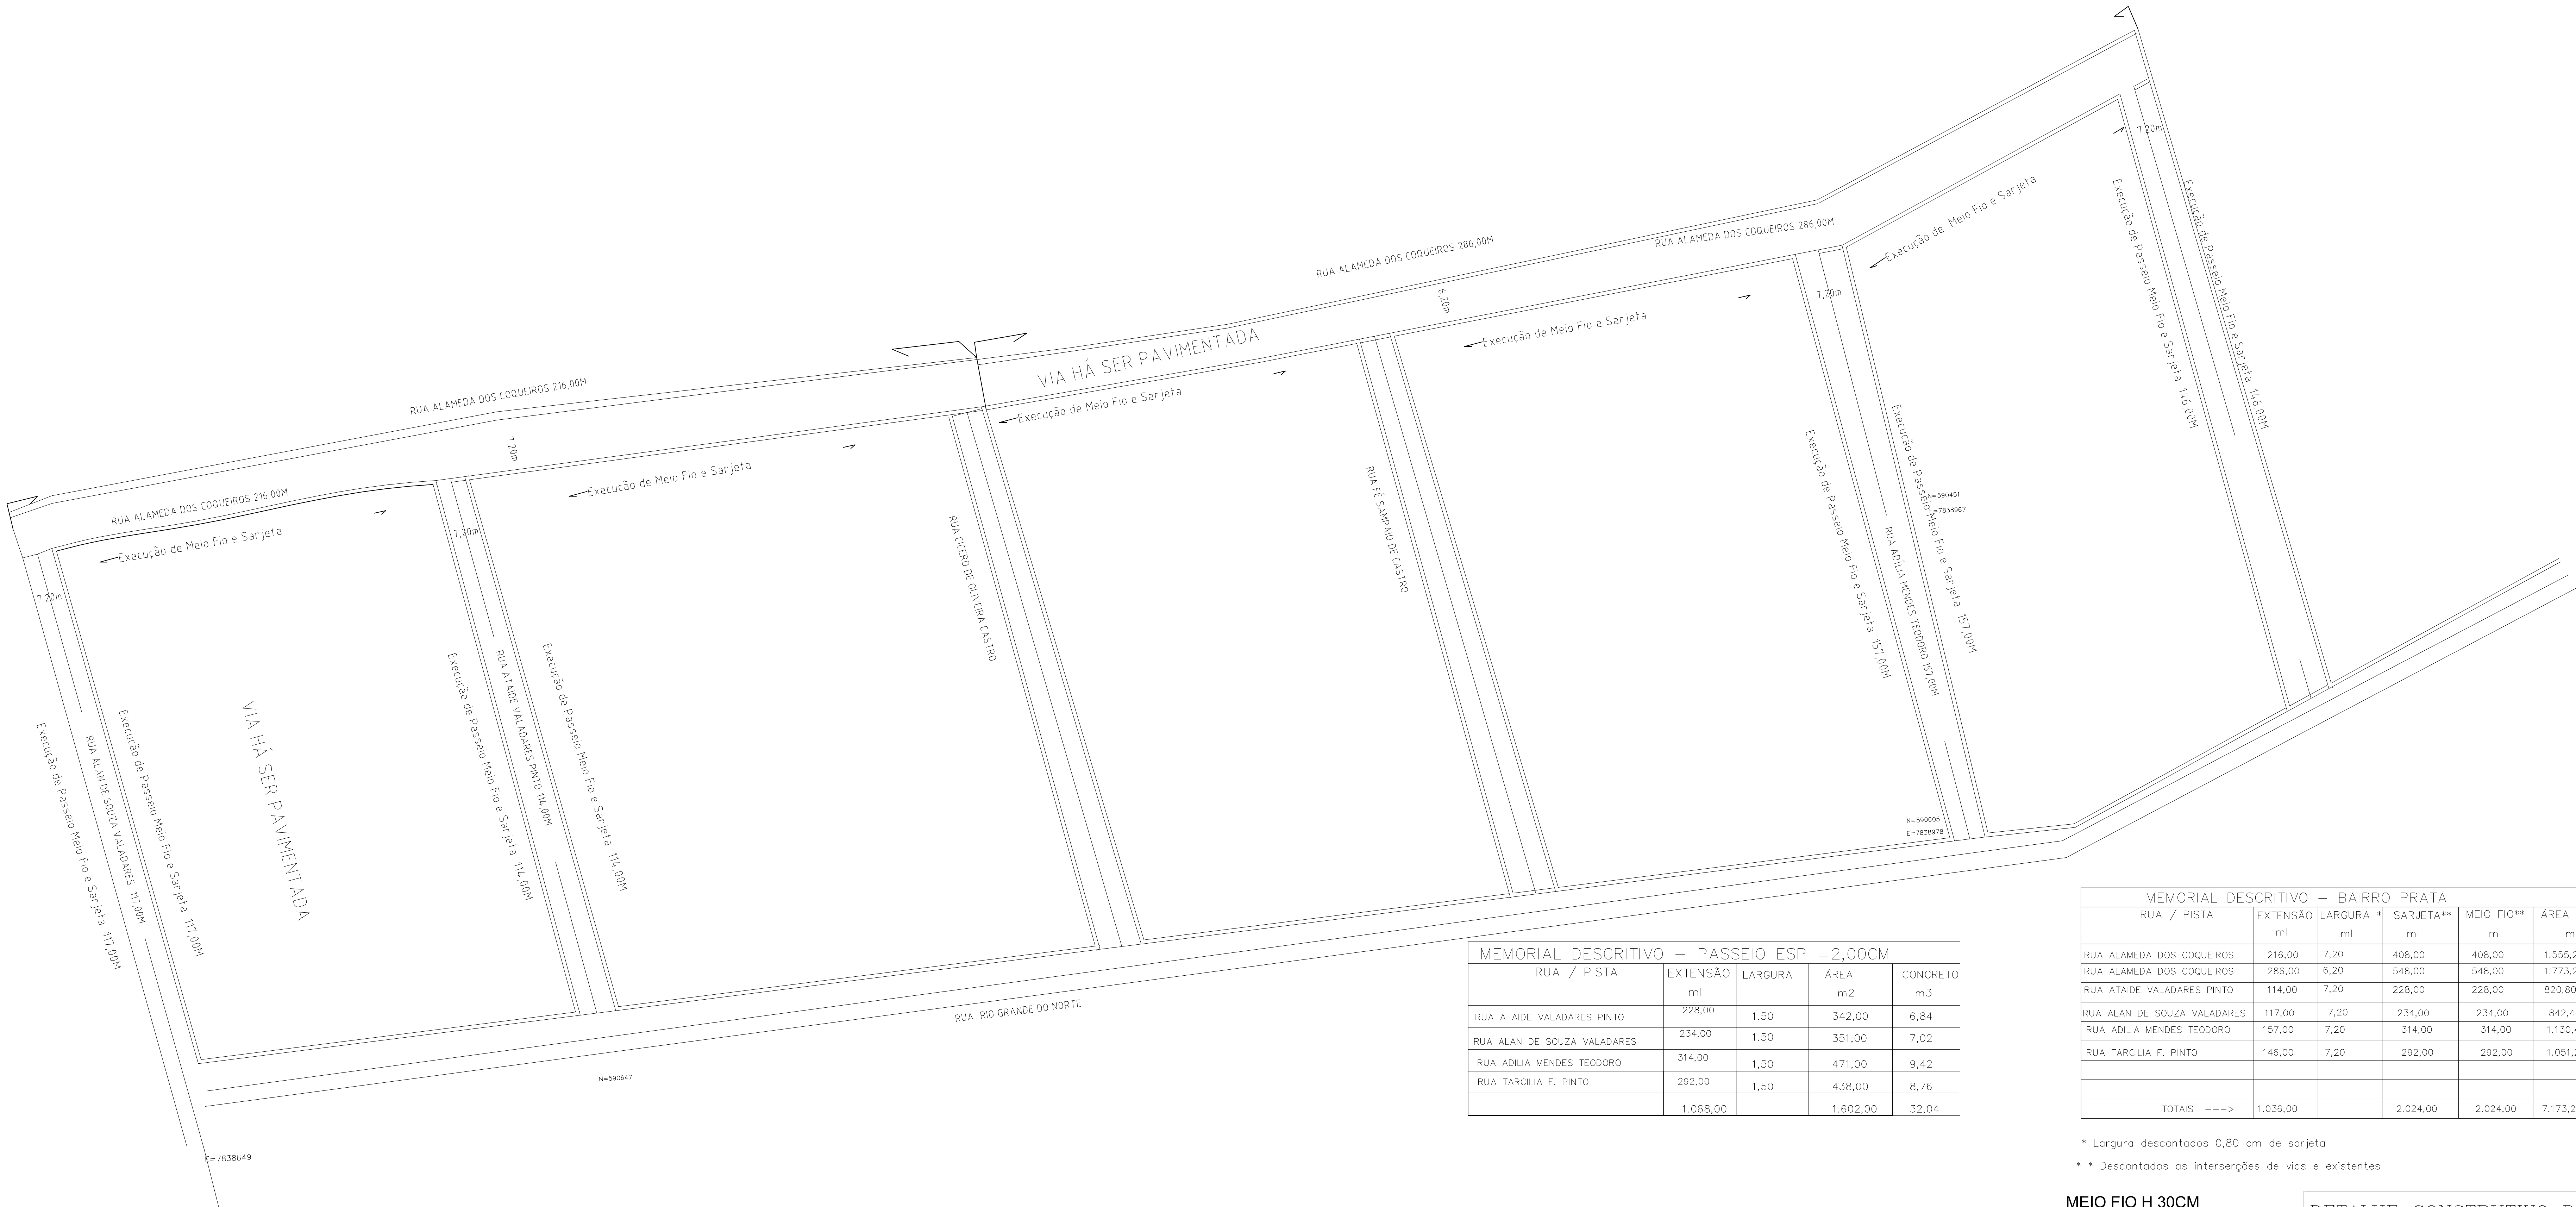


MEMORIAL DESCRITIVO – PASSEIO ESP =2,00CM				
RUA / PISTA	EXTENSÃO ml	LARGURA ml	ÁREA m2	CONCRETO m3
RUA ATAIDE VALADARES PINTO	228,00	1,50	342,00	6,84
RUA ALAN DE SOUZA VALADARES	234,00	1,50	351,00	7,02
RUA ADILIA MENDES TEODORO	314,00	1,50	471,00	9,42
RUA TARCILIA F. PINTO	292,00	1,50	438,00	8,76
	1.068,00		1.602,00	32,04

MEMORIAL DESCRITIVO – BAIRRO PRATA						
RUA / PISTA	EXTENSÃO ml	LARGURA ml	SARJETA** ml	MEIO FIO** ml	ÁREA m2	EXEC. BASE m3
RUA ALAMEDA DOS COQUEIROS	216,00	7,20	408,00	408,00	1.555,20	62,20
RUA ALAMEDA DOS COQUEIROS	286,00	6,20	548,00	548,00	1.773,20	70,93
RUA ATAIDE VALADARES PINTO	114,00	7,20	228,00	228,00	820,80	32,83
RUA ALAN DE SOUZA VALADARES	117,00	7,20	234,00	234,00	842,40	33,69
RUA ADILIA MENDES TEODORO	157,00	7,20	314,00	314,00	1.130,40	45,22
RUA TARCILIA F. PINTO	146,00	7,20	292,00	292,00	1.051,20	42,05
TOTAIS ---->	1.036,00		2.024,00	2.024,00	7.173,20	286,92


- * Largura descontados 0,80 cm de sarjeta
- * * Descontados as interseções de vias e existentes

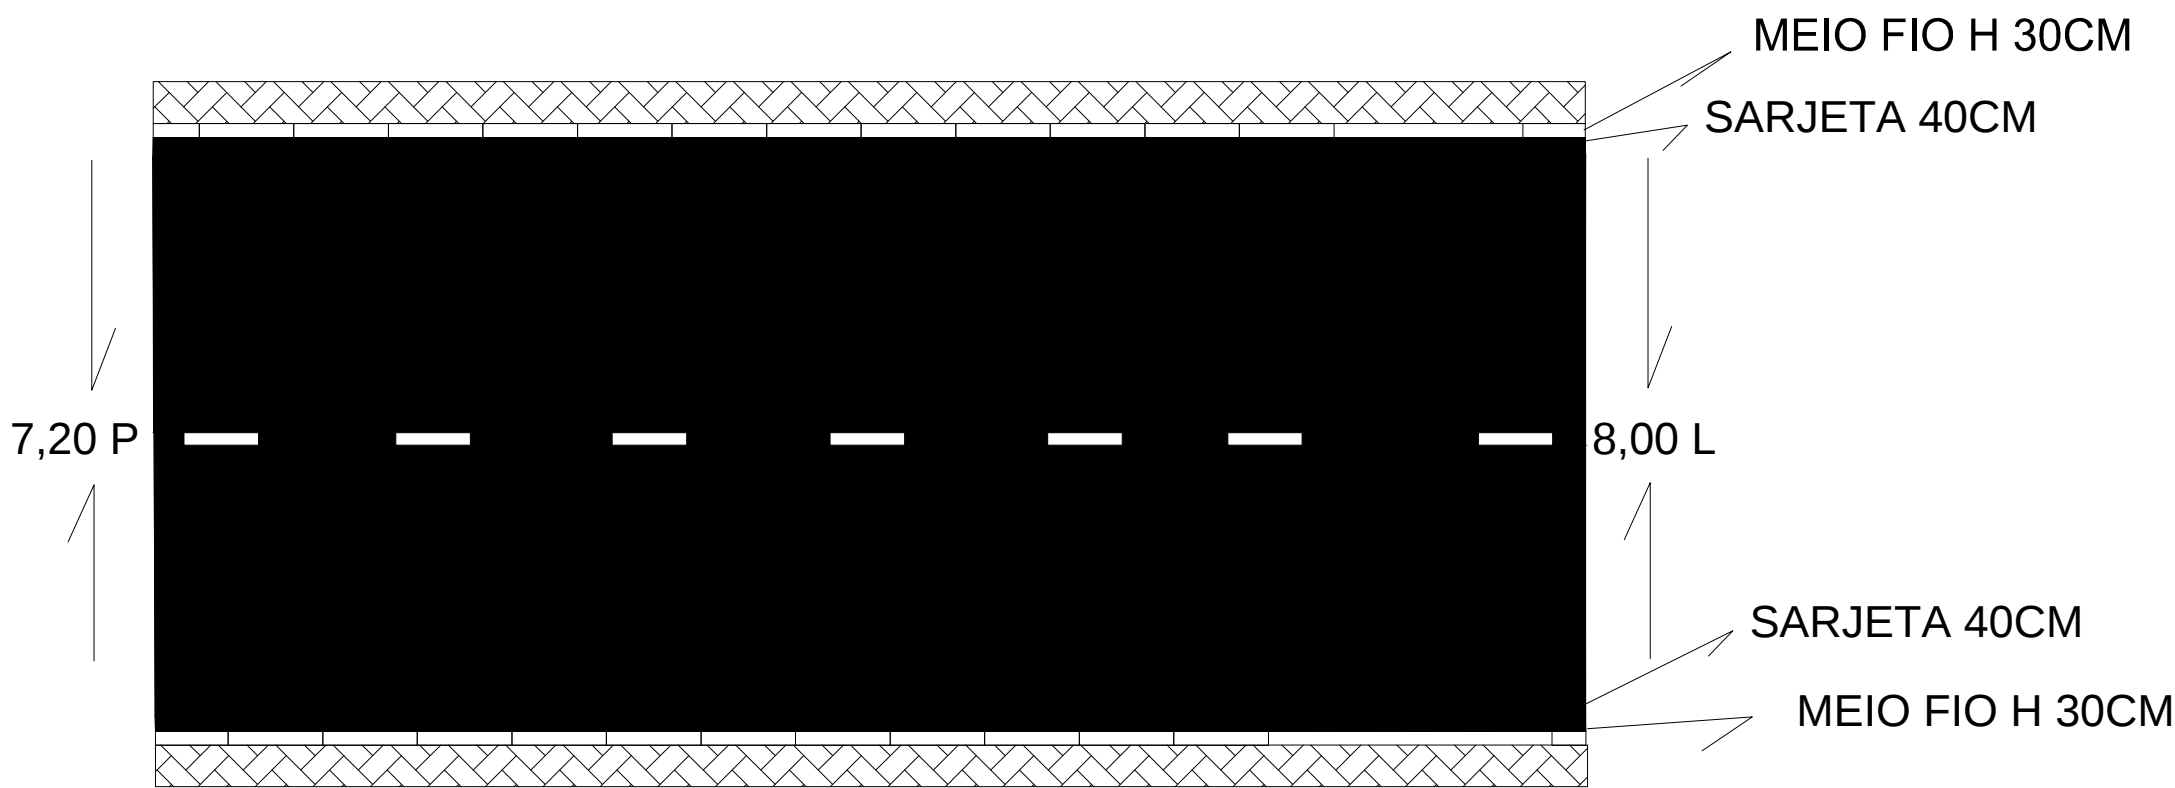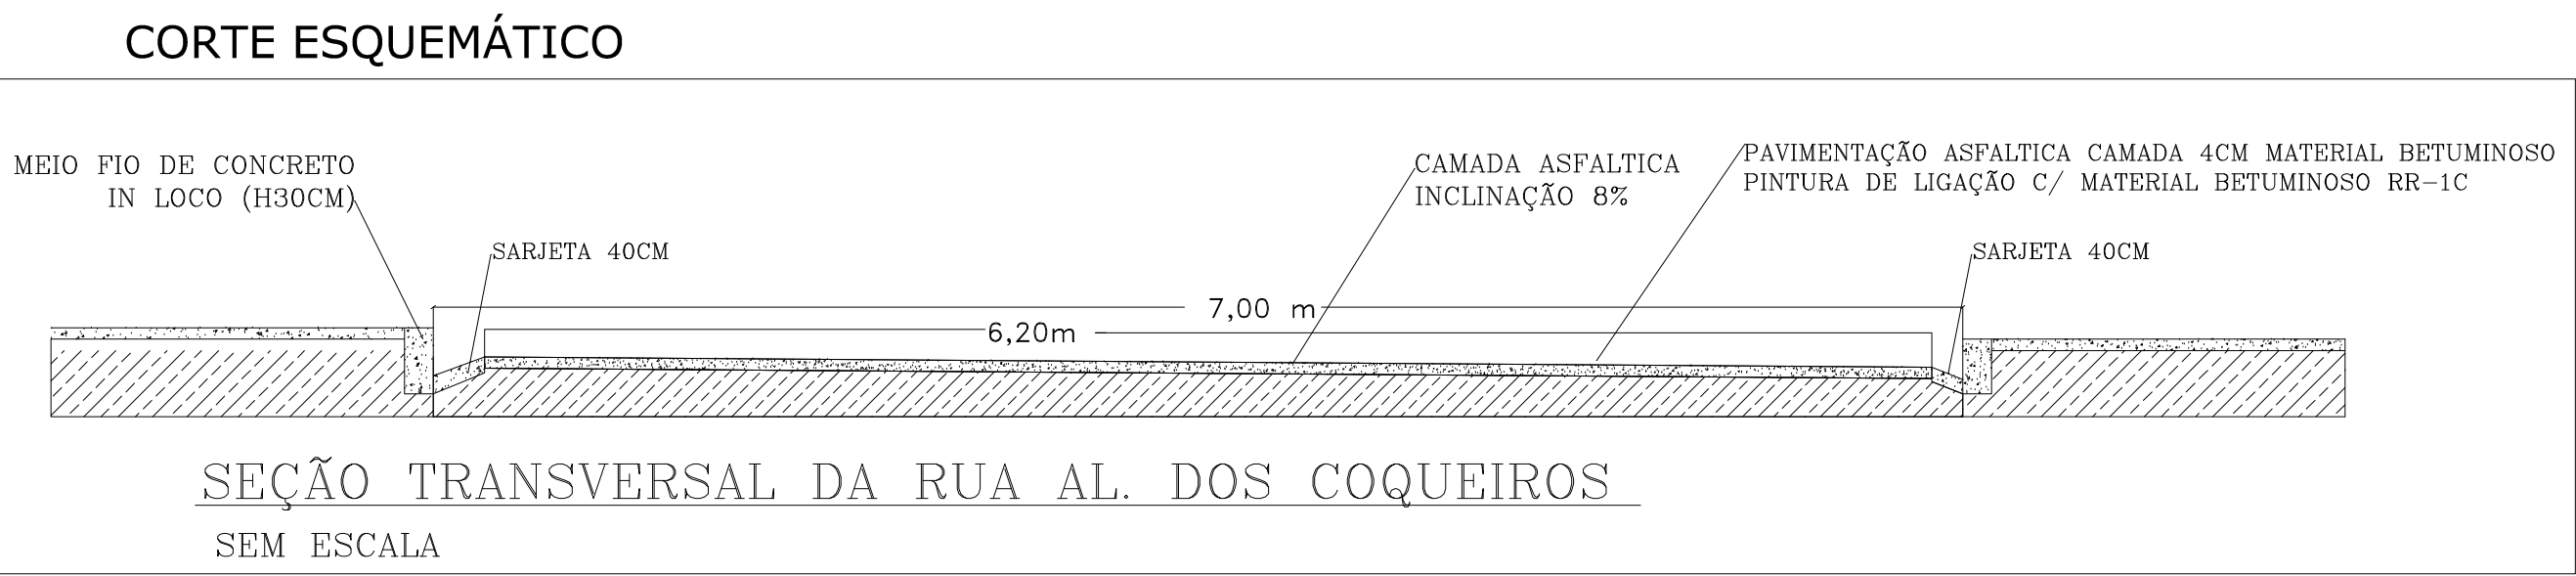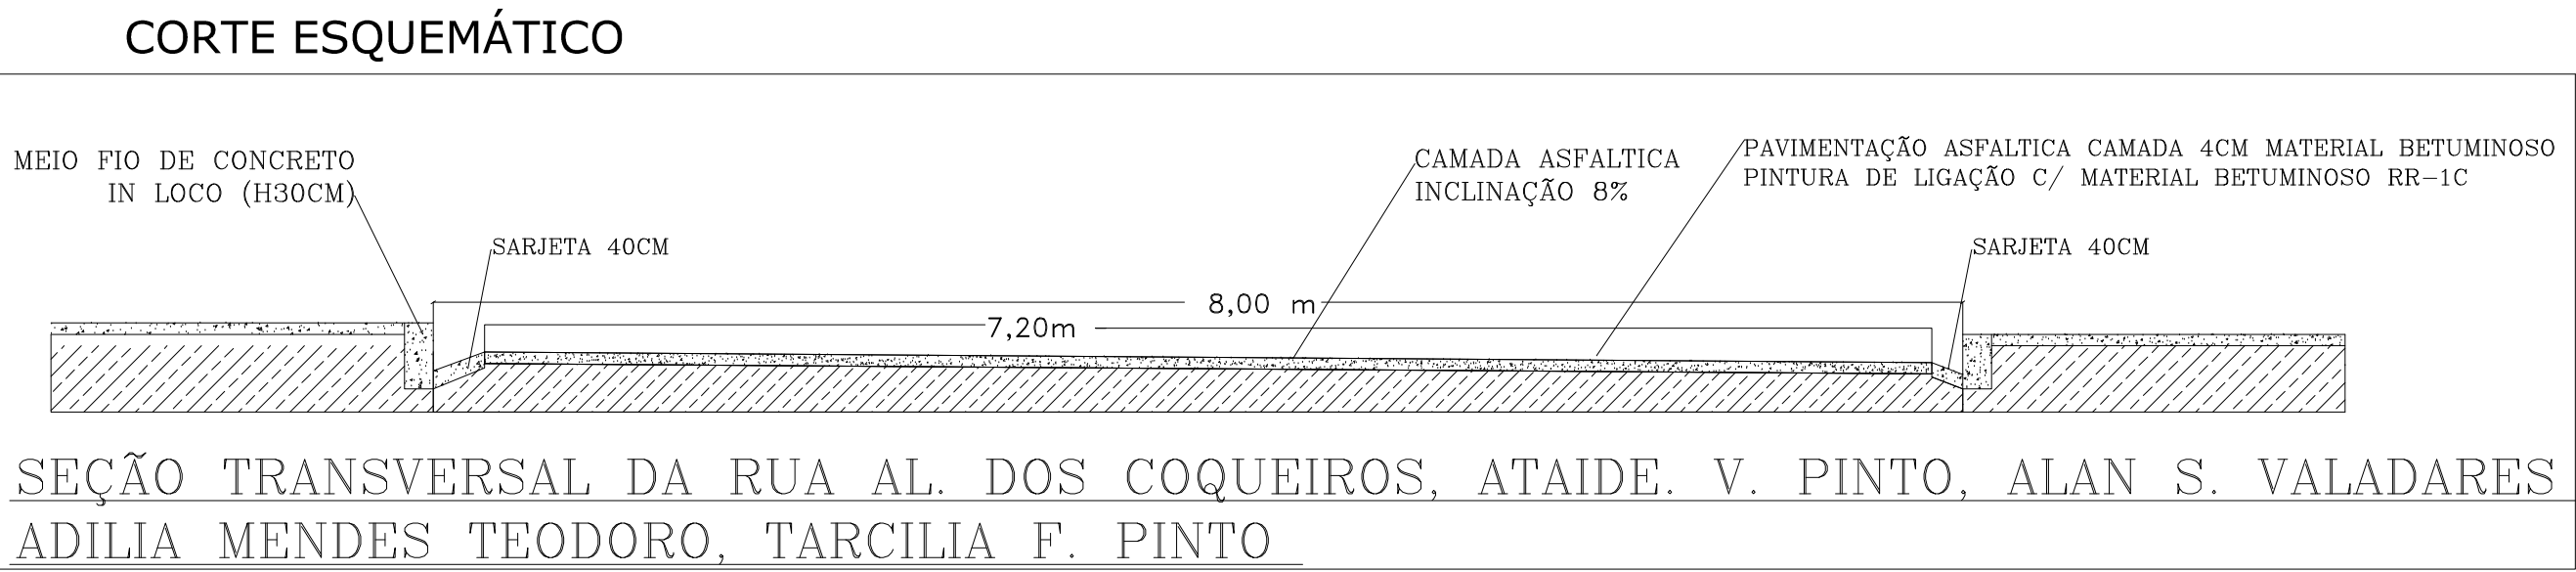

PAVIMENTAÇÃO ASFALTICA CBUQ RUAS AL. DOS COQUEIROS, ATAIDE.V. PINTO, ALAN S. VALADARES, ADILIA M. TEODORO TARCILIA F. PINTO,

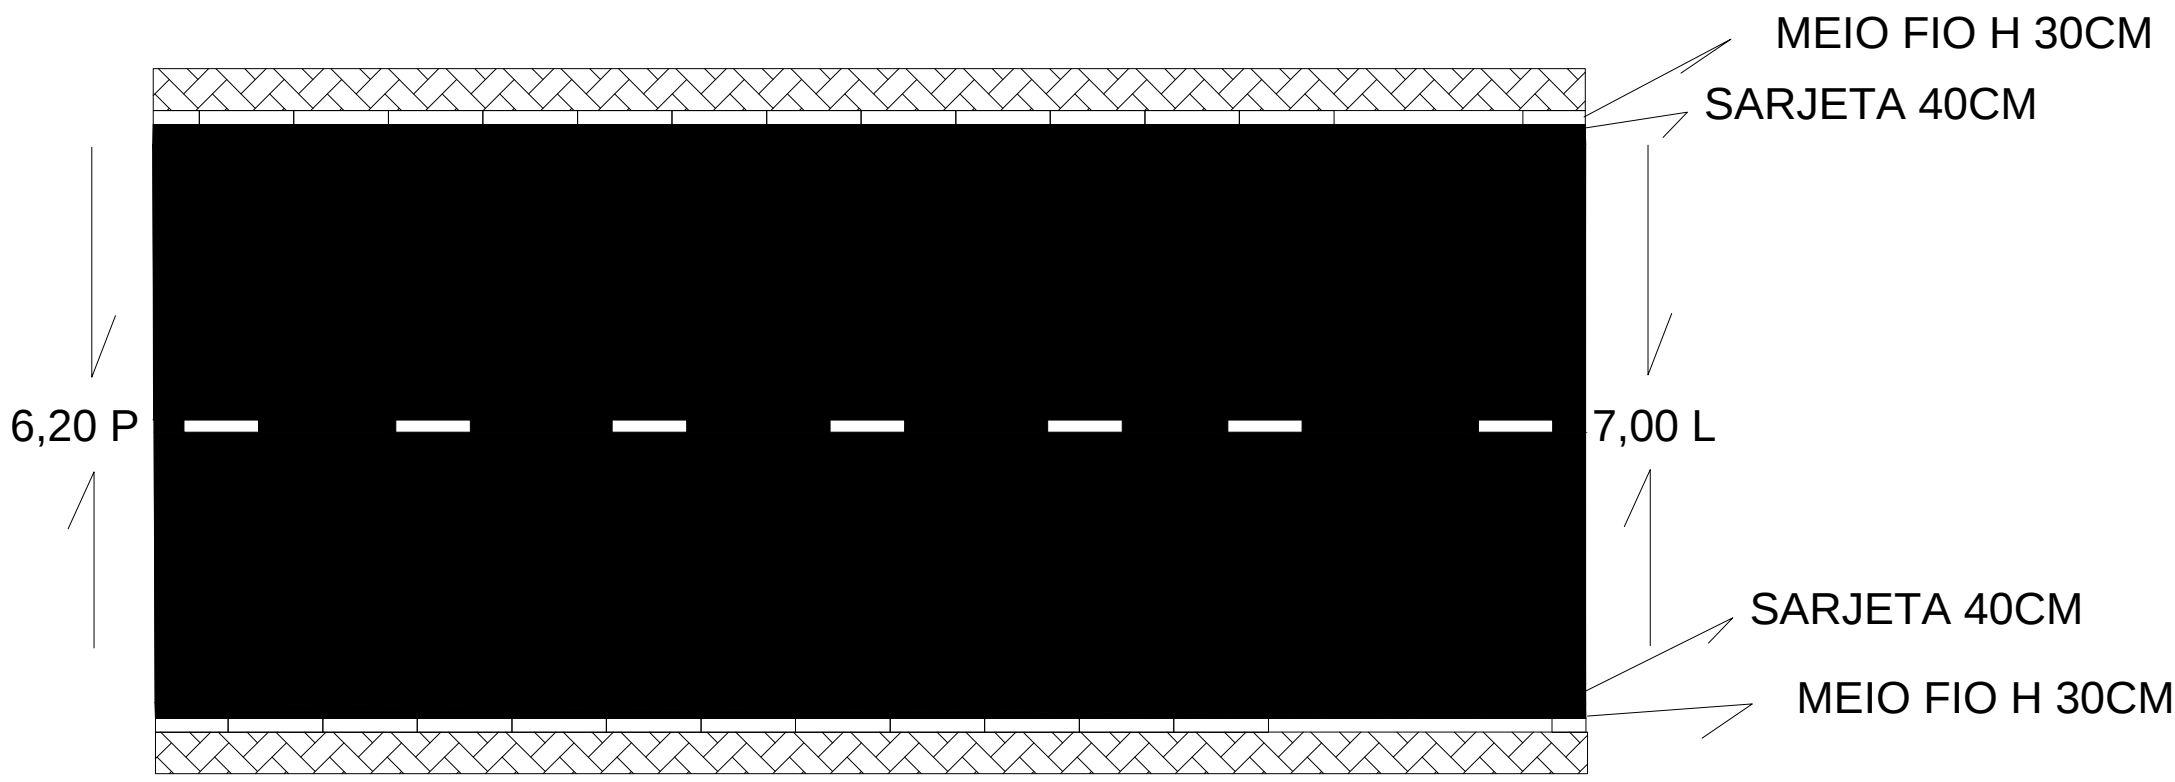

PAVIMENTAÇÃO ASFALTICA CBUQ AL. DOS COQUEIROS

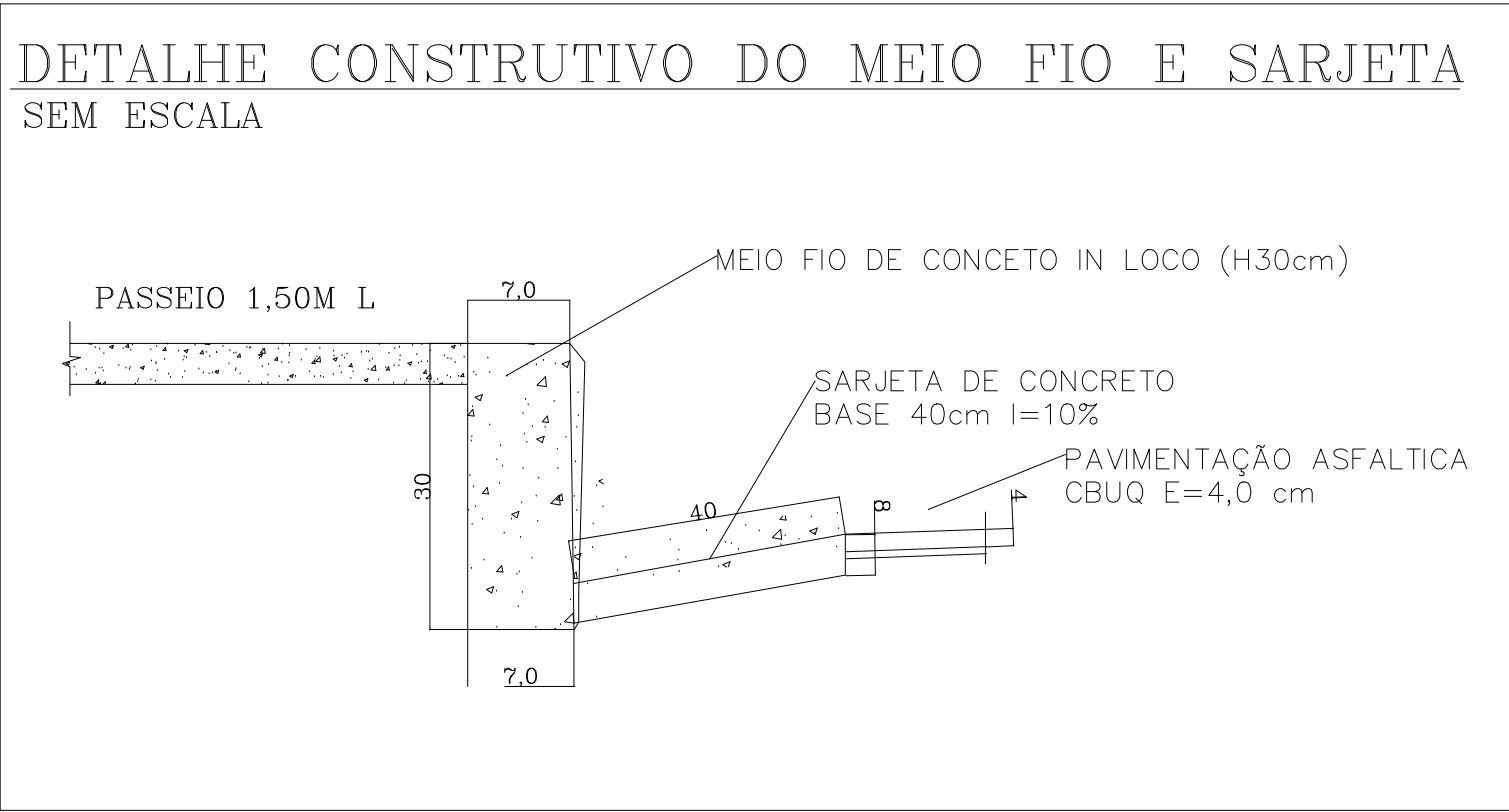

PARA USO DA PMCB		PAVIMENTAÇÃO ASFALTICO CBUQ	
Prefeitura Municipal de Capim Branco		ROMAR GONÇALVES RIBEIRO PREFEITO MUNICIPAL	
JEAN CARLOS RIBEIRO RESPONSÁVEL TÉCNICO		182878/D CREA-MG	
PREFEITURA DE CAPIM BRANCO			
ART. Nº	FONTE DE RECURSOS FINANCEIROS: MINISTÉRIO DAS CIDADES PACZ OGU FINANCIAMENTO	DATA: JAN /2015	FOLHA Nº: 01/01