BAIRRO CENTRO

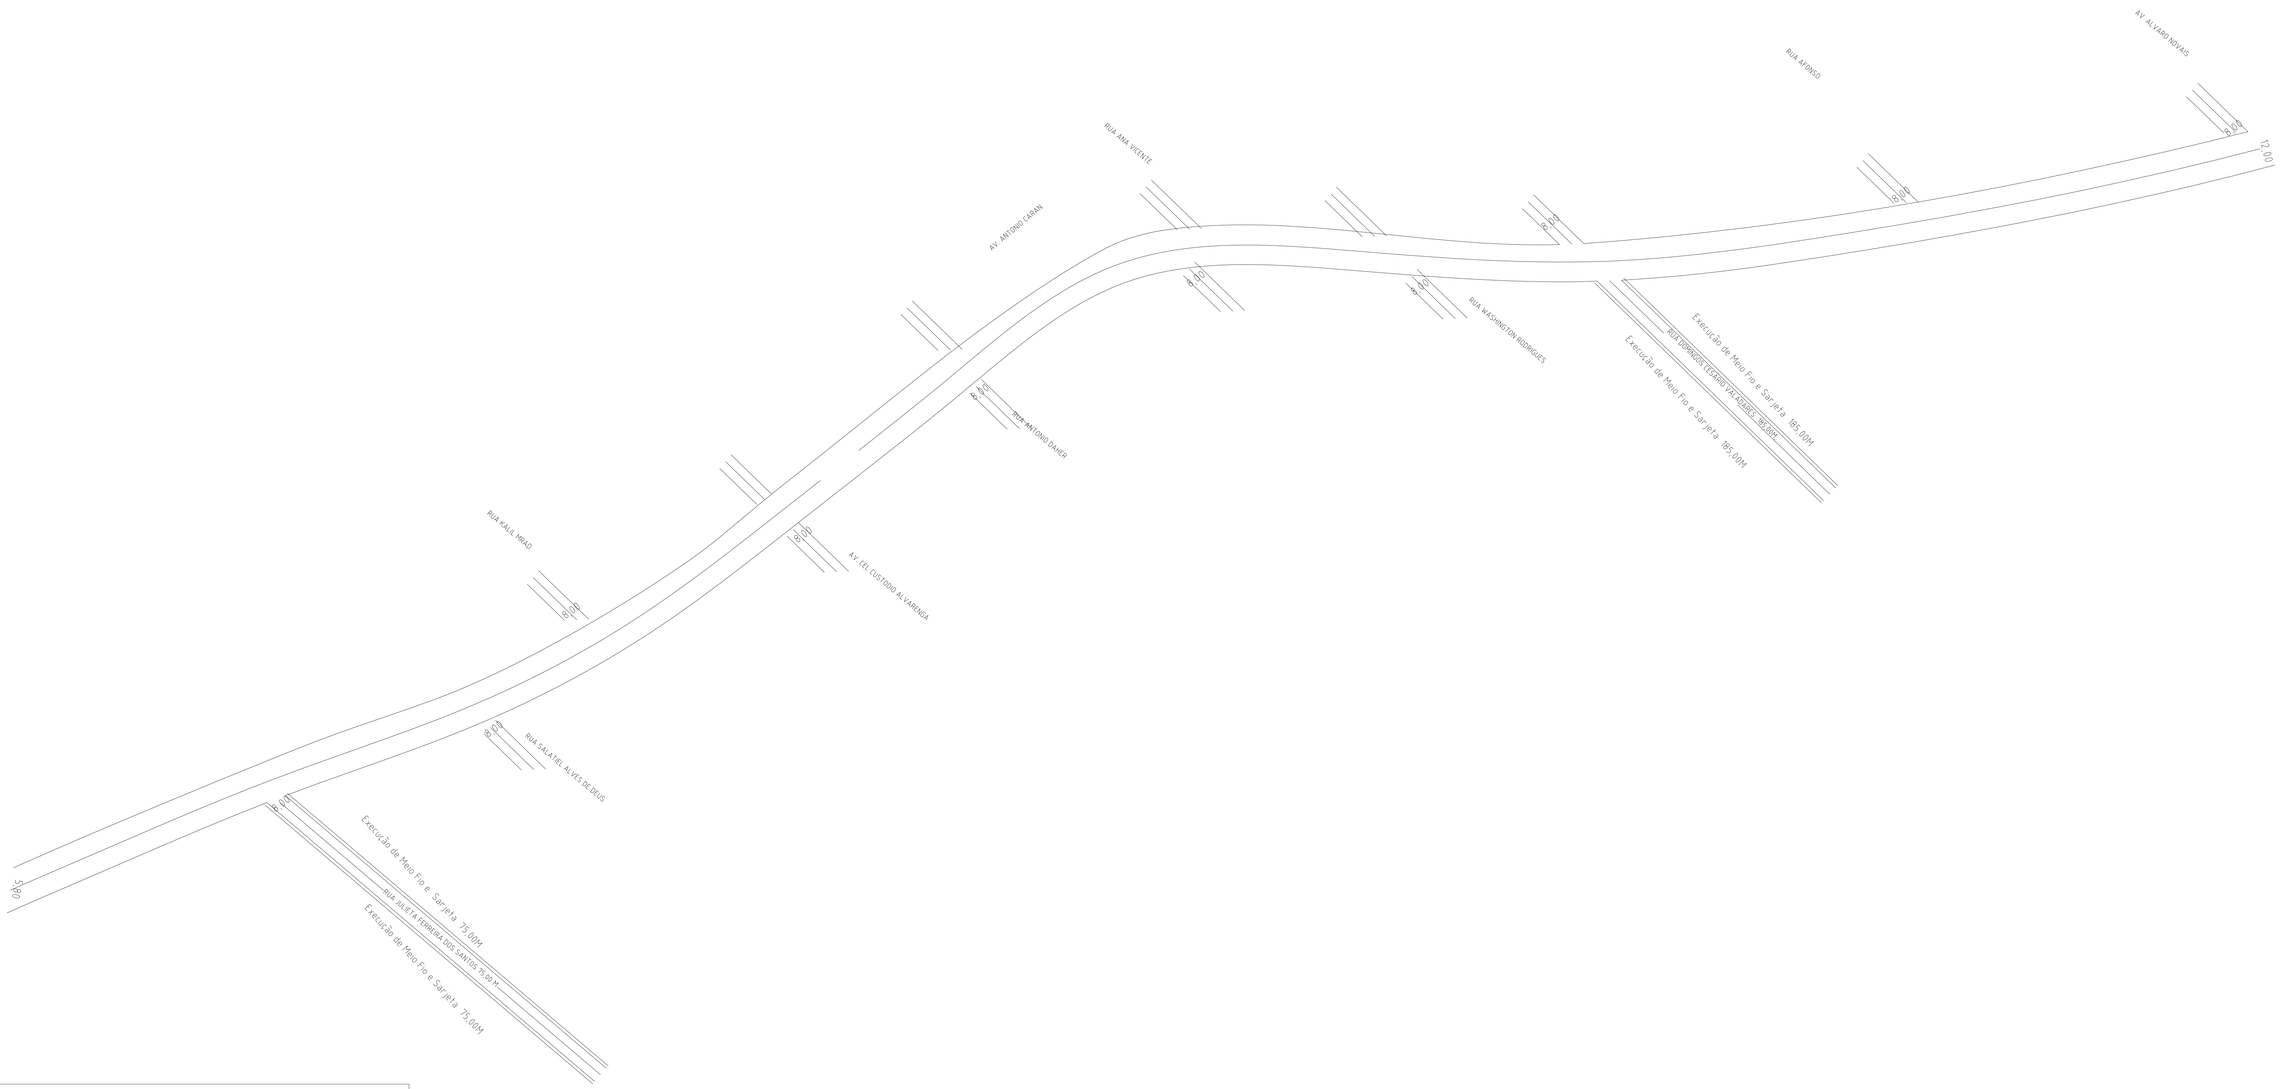

DETALHE CONSTRUTIVO DO MEIO FIO E SARJETA

SEM ESCALA

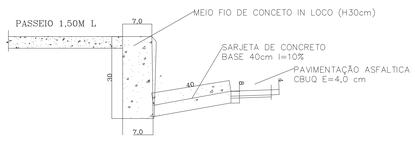

MEMORIAL DESCRITIVO – BAIRRO REPRESA

RUA / PISTA	EXTENSÃO ml	MEIO FIO** ml	SARJETA** ml	LARGURA * ml	AREA m2	CBUQ m3	EXECUÇÃO DE BASEm3
RUA DOMINGOSCESÁRIO VALADARES	185,00	370,00	370,00	7,20	1.332,00	53,28	266,40
RUA JULIETA FERREIRA SANTOS	75,00	150,00	150,00	7,20	540,00	21,60	108,00
TOTAIS --->	260,00	520,00	520,00	7,20	1.872,00	74,88	374,40

* Largura descontados 0,80 cm de sarjeta

* * Descontados as interserções de vias e existentes

CORTE ESQUEMÁTICO

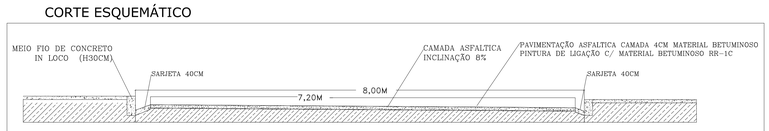

SEÇÃO TRANSVERSAL DA RUA DOMINGOS CESÁRIO E JULIETA FERREIRA

SEM ESCALA

RUA DOMINGOS CESÁRIO VALADARES E JULIETA FERREIRA DOS SANTOS

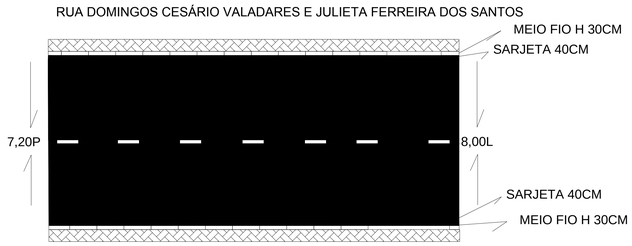

PARA USO DA PMCB

PAVIMENTAÇÃO ASFÁLTICO CBUQ

Prefeitura Municipal de Capim Branco

ROMAR GONÇALVES RIEBIRO — PREFEITO MUNICIPAL

JEAN CARLOS RIBEIRO — RESPONSÁVEL TÉCNICO — 182878/D CREA-MG

PREFEITURA DE CAPIM BRANCO

ART. N°	FONTE DE RECURSOS FINANCEIROS:	DATA	FOLHA Nº
	MINISTÉRIO DAS CIDADES PAC2 OGU FINANCIAMENTO	JAN/2015	01/01