


BAIRRO CIDADE NOVA

MEMORIAL DESCRITIVO – PASSEIO 2,00CM				
RUA / PISTA	EXTENSÃO m ^l	LARGURA	ÁREA m ²	CONCRETO m ³
RUA EDUARDO MAGALHÃES	942,00	1,50	1.413,00	28,26
TOTAIS ---->	942,00		1.413,00	28,26



DETALHE CONSTRUTIVO DO MEIO FIO E SARJETA
SEM ESCALA

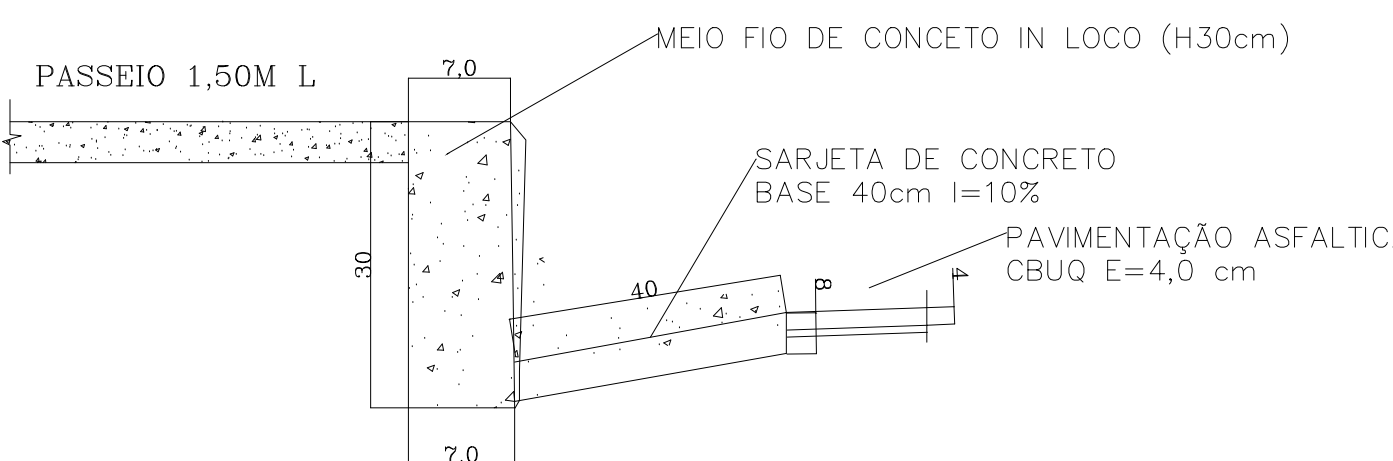

MEMORIAL ESCRITIVO – BAIRRO REPRESA							
RUA / PISTA	EXTENSÃO m1	MEIO FIO** m1	SARJETA** m1	LARGURA * m1	ÁREA m2	CBUQ m3	EXECUÇÃO DE BASEm3
RUA EDUARDO MAGALHÃES	515,00	100,00	942,00	7,20	3.708,00	148,32	741,60
TOTAIS ---->	515,00		942,00	7,20	3.708,00	148,32	741,60

* * Descontados as interseções de vias e existentes

CORTE ESQUEMÁTICO

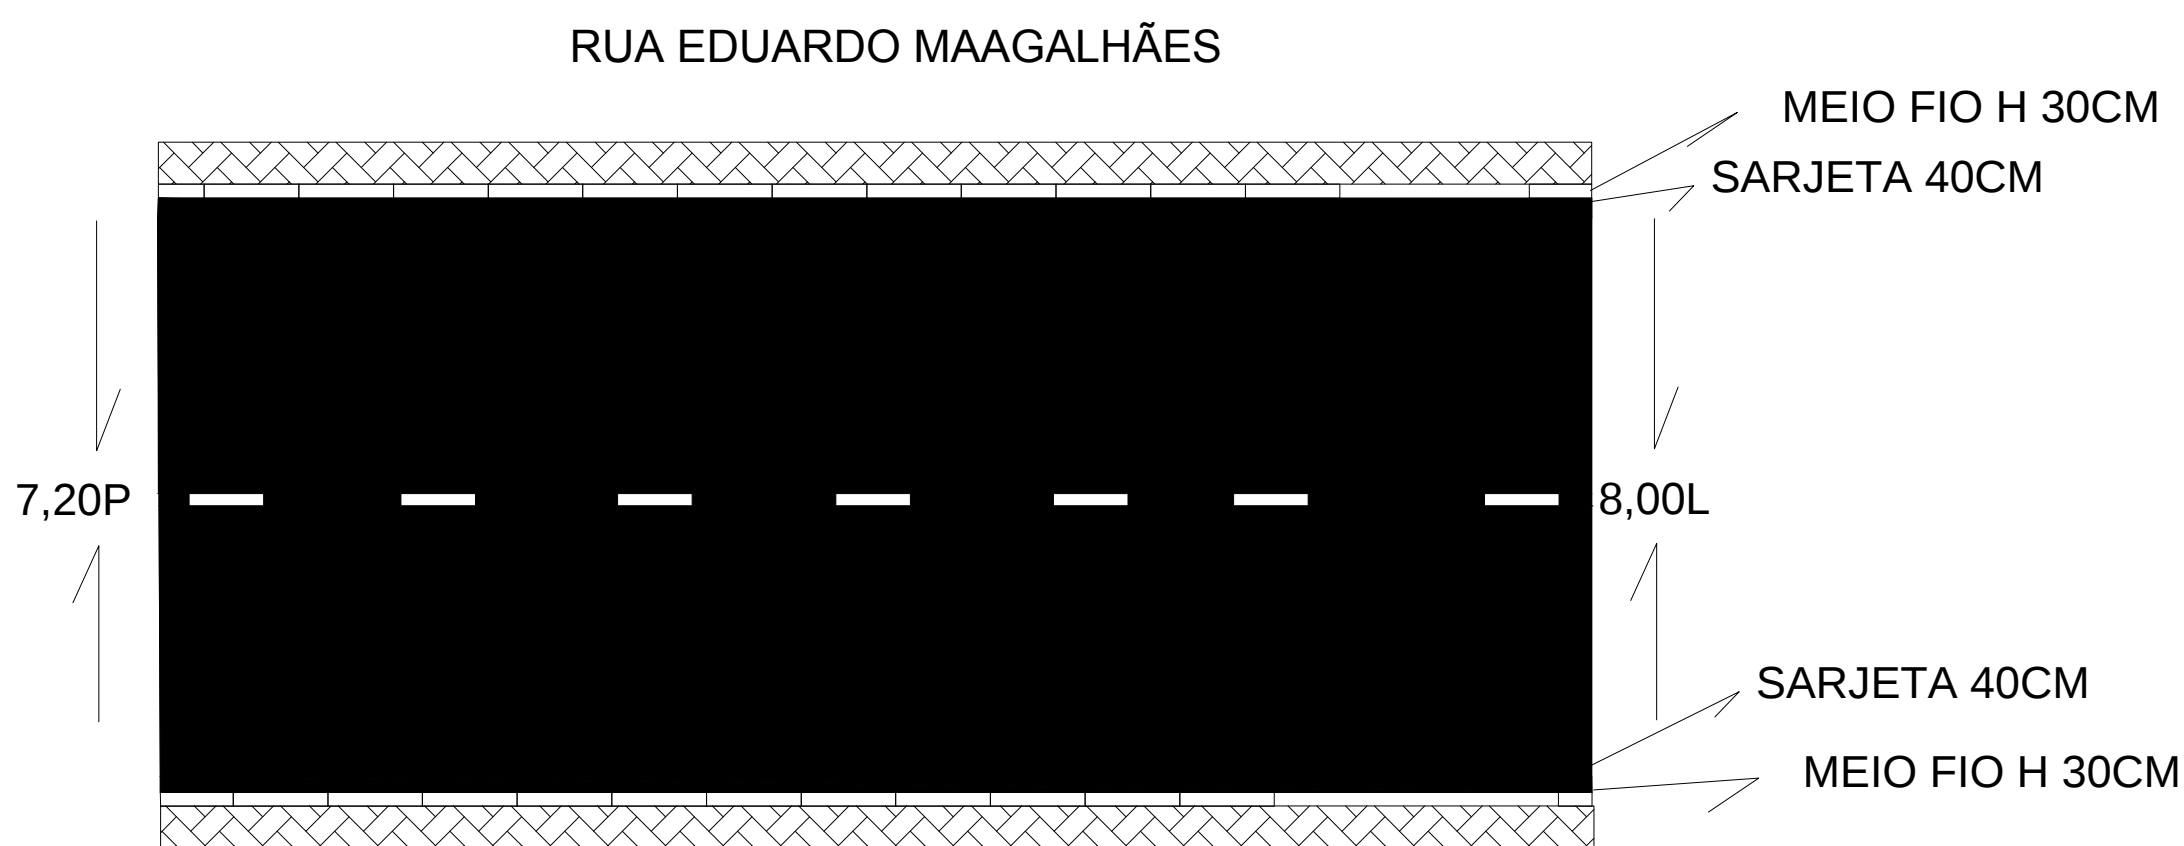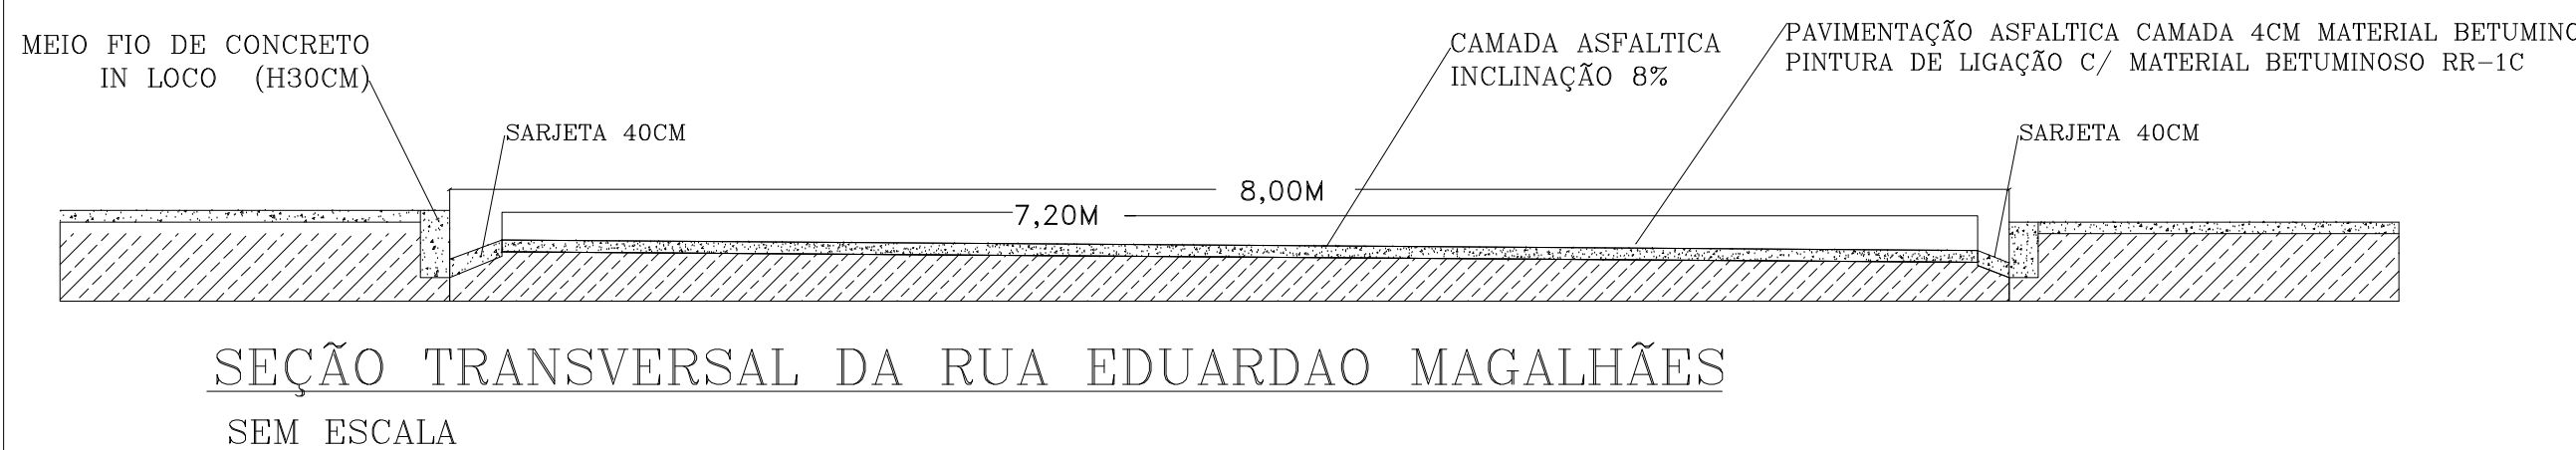

PARA USO DA PMCB			
PAVIMENTAÇÃO ASFÁLTICO CBUQ			
Prefeitura Municipal de Capim Branco ROMAR GONÇALVES RIBEIRO PREFEITO MUNICIPAL JEAN CARLOS RIBEIRO 182878/D RESPONSÁVEL TÉCNICO CREA-MG PREFEITURA DE CAPIM BRANCO			
ART. N°	FONTE DE RECURSOS FINANCEIROS: MINISTÉRIO DAS CIDADES PAC2 OGU FINANCIAMENTO	DATA JAN./2015	FOLHA N° 01/01