


BAIRRO CIDADE NOVA

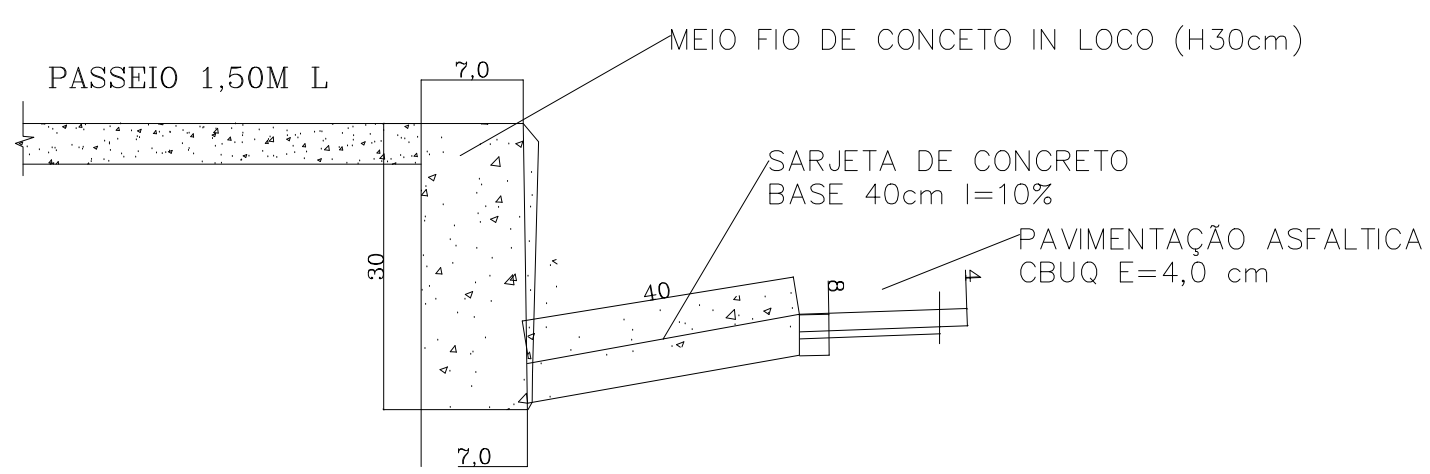

DETALHE CONSTRUTIVO DO MEIO FIO E SARJETA SEM ESCALA





MEMORIAL DESCRITIVO – BAIRRO CIDADE NOVA							
RUA / PISTA	EXTENSÃO ml	MEIO FIO** ml	SARJETA** ml	LARGURA * ml	AREA m2	CBUQ m3	EXECUÇÃO DE BASEm3
RUA DOMINGOS CEZÁRIO	500,00	1.000,00	1.000,00	5,50	2.750,00	110,00	550,00
TOTAIS --->	500,00	1.000,00	1.000,00	5,50	2.750,00	110,00	550,00

MEMORIAL DESCRITIVO – PASSEIO 2,00CM ESP.			
RUA / PISTA	EXTENSÃO ml	LARGURA	CONCRETO m3
RUA DOMINGOS CEZÁRIO	190,00	1,50	5,70
TOTAIS --->	190,00	1,50	5,70

- * Largura descontados 0,80 cm de sarjeta
- * ** Descontados as interseções de vias e existentes

CORTE ESQUEMÁTICO

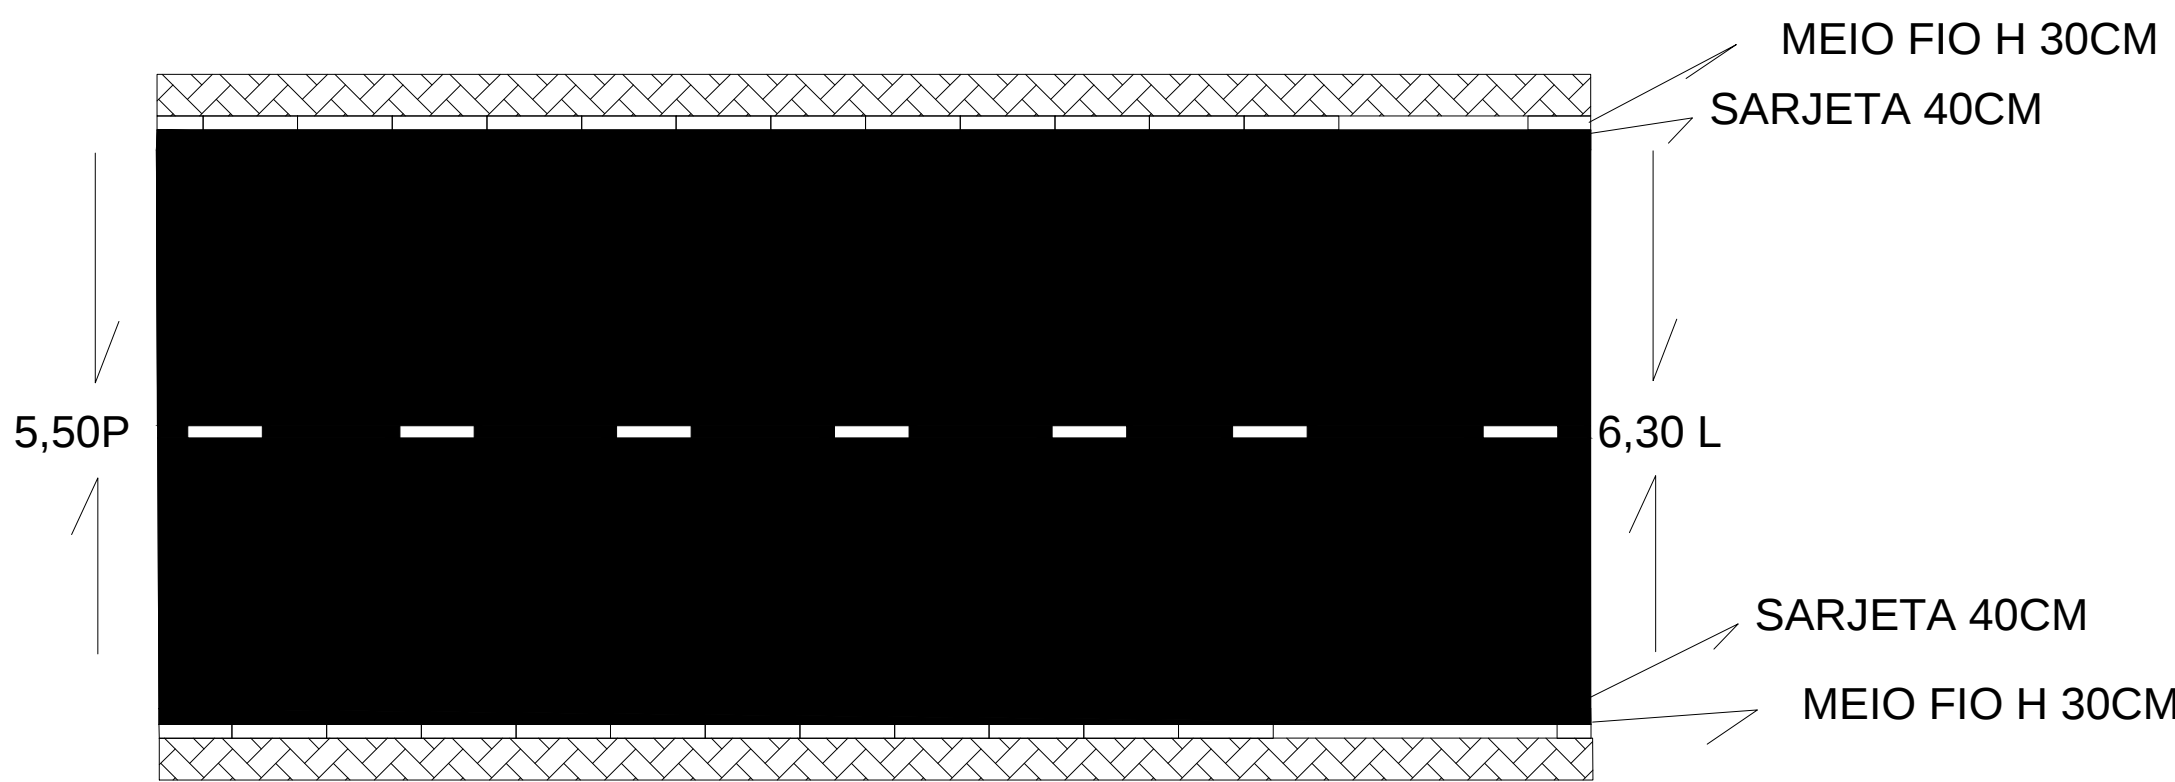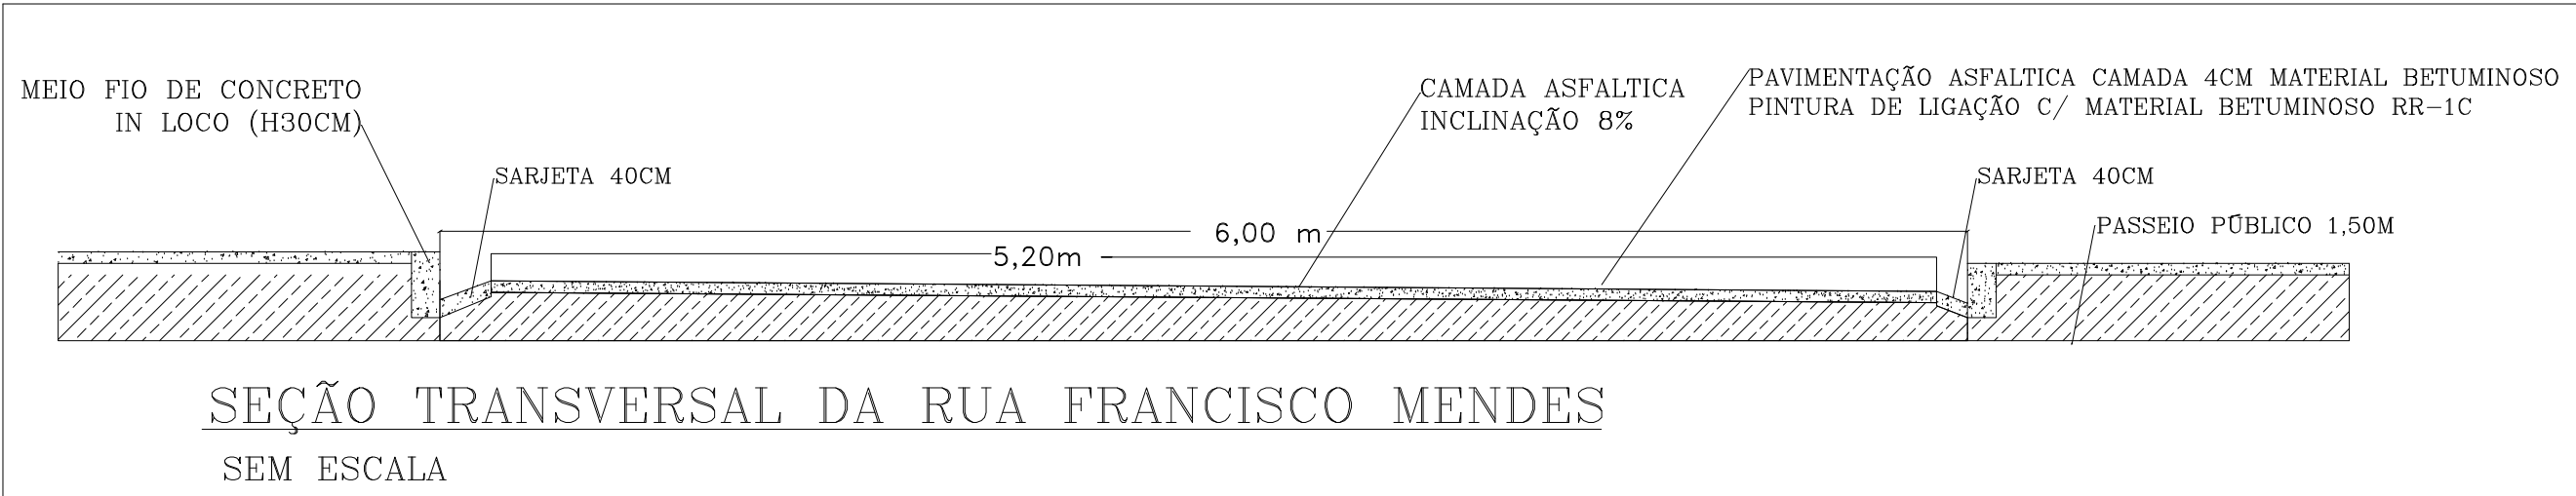

PARA USO DA PMCB	PAVIMENTAÇÃO ASFÁLTICO CBUQ		
	Prefeitura Municipal de Capim Branco		
	ROMAR GONÇALVES RIBEIRO	PREFEITO MUNICIPAL	
	JEAN CARLOS RIBEIRO RESPONSÁVEL TÉCNICO	182878/D CREA-MG	
PREFEITURA DE CAPIM BRANCO			
ART. Nº	FONTE DE RECURSOS FINANCEIROS: MINISTÉRIO DAS CIDADES PACZ OGU FINANCIAMENTO	DATA JAN/2015	FOLHA Nº 01/01