
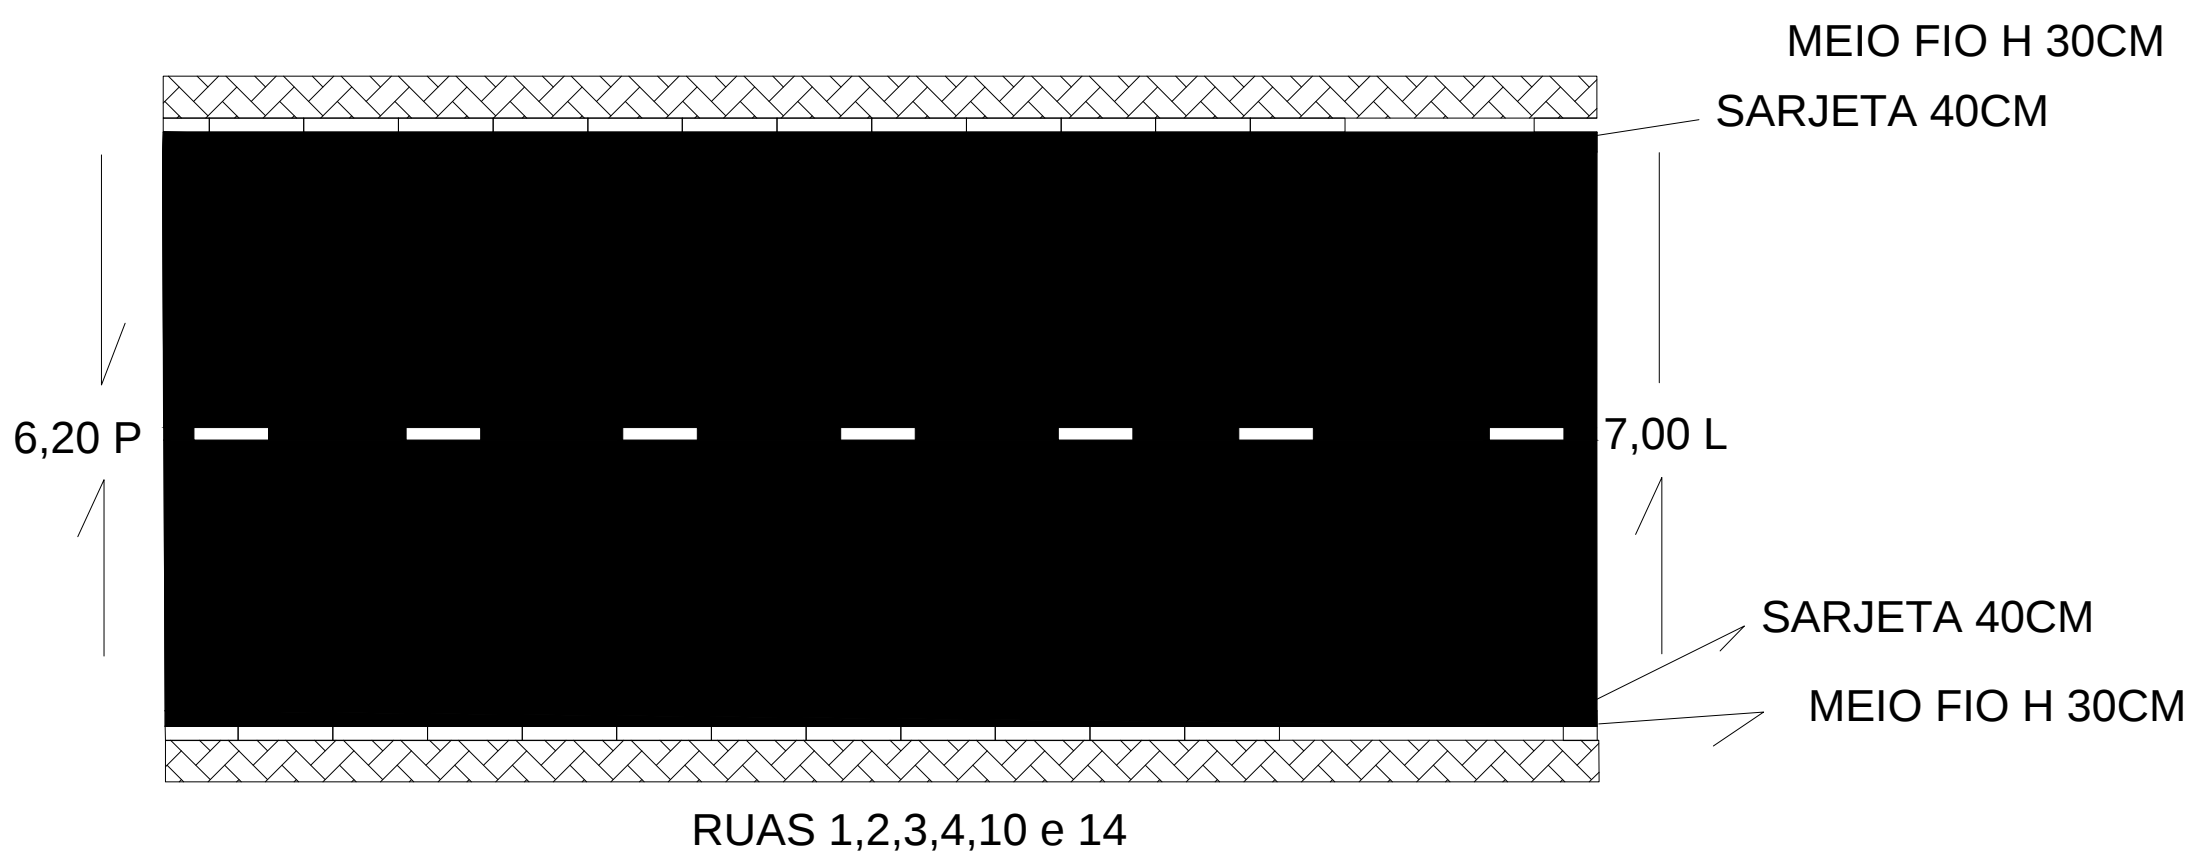
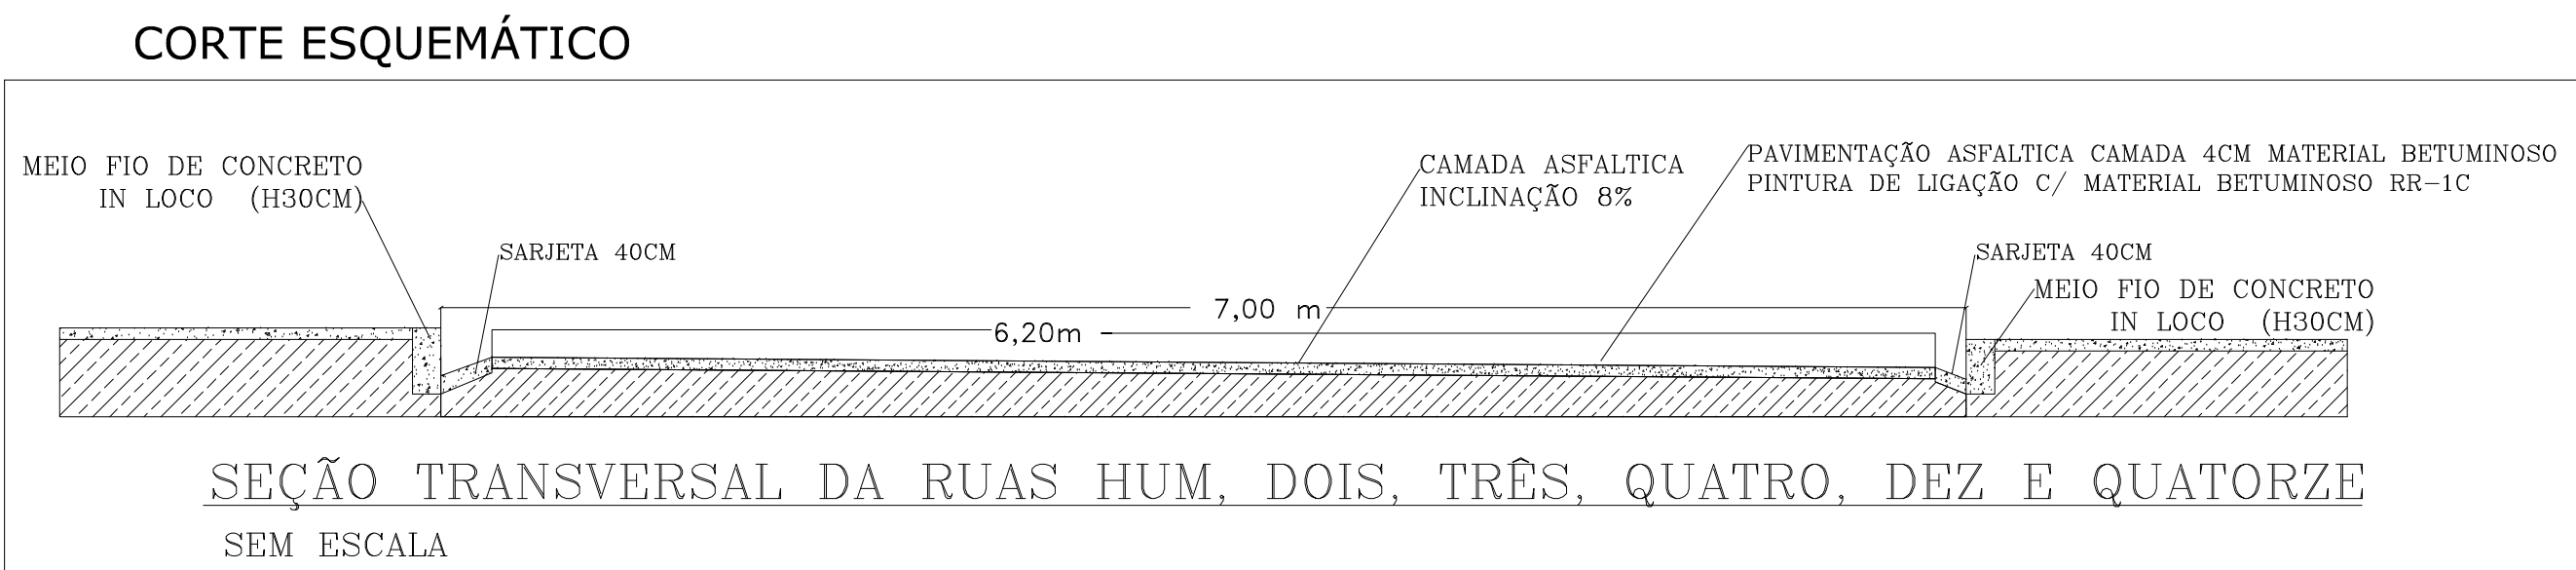


BAIRRO VÁRZEA DO SOLAR II

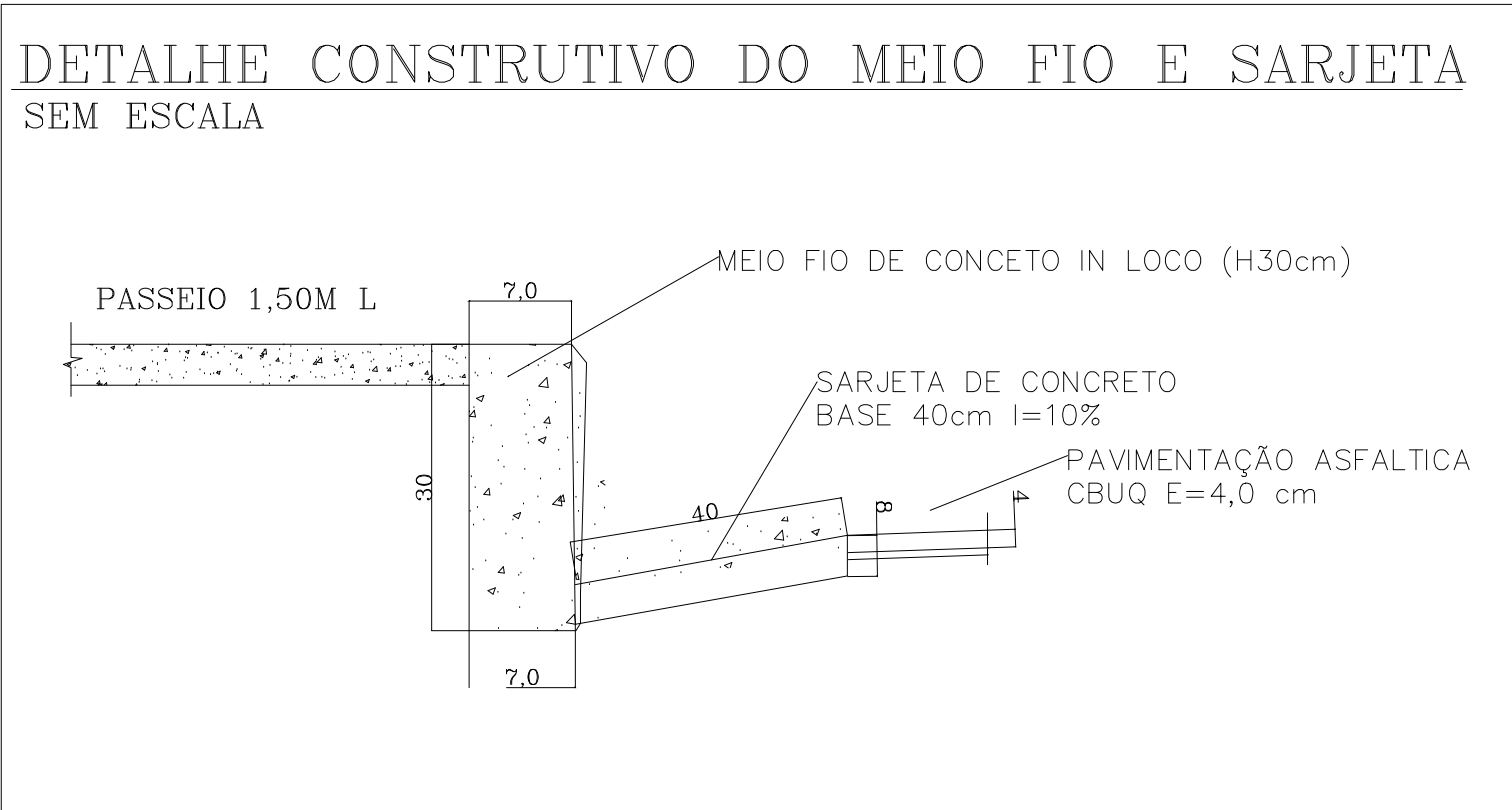

| MEMORIAL DESCRITIVO – SINALIZAÇÃO VERTICAL |                          |                       |                     |
|--------------------------------------------|--------------------------|-----------------------|---------------------|
| RUA / PISTA                                | PLACAS DE REGULAMENTAÇÃO | PLACAS DE ADVERTÊNCIA | PLACAS DE INDICAÇÃO |
| RUA HUM                                    | 06                       |                       | 01                  |
| RUA DOIS                                   |                          |                       |                     |
| RUA TRÊS                                   |                          |                       |                     |
| RUA QUATRO                                 |                          |                       |                     |
| RUA DEZ                                    |                          |                       |                     |
| RUA QUATORZE                               |                          |                       |                     |
| TOTAIS ---->                               | 6                        |                       | 01                  |

| MEMORIAL DESCRITIVO – BAIRRO VÁRZEA DO SOLAR II |             |             |              |               |           |         |                     |
|-------------------------------------------------|-------------|-------------|--------------|---------------|-----------|---------|---------------------|
| RUA / PISTA                                     | EXTENSÃO ml | LARGURA* ml | SARJETA** ml | MEIO FIO** ml | ÁREA m2   | CBUQ m3 | EXECUÇÃO DE BASE m3 |
| RUA HUM                                         | 1.595,00    | 6,20        | 3.141,00     | 3.141,00      | 9.889,00  | 395,56  | 1.977,80            |
| RUA DOIS                                        | 276,00      | 6,20        | 538,00       | 538,00        | 1.711,20  | 68,45   | 342,24              |
| RUA TRÊS                                        | 863,30      | 6,20        | 1.712,60     | 1.712,60      | 5.352,46  | 214,09  | 1.070,49            |
| RUA QUATRO                                      | 498,20      | 6,20        | 996,40       | 996,40        | 3.088,84  | 123,55  | 617,77              |
| RUA CINCO                                       | 90,00       | 6,20        | 180,00       | 180,00        | 558,00    | 22,32   | 111,60              |
| RUA DEZ                                         | 330,00      | 6,20        | 618,00       | 618,00        | 2.046,00  | 81,84   | 409,20              |
| RUA QUATORZE                                    | 100,00      | 6,20        | 200,00       | 200,00        | 620,00    | 24,80   | 124,00              |
| TOTAIS ---->                                    | 3.752,50    | 43,40       | 7.386,00     | 7.386,00      | 23.265,50 | 930,61  | 4.653,10            |

\* Largura descontos 0,80 cm de sarjeta

\*\* Descontos as interseções de vias existentes

|                                            |                                                                              |                  |                 |
|--------------------------------------------|------------------------------------------------------------------------------|------------------|-----------------|
| PARA USO DA PMCB                           |                                                                              |                  |                 |
| PAVIMENTAÇÃO ASFÁLTICO CBUQ                |                                                                              |                  |                 |
| Prefeitura Municipal de Capim Branco       |                                                                              |                  |                 |
| ROMAR GONÇALVES RIBEIRO PREFEITO MUNICIPAL |                                                                              |                  |                 |
| JEAN CARLOS RIBEIRO RESPONSÁVEL TÉCNICO    |                                                                              | 182878/D CREA-MG |                 |
| PREFEITURA DE CAPIM BRANCO                 |                                                                              |                  |                 |
| ART. Nº                                    | FONTE DE RECURSOS FINANCEIROS: MINISTÉRIO DAS CIDADES PACZ OGU FINANCIAMENTO | DATA: JAN/2015   | FOLHA Nº: 01/01 |