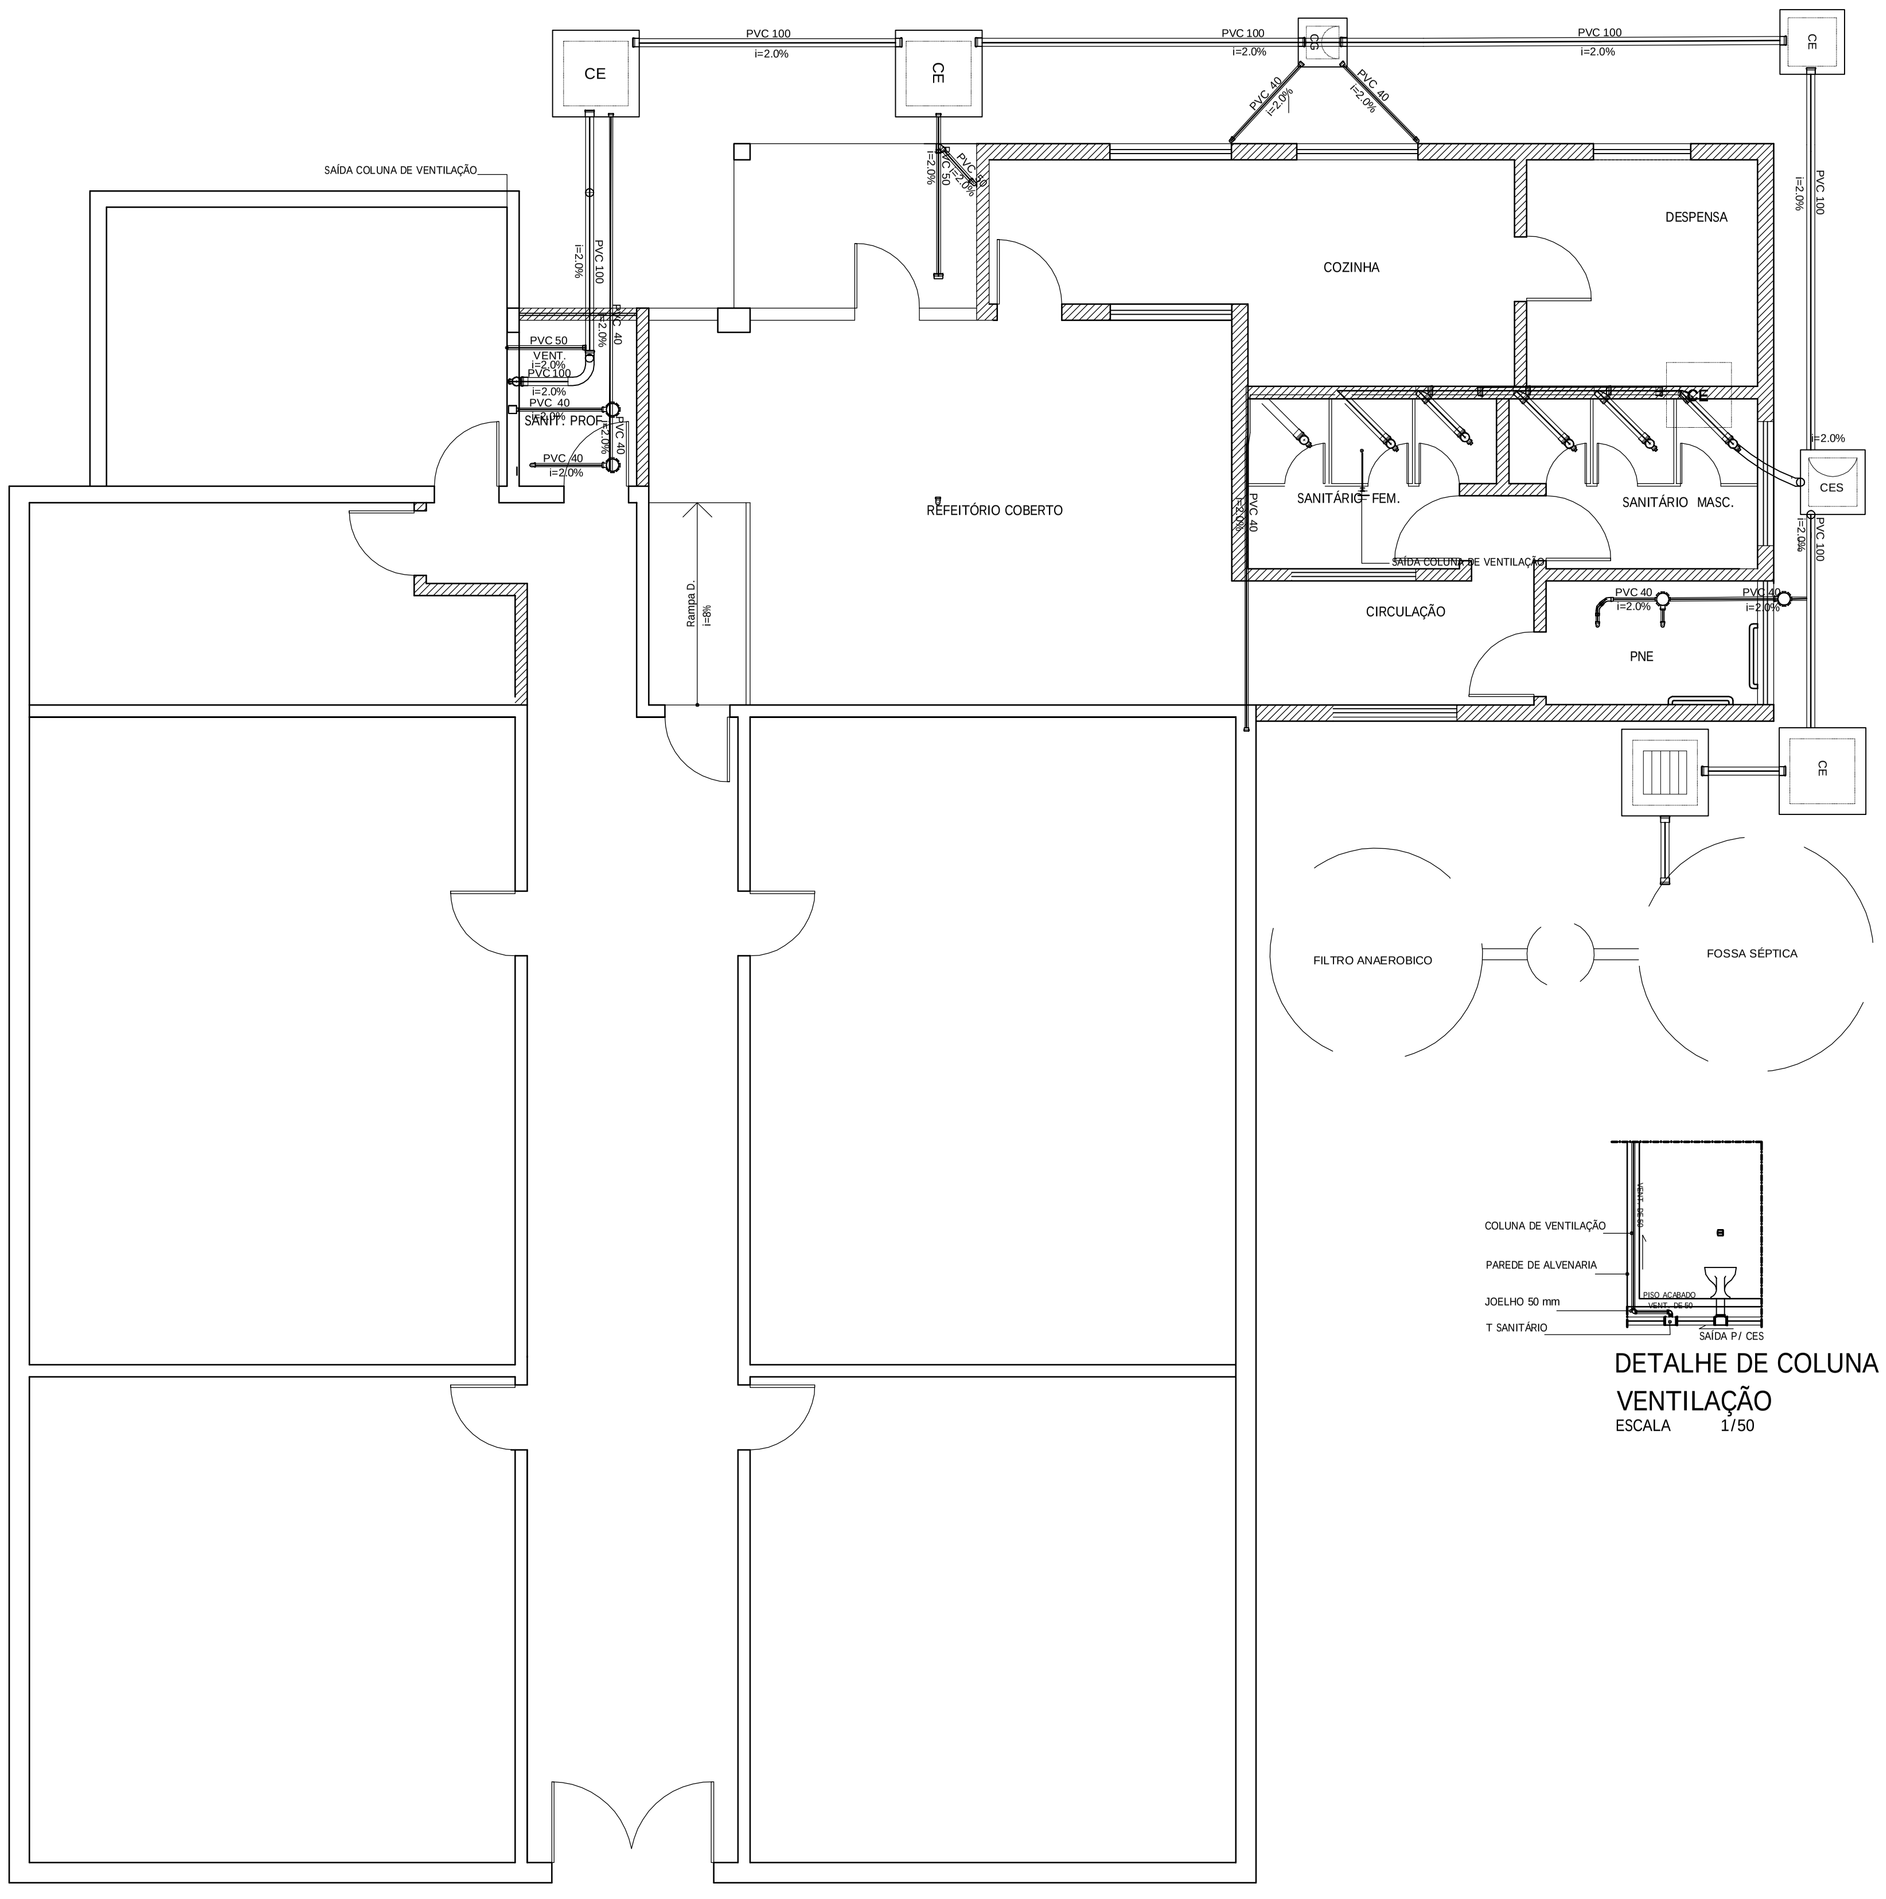

PLANTA ESGOTAMENTO SANITÁRIO
ESCALA 1/50

DETALHE DE COLUNA DE VENTILAÇÃO
ESCALA 1/50

LEGENDA

	Bebedouro - Lavatorios
	Caixa Sifonada - 100x150x50
CAG	Caixa de areia pluvial c/grelha 80x80cm
CES	Caixas Inspecao Esgoto Sifonada 60x60cm 80x80cm
CE	Caixas Inspecao Esgoto Simples 60x60cm 80x80cm
CG	Caixas de Gordura 60x60cm
	Cap
	Curva 45 Longa para Esgoto Sanitario
	Curva 45 longa Amanco
	Curva 90 longa
	Juncao simples
	Luva de correr
	Luva simples
	Prolongamento p/ caixa sifonada
	Ralos pluviais
	Te 45
	Vaso Sanitario c/ J90 com visita

OBS.: Em todo aparelho sanitario, ou seja, aparelhos destinados a recolher as aguas servidas, aguas estas que utilizamos para a nossa higiene, existe um dispositivo chamado selo hidrico ou fecho hidrico.

Fecho Hidrico: E uma camada de agua que impede a passagem dos gases e de insetos provenientes das instalacoes de esgoto, os dispositivos mais comuns a utilizar este fecho hidrico sao: as caixas sifonadas, os sifoes e os vasos sanitarios.

USO DA PMCB

EDIFICAÇÃO					
ÁREA TOTAL À CONSTRUIR	54,47m²	ÁREA LÍQUIDA ADQUIRIDA		Nº DE VAGAS DE ESTACIONAMENTO	
ÁREA A DESCONTAR		COEFICIENTE DE APROVEITAMENTO	0,39	Nº DE UNIDADES RESIDENCIAIS	
ÁREA LÍQUIDA RESIDENCIAL		TAXA DE OCUPAÇÃO	40%	Nº DE UNIDADES NÃO RESIDENCIAIS	01 UNIDADE
ÁREA LÍQUIDA NÃO RESIDENCIAL	363,34m²	TAXA DE PERMEABILIDADE	14%		

TERRENO			
CP	CADASTRO TÉCNICO		ÁREA DO TERRENO
	SETOR	QUADRA	925,37m²

TERRENO EM DESCONFORMIDADECOM CP – PORTARIA 511 54 SIM ☐ NÃO ☐

ZONEAMENTO | ADE

LOGRADOURO			
NOME NUMERAÇÃO	CÓDIGO	CLASSIF. VÁRIA	LARGURA
RUA JOSÉ ESTÁCIO DE SOUZA			

PROPRIETÁRIO: PREFEITURA MUNICIPAL DE CAPIM BRANCO — CPF/CGC: 18.314.617/0001-47

RESPONSÁVEL TÉCNICO: CÁSSIA CRISTINA SILVA — CREA: MG 85.304/D

PROJETO				
DETALHE	PLANTA			
USO	NÃO RESIDENCIAL			
TÍTULO	PROJETO SANITÁRIO – E.M.MARIA BARBOSA CARVALHO			
BAIRRO: ARAÇÁS	CÓDIGO	QUARTEIRÃO	LOTE	FOLHA: 01/01
REGIONAL	ÍNDICE IPTU			ARQ.

PRODUCED BY AN AUTODESK EDUCATIONAL PRODUCT
You created this PDF from an application that is not licensed to print to novaPDF printer (http://www.novapdf.com)
PRODUCED BY AN AUTODESK EDUCATIONAL PRODUCT