PRODUCED BY AN AUTODESK EDUCATIONAL PRODUCT

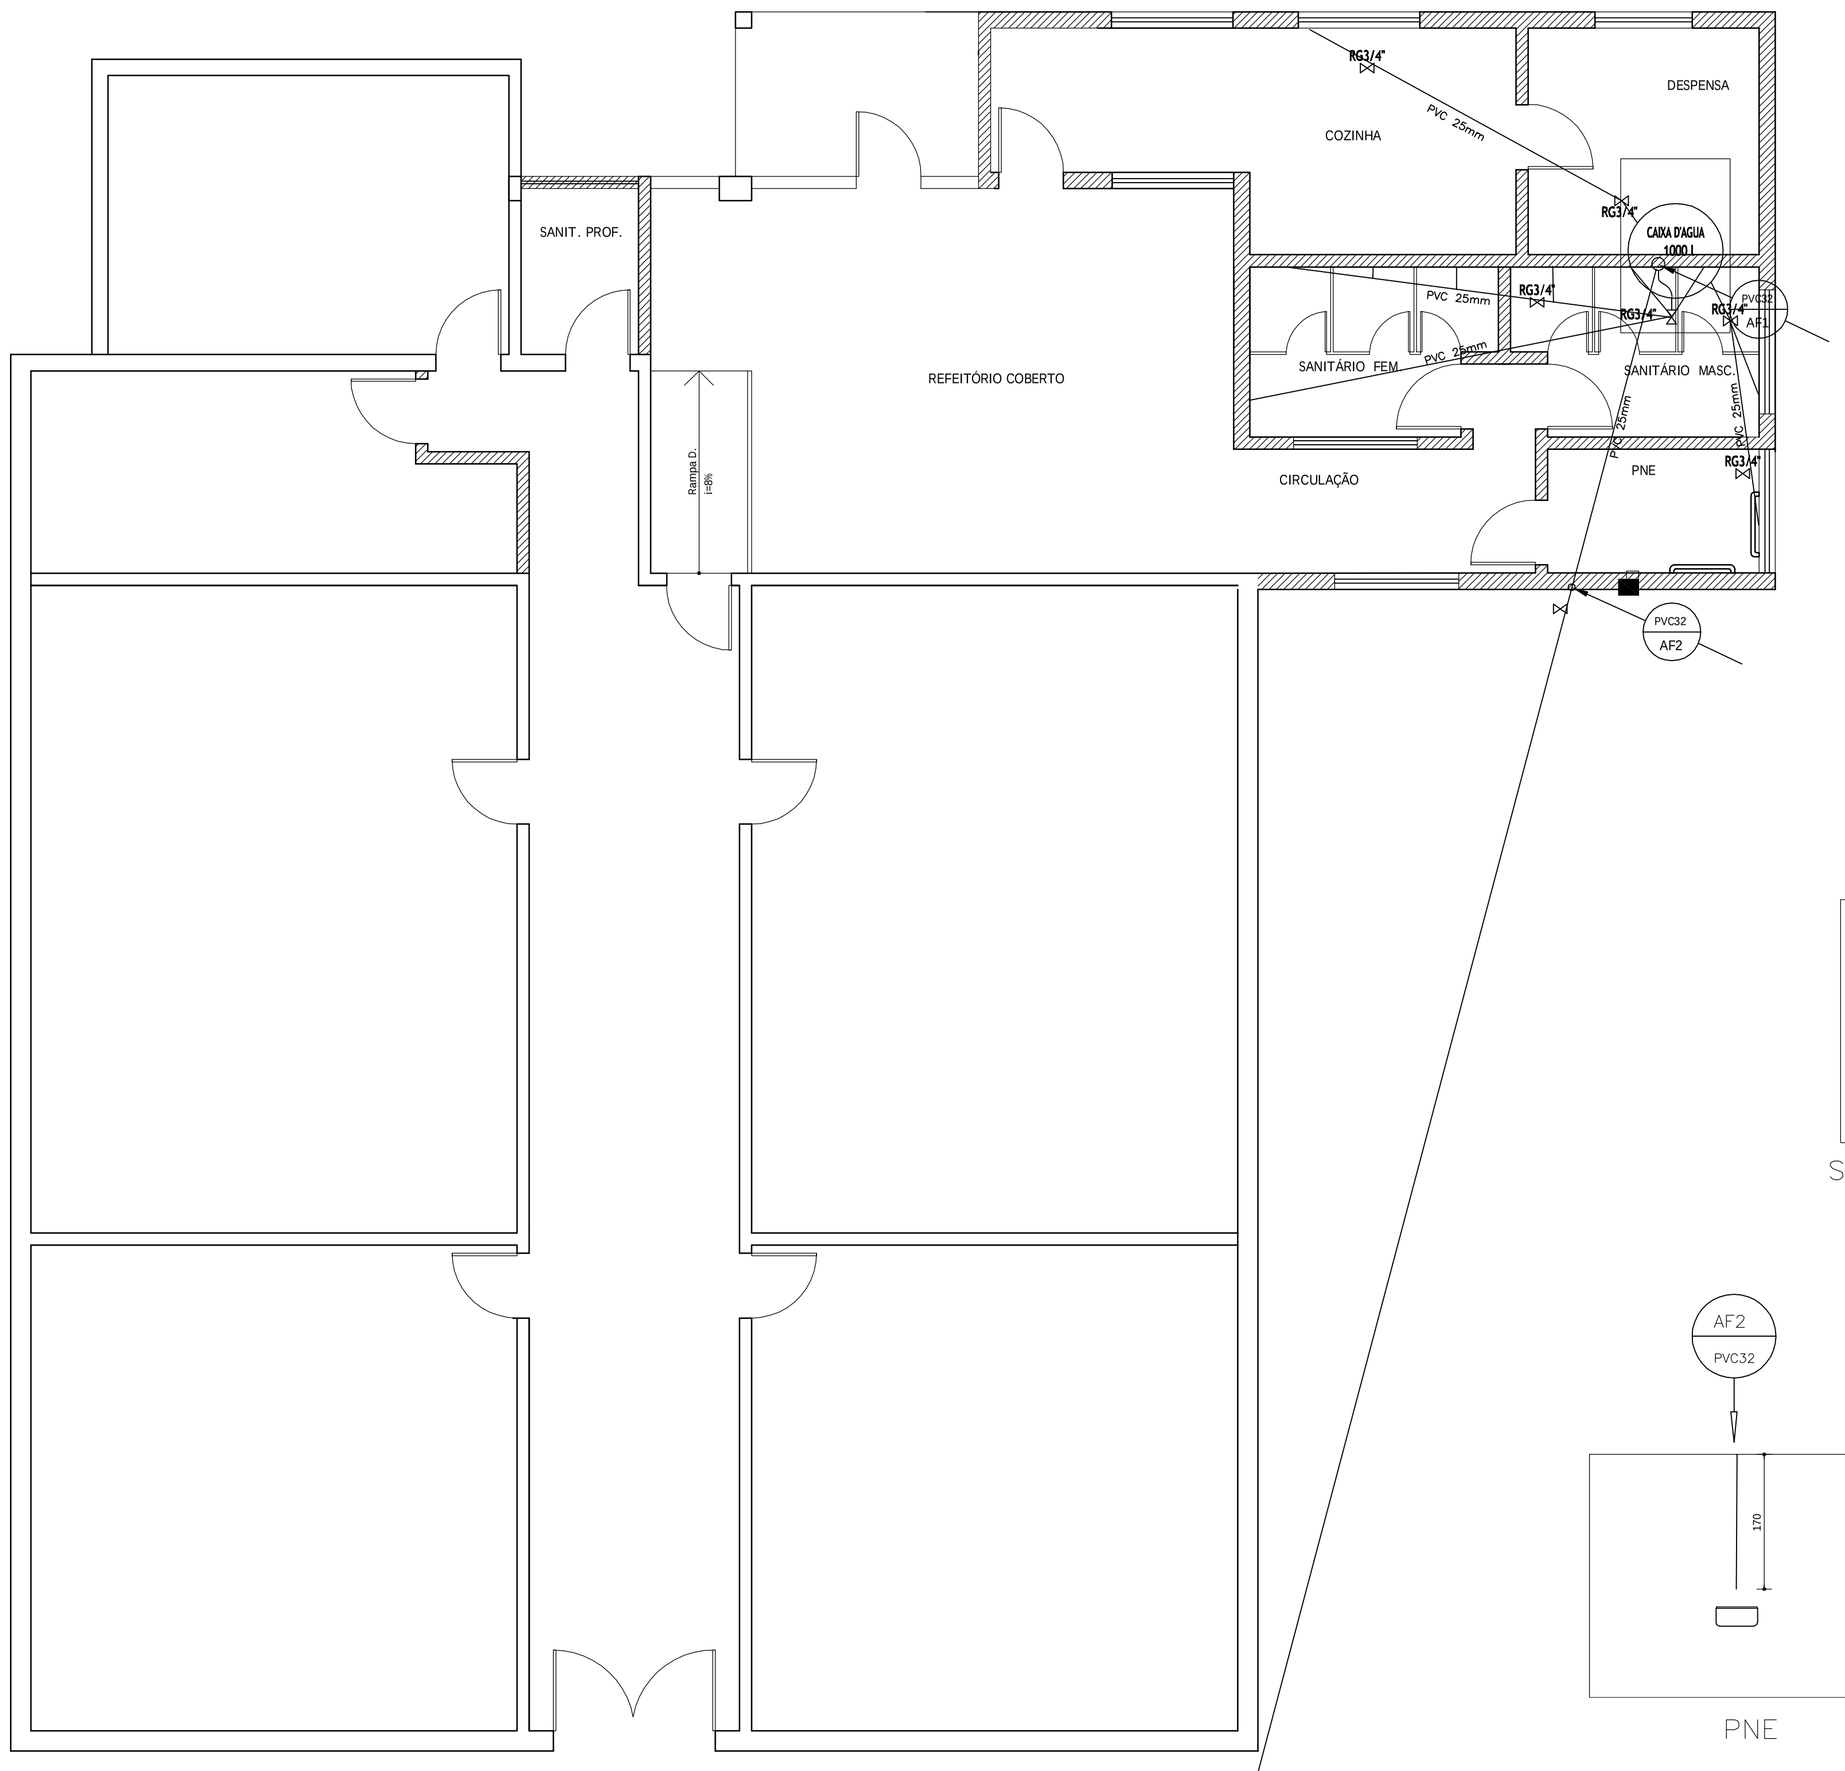


PLANTA HIDRÁULICA
ESCALA 1/50

Hidrômetro: 3/4(Nº 34)
ramal da REDE PÚBLICA (SIPAA)

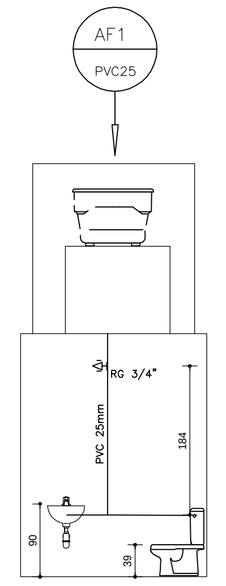


SW MASCULINO

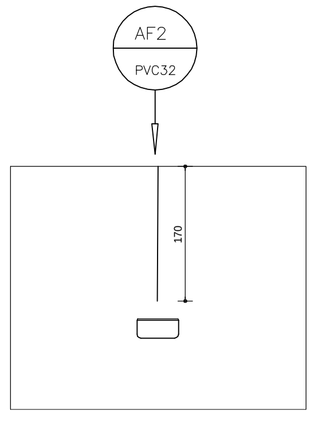


PNE

USO DA PMCB

| EDIFICAÇÃO | | | | | |
|---|---|---|---|---|---|
| ÁREA TOTAL À CONSTRUIR | 54,47m² | ÁREA LÍQUIDA ADQUIRIDA | | Nº DE VAGAS DE ESTACIONAMENTO | |
| ÁREA A DESCONTAR | | COEFICIENTE DE APROVEITAMENTO | 0,39 | Nº DE UNIDADES RESIDENCIAIS | |
| ÁREA LÍQUIDA RESIDENCIAL | | TAXA DE OCUPAÇÃO | 40% | Nº DE UNIDADES NÃO RESIDENCIAIS | 01 UNIDADE |
| ÁREA LÍQUIDA NÃO RESIDENCIAL | 363,34m² | TAXA DE PERMEABILIDADE | 14% | | |

| TERRENO | | | |
|---|---|---|---|
| CP | CADASTRO TÉCNICO | | ÁREA DO TERRENO |
| | SETOR | QUADRA | 925,37m² |

TERRENO EM DESCONFORMIDADECOM CP – PORTARIA 511 54 SIM ☐ NÃO ☐

ZONEAMENTO | ADE

| LOGRADOURO | | | |
|---|---|---|---|
| NOME NUMERAÇÃO | CÓDIGO | CLASSIF. VIÁRIA | LARGURA |
| RUA JOSÉ ESTÁCIO DE SOUZA | | | |

| PROPRIETÁRIO | CPF/CGC |
|---|---|
| PREFEITURA MUNICIPAL DE CAPIM BRANCO | 18.314.617/0001-47 |
| **RESPONSÁVEL TÉCNICO** | **CREA** |
| CÁSSIA CRISTINA SILVA | MG 85.304/D |

PROJETO

| | | | | |
|---|---|---|---|---|
| DETALHE: PLANTA HIDRÁULICA E DETALHES | | | | |
| USO: NÃO RESIDENCIAL | | | | |
| TÍTULO: PROJETO HIDRÁULICO – E.M.MARIA BARBOSA CARVALHO | | | | |
| BAIRRO: ARAÇÁS | CÓDIGO | QUARTEIRÃO | LOTE | FOLHA 01/01 |
| REGIONAL | ÍNDICE IPTU | | | ARQ. |

PRODUCED BY AN AUTODESK EDUCATIONAL PRODUCT

You created this PDF from an application that is not licensed to print to novaPDF printer (http://www.novapdf.com)