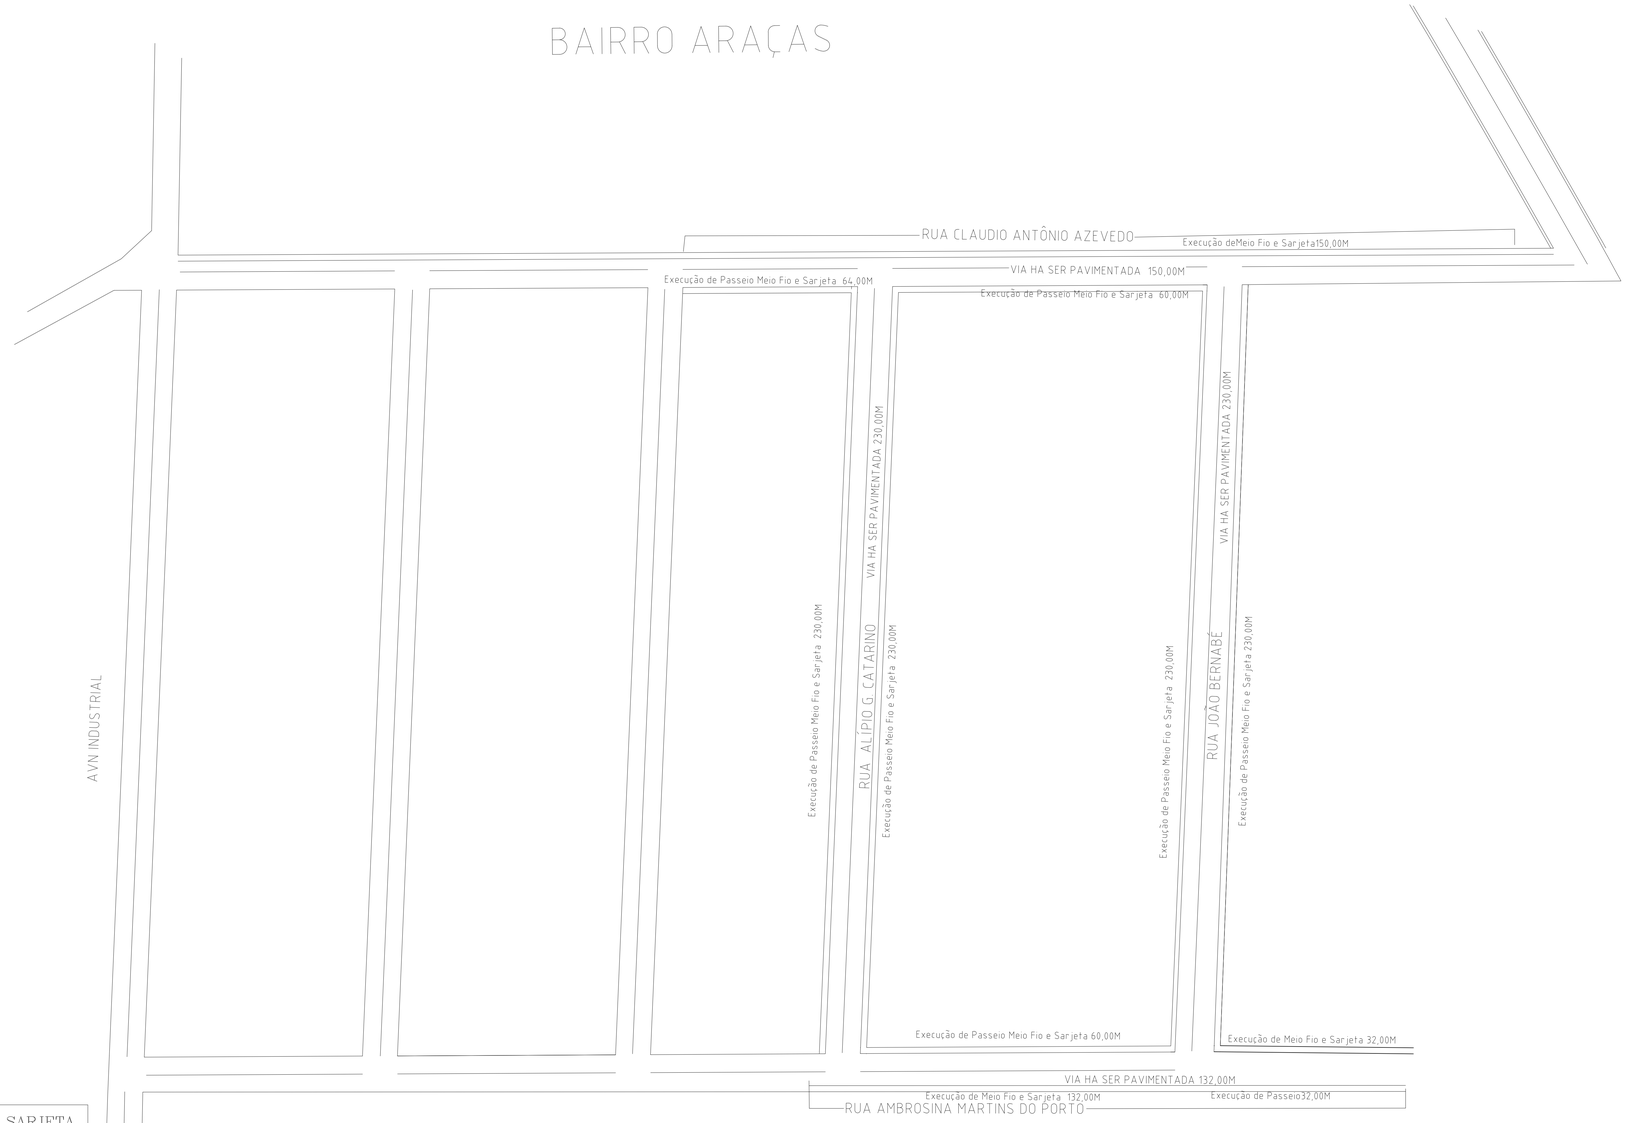


## DETALHE CONSTRUTIVO DO MEIO FIO E SARJETA

SEM ESCALA

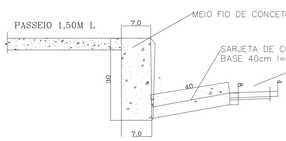


## CORTE ESQUEMÁTICO

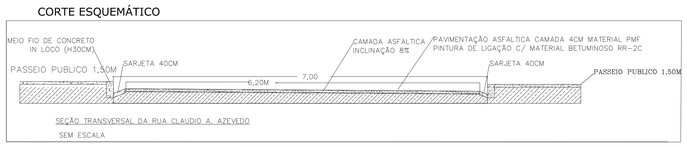


SEÇÃO TRANSVERSAL DA RUA CLAUDIO A. AZEVEDO

SEM ESCALA

## CORTE ESQUEMÁTICO

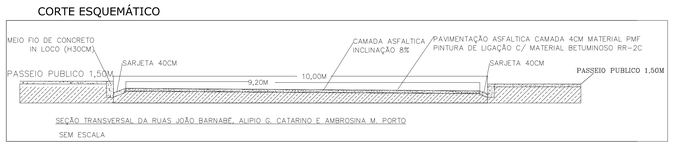


SEÇÃO TRANSVERSAL DA RUAS JOÃO BARNABÉ, ALIPIO G. CATARINO E AMBROSINA M. PORTO

SEM ESCALA

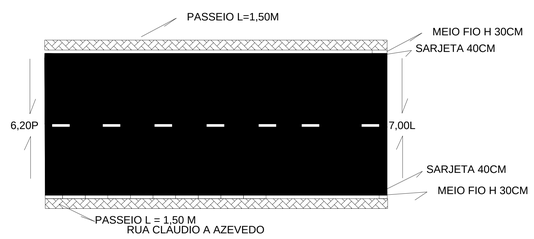


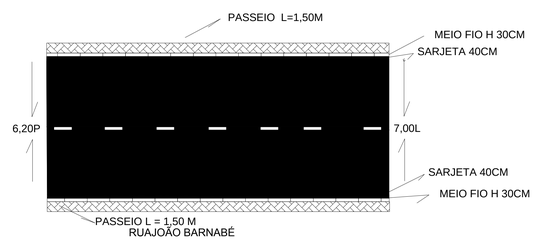


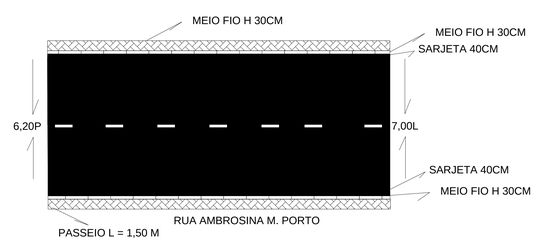


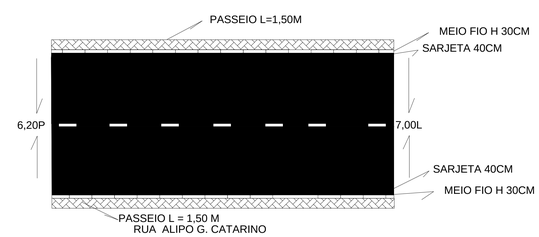


| MEMORIAL DESCRITIVO – PASSEIO ESP. = 7CM | | | | |
|---|---|---|---|---|
| RUA / PISTA | EXTENSÃO* ml | LARGURA ml | ÁREA m2 | CONCRETO m.3 |
| CLAUDIO A AZEVEDO | 124,00 | 1,50 | 186,00 | 3,72 |
| JOÃO BARNABÉ | 460,00 | 1,50 | 690,00 | 13,80 |
| ALIPIO G. CATARINO | 460,00 | 1,50 | 690,00 | 13,80 |
| AMBROSINA MARTINS PORTO | 92,00 | 1,50 | 138,00 | 2,76 |
| TOTAIS ---> | 1.136,00 | | 1.704,00 | 34,08 |

| MEMORIAL DESCRITIVO – BAIRRO ARAÇAS | | | | | | |
|---|---|---|---|---|---|---|
| RUA / PISTA | EXTENSÃO ml | LARGURA* ml | MEIO FIO SARJETA** | AREA m2 | PMF 4CM m3 | EXECUÇÃO DE BASE m3 |
| CLAUDIO A AZEVEDO | 150,00 | 6,20 | 274,00 | 930,00 | 37,20 | 186,00 |
| JOÃO BARNABÉ | 230,00 | 6,20 | 460,00 | 1.426,00 | 57,04 | 285,20 |
| ALIPIO G. CATARINO | 230,00 | 6,20 | 460,00 | 1.426,00 | 57,04 | 285,20 |
| AMBROSINA MARTINS PORTO | 132,00 | 6,20 | 244,00 | 818,40 | 32,74 | 163,68 |
| | | | | | | |
| TOTAIS ---> | 742,00 | | 1.898,00 | 4.600,40 | 184,02 | 920,08 |

* Largura descontados 0,80 cm de sarjeta

* * Descontados as interseções de vias existentes

PARA USO DA PMCB

PAVIMENTAÇÃO ASFÁLTICO PMF

Prefeitura Municipal de Capim Branco

ROMAR GONÇALVES RIBEIRO — PREFEITO MUNICIPAL

JEAN CARLOS RIBEIRO — 182878/D
RESPONSÁVEL TÉCNICO — CREA-MG

PREFEITURA DE CAPIM BRANCO

| ART. Nº | FONTE DE RECURSOS FINANCEIROS: MINISTÉRIO DAS CIDADES PAC2-OGU FINANCIAMENTO | DATA | FOLHA Nº |
|---|---|---|---|
| | | JAN/2015 | 01/01 |