



BAIRRO CIDADE NOVA

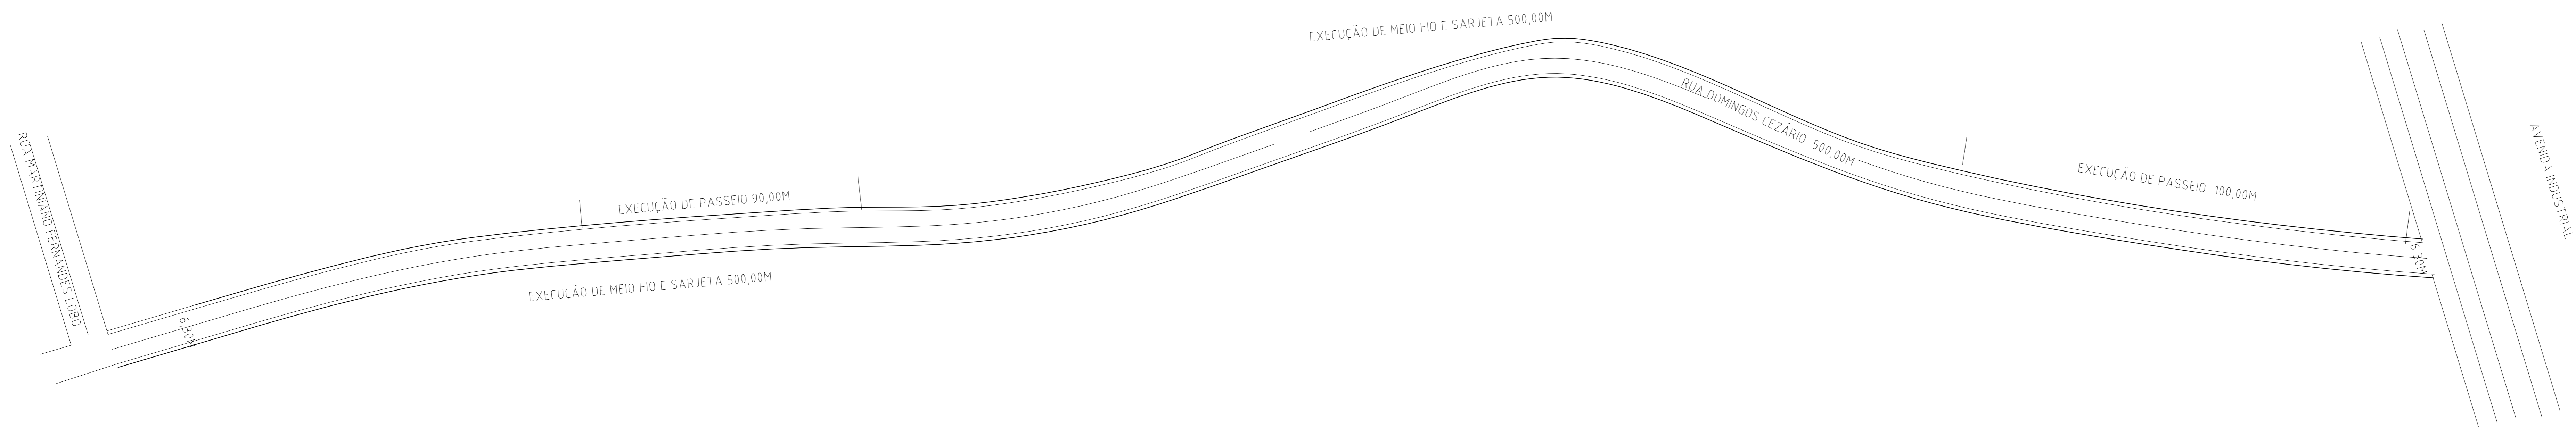

DETALHE CONSTRUTIVO DO MEIO FIO E SARJETA SEM ESCALA

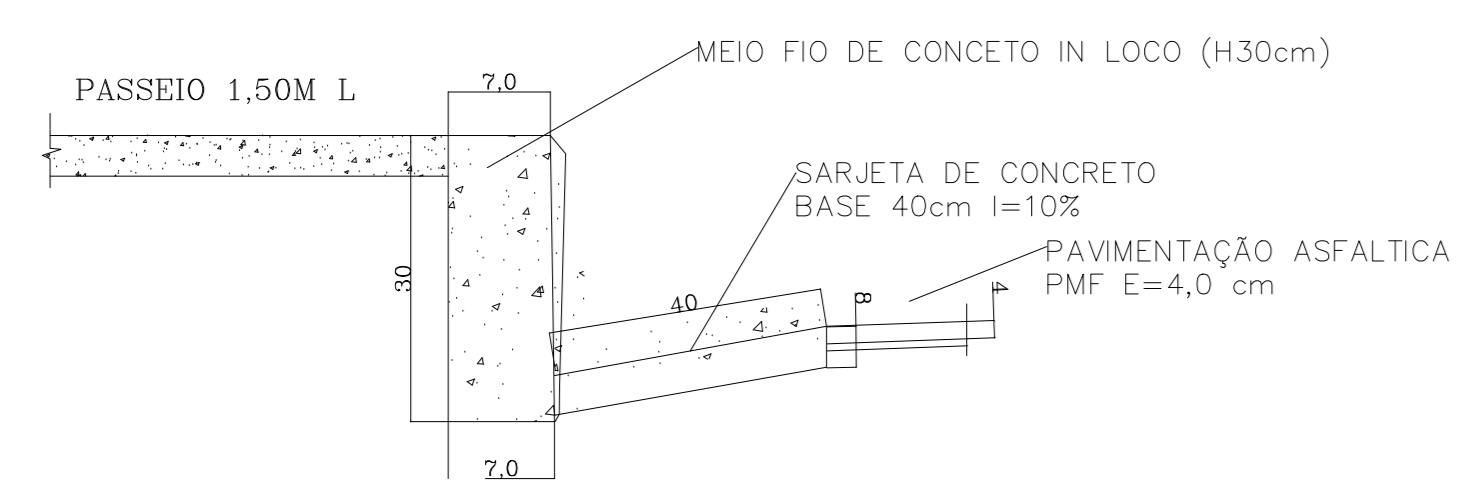

MEMORIAL DESCRITIVO – BAIRRO CIDADE NOVA



RUA / PISTA	EXTENSÃO ml	MEIO FIO SARJETA** ml	LARGURA ml	ÁREA m2	PMF m3	EXECUÇÃO DE BASE m3
RUA DOMINGOS CEZÁRIO	500,00	1.000,00	5,50	2.750,00	110,00	550,00
TOTAIS --->	500,00	1.000,00	5,50	2.750,00	110,00	550,00

MEMORIAL DESCRITIVO – PASSEIO 7,00CM ESP.

RUA / PISTA	EXTENSÃO ml	LARGURA	CONCRETO m2
RUA DOMINGOS CEZÁRIO	190,00	1,50	285,00
TOTAIS --->	190,00	1,50	285,00

* Largura descontados 0,80 cm de sarjeta
 ** Descontados as interseções de vias e existentes

CORTE ESQUEMÁTICO

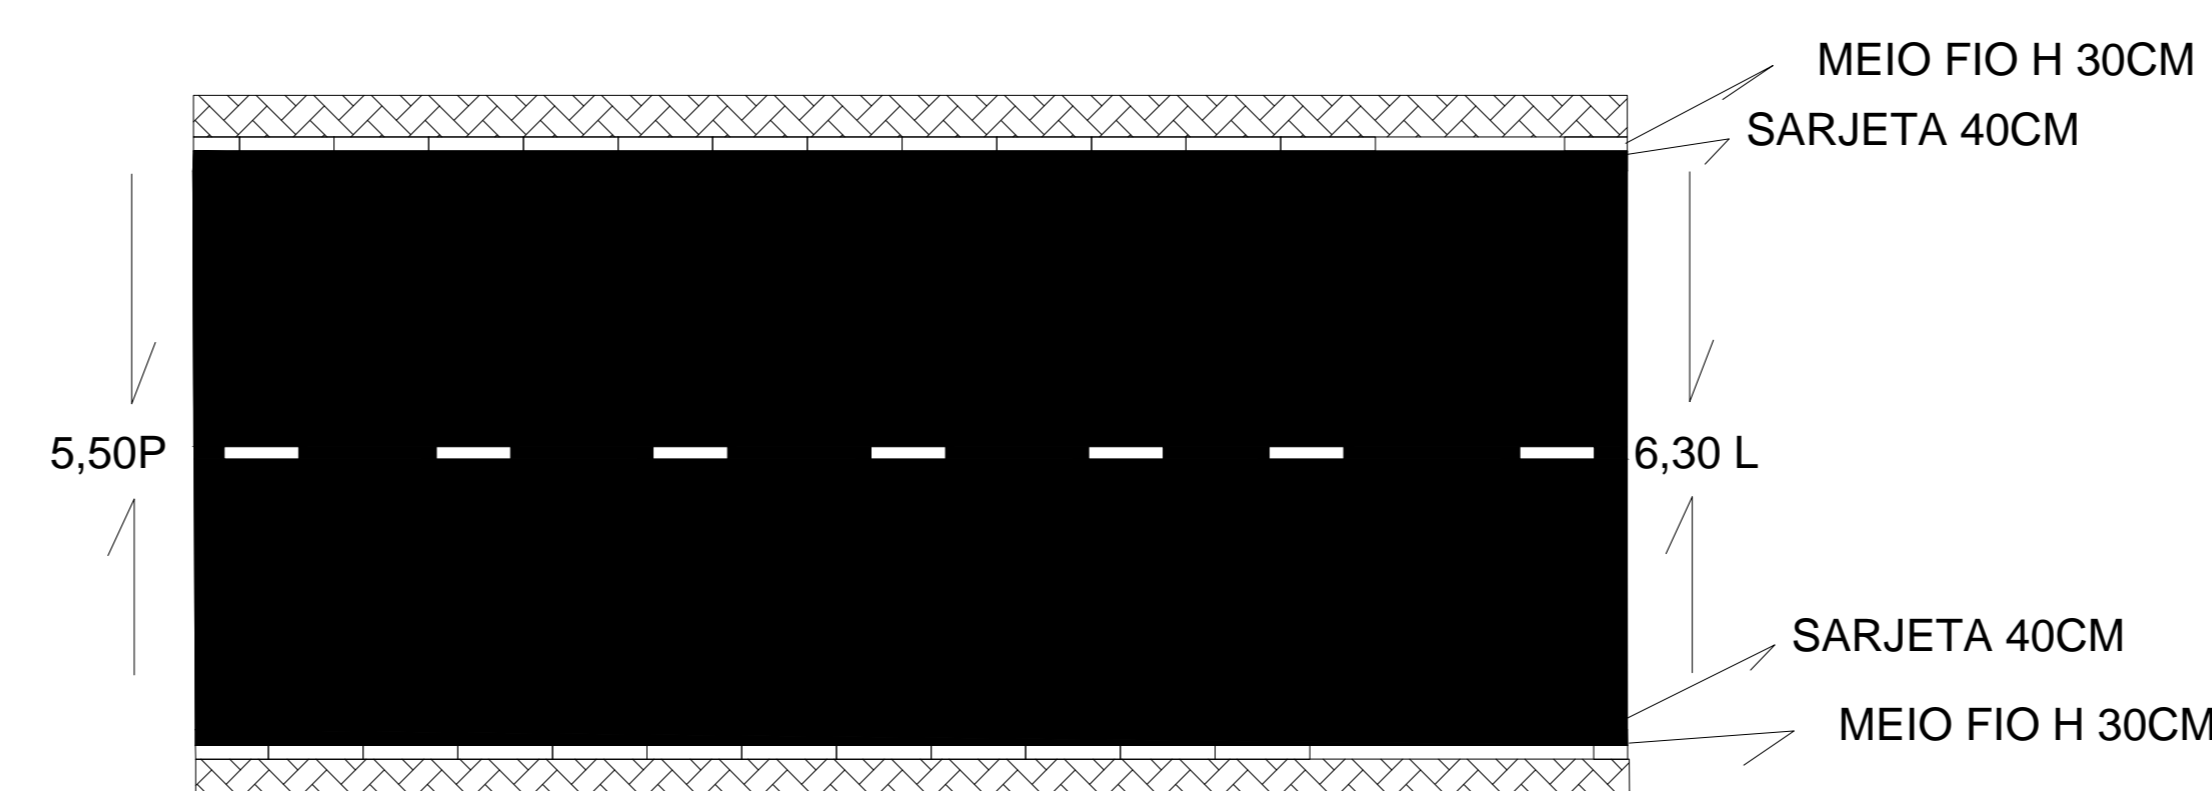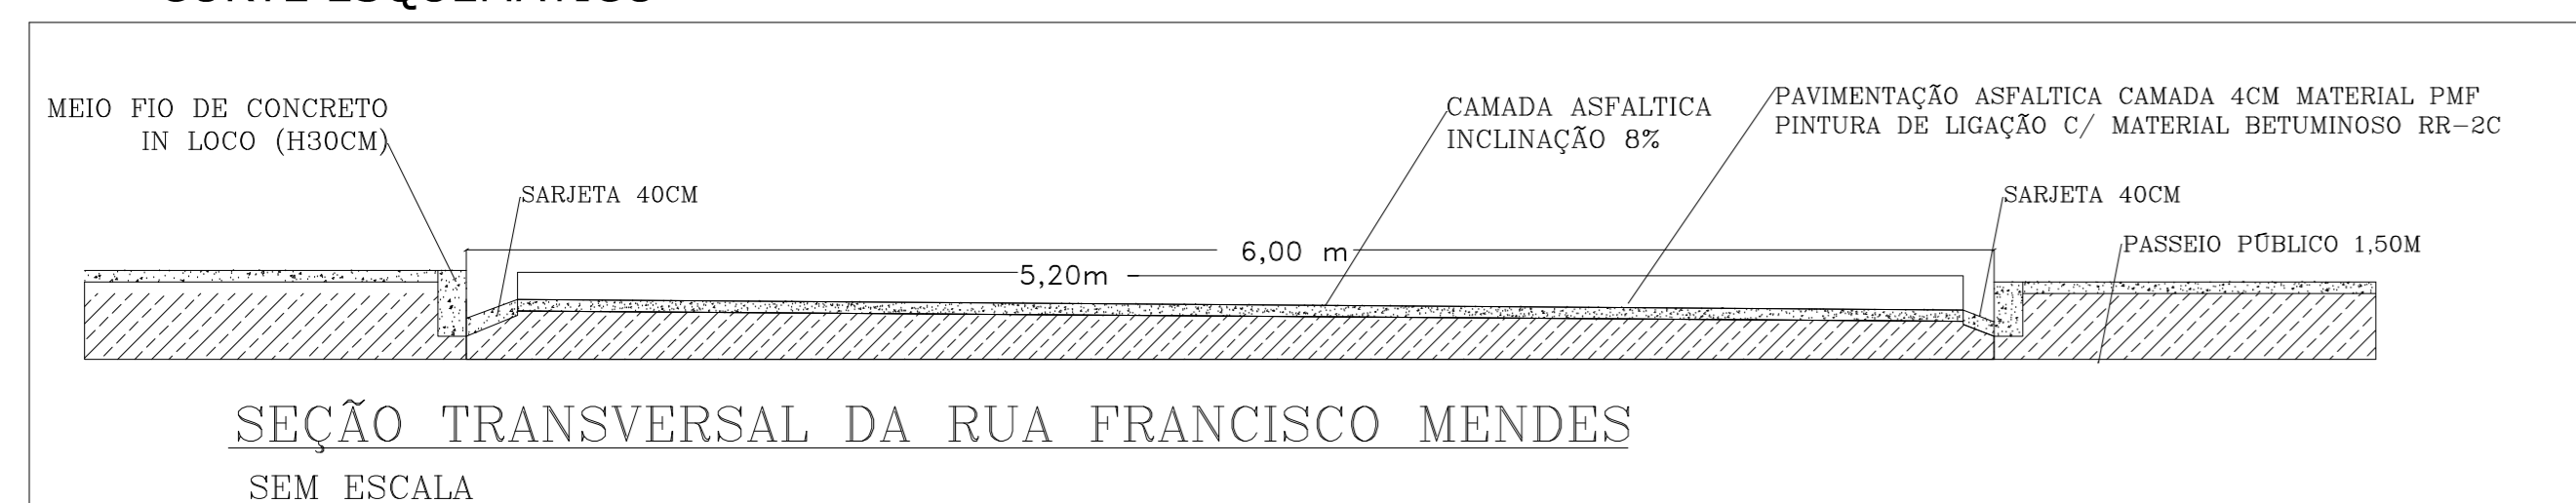

PARA USO DA FINEB

PAVIMENTAÇÃO ASFÁLTICO PMF

Prefeitura Municipal de Capim Branco
 ROMAR GONÇALVES RIBEIRO PREFEITO MUNICIPAL

JEAN CARLOS RIBEIRO RESPONSÁVEL TÉCNICO 182878/D CREA-MG

PREFEITURA DE CAPIM BRANCO

ART. Nº	FONTE DE RECURSOS FINANCEIROS	DATA	FOLHA Nº
	MINISTÉRIO DAS CIDADES PAC2 OU FINANCIAMENTO	JAN/2015	01/01