





Travessia elevada em asfalto

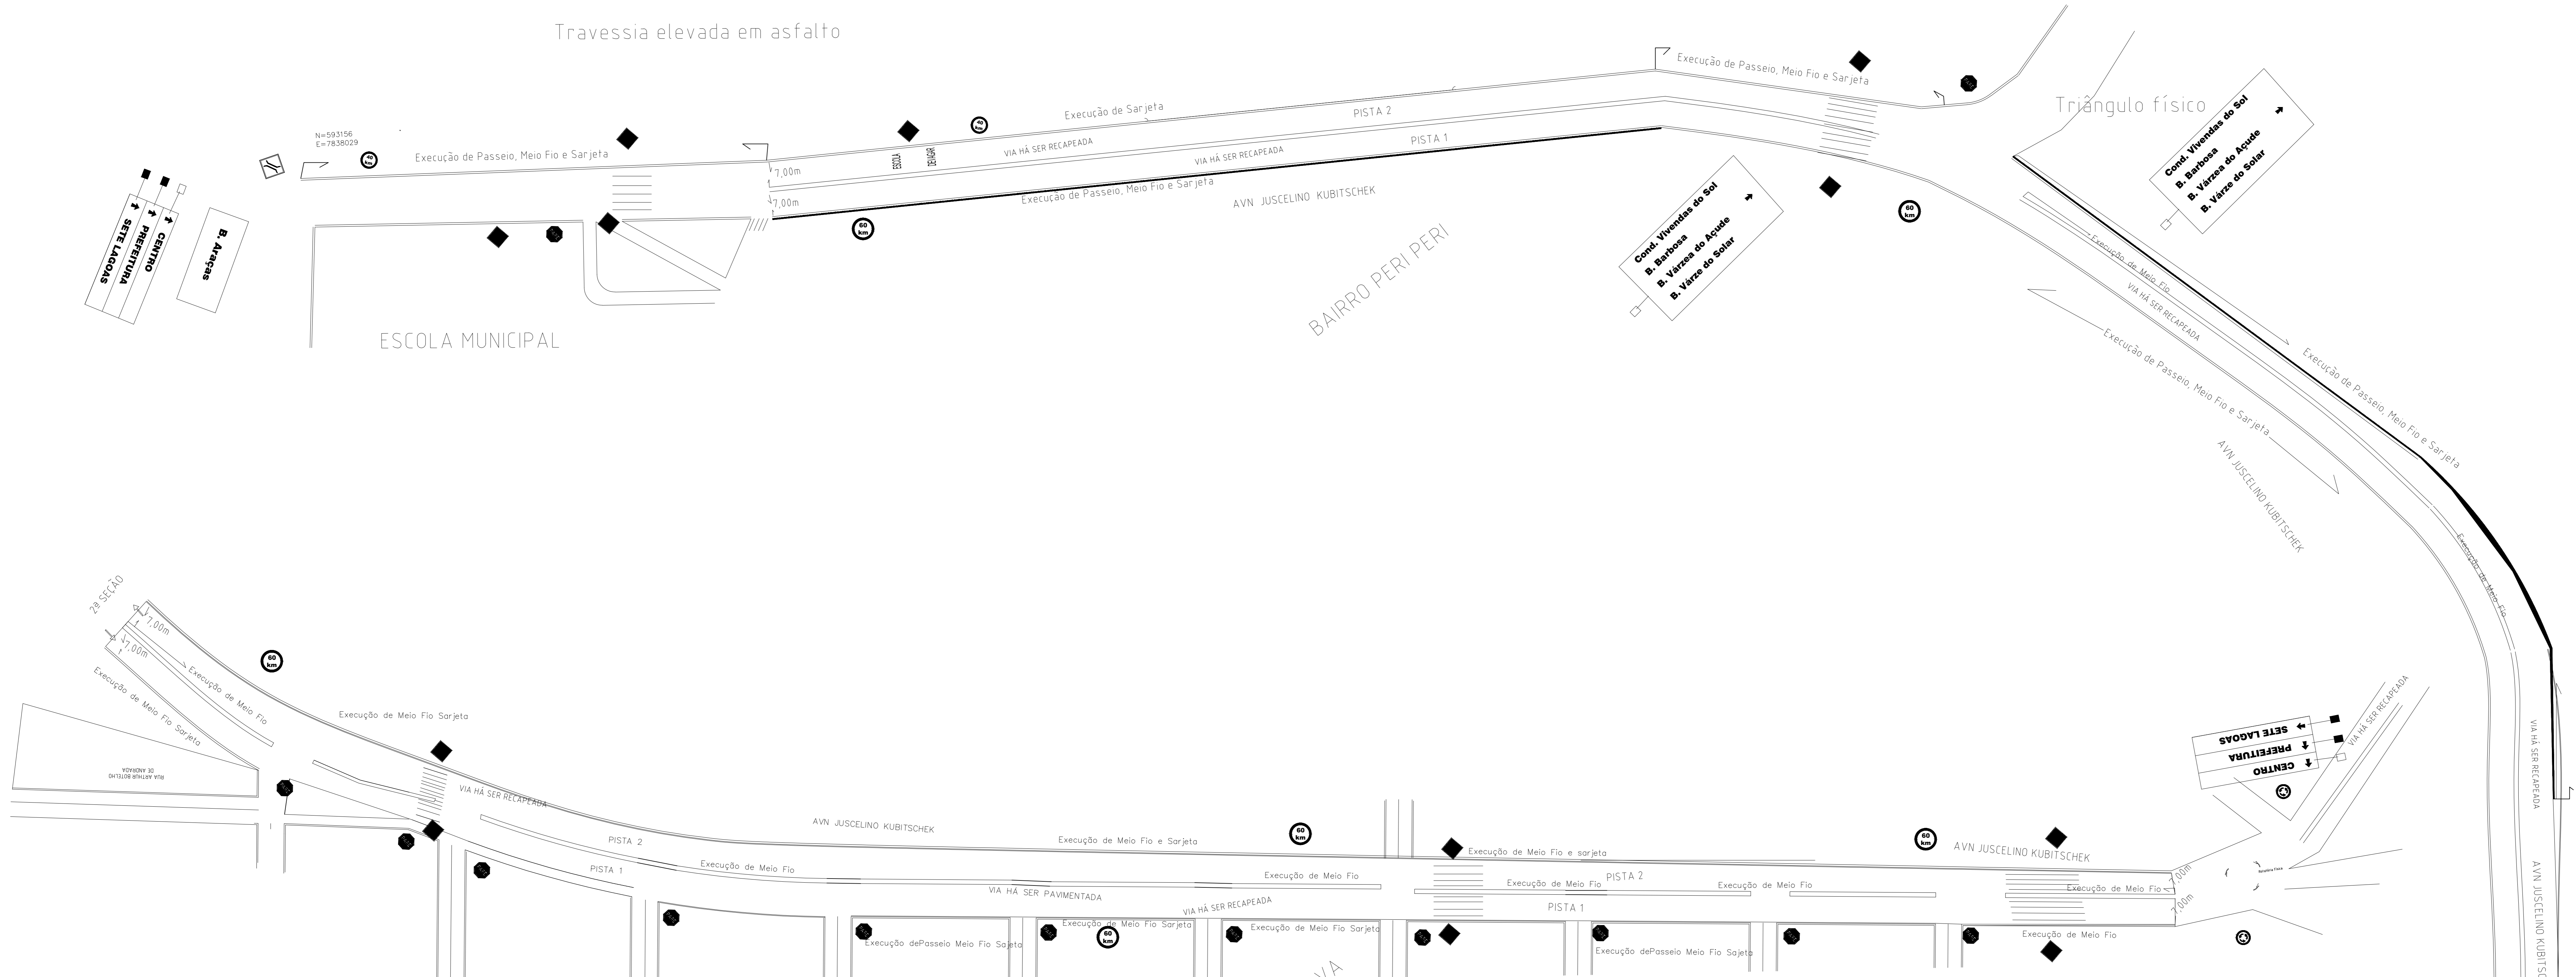

DETALHE DO MEIO FIO CANTEIRO CENTRAL SEM ESCALA

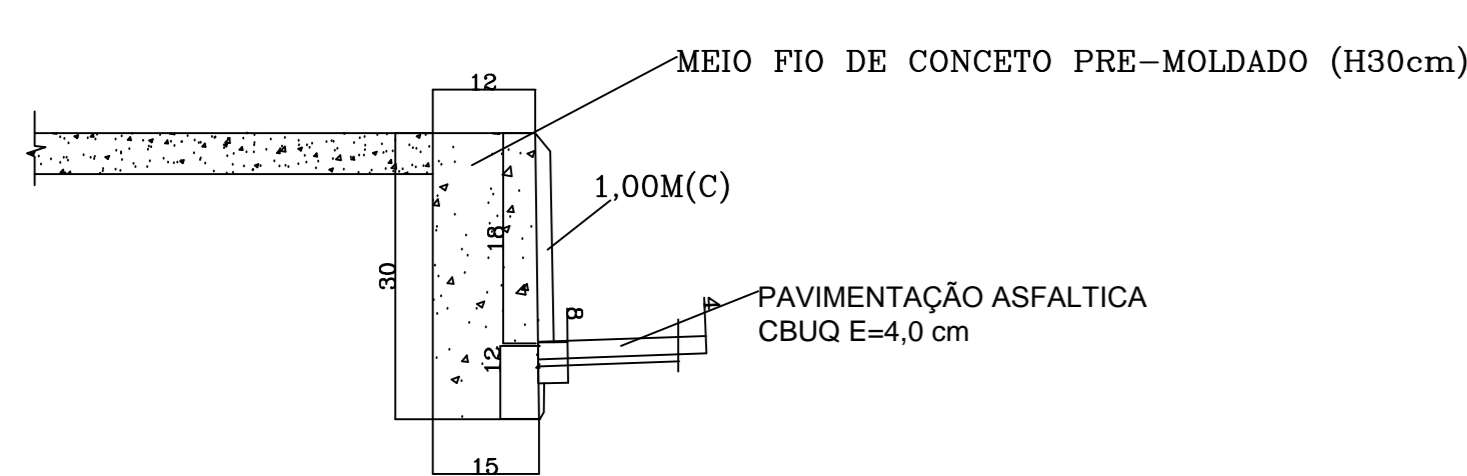

DETALHE CONSTRUTIVO DO MEIO FIO E SARJETA SEM ESCALA

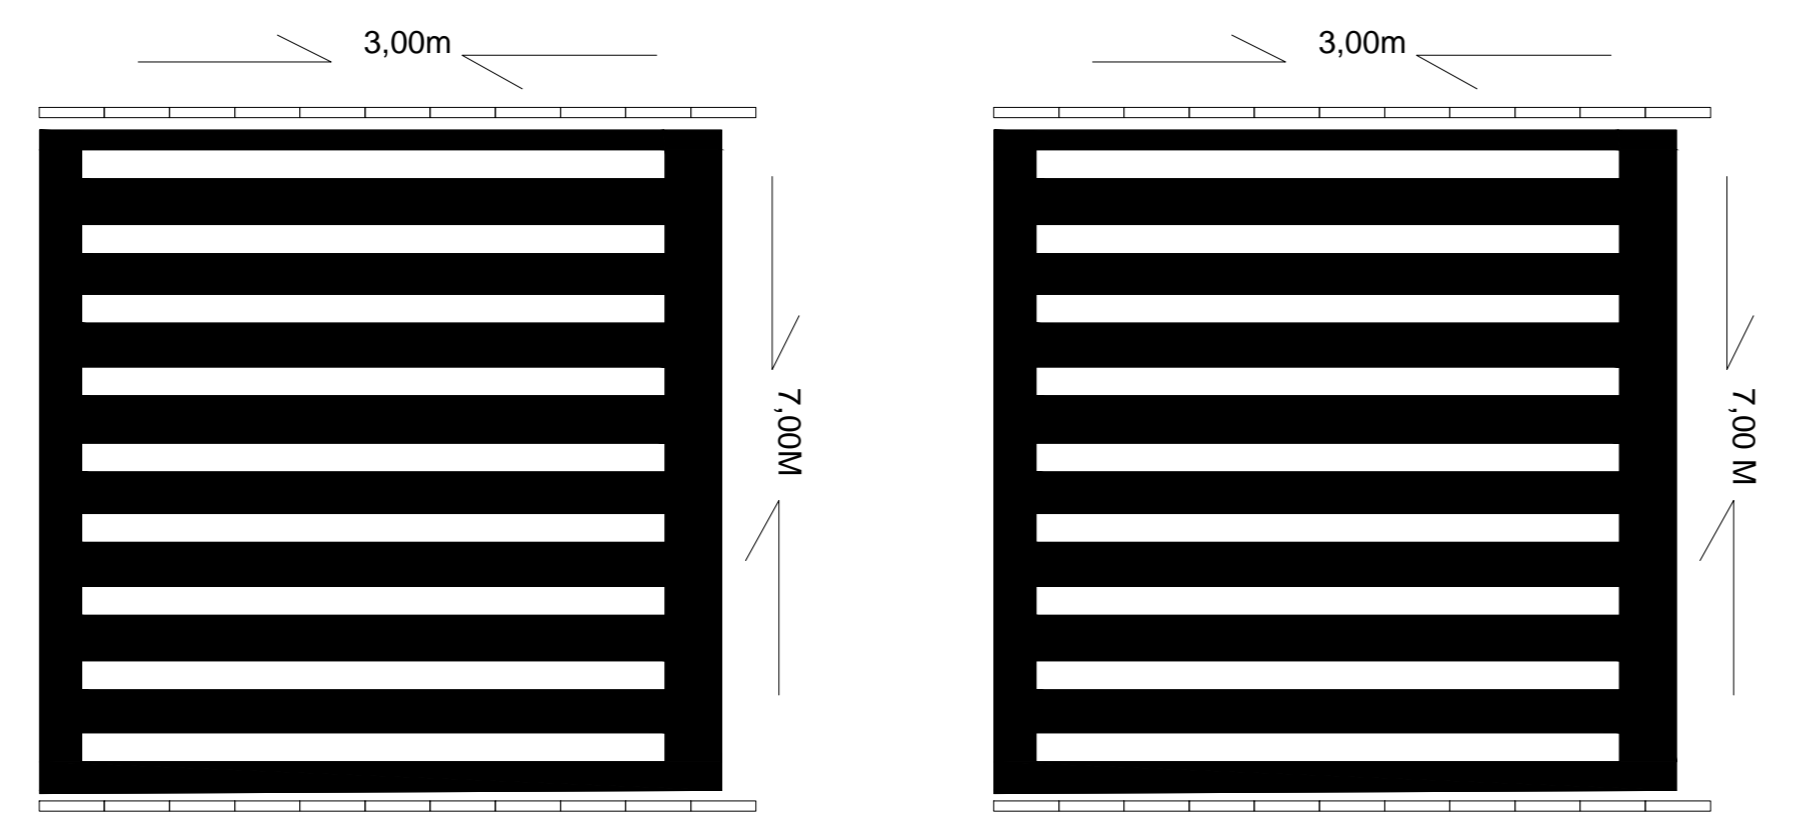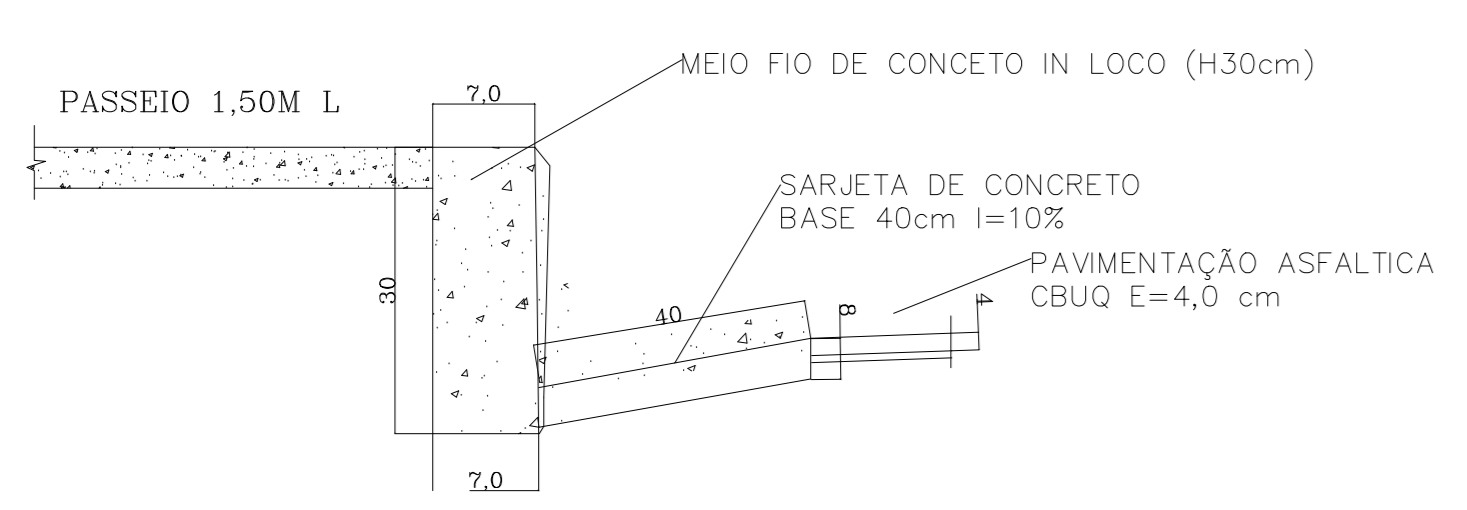

FAIXA DE PEDESTRE P1 21,00m²



FAIXA DE PEDESTRE 21,00m²

MEMORIAL DESCRITIVO - BAIRRO PERI-PERI/ CIDADE NOVA							
RUA / PISTA	EXTENSÃO ml	LARGURA* UTIL ml	LARGURA* TOTAL ml	MEIO FIO E SARJETA** ml	ÁREA m²	CBUQ 4CM TN	FAIXA DE PEDESTRE M²
PISTA 1	500,00	7,00	7,40	500,00	3.500,00	336,00	105,00
PISTA 2	500,00	7,00	7,40	500,00	3.500,00	336,00	105,00
PISTA 1	1.702,00	6,00	6,40	3.207,00	10.212,00	980,35	105,00
PISTA 2	1.702,00	6,00	6,40	3.247,00	10.212,00	980,34	105,00
CANTEIRO CENTRAL	1.373,00			2.718,00			
TOTAIS ---->	5.777,00		4.306,00	10.172,00	27.424,00	2.632,70	210,00

* Largura descontados 0,80 cm de sarjeta
 ** Descontados as interseções de vias e existentes

MEMORIAL DESCRITIVO - PASSEIO ESP. = 7CM				
RUA / PISTA	EXTENSÃO ml	LARGURA ml	ÁREA m²	CONCRETO m²
PISTA 1	809,00	1,50	1.213,50	1.213,50
PISTA 2	515,00	1,50	772,50	772,50
TOTAIS ---->	1.324,00		1.986,00	1.986,00

CORTE ESQUEMÁTICO

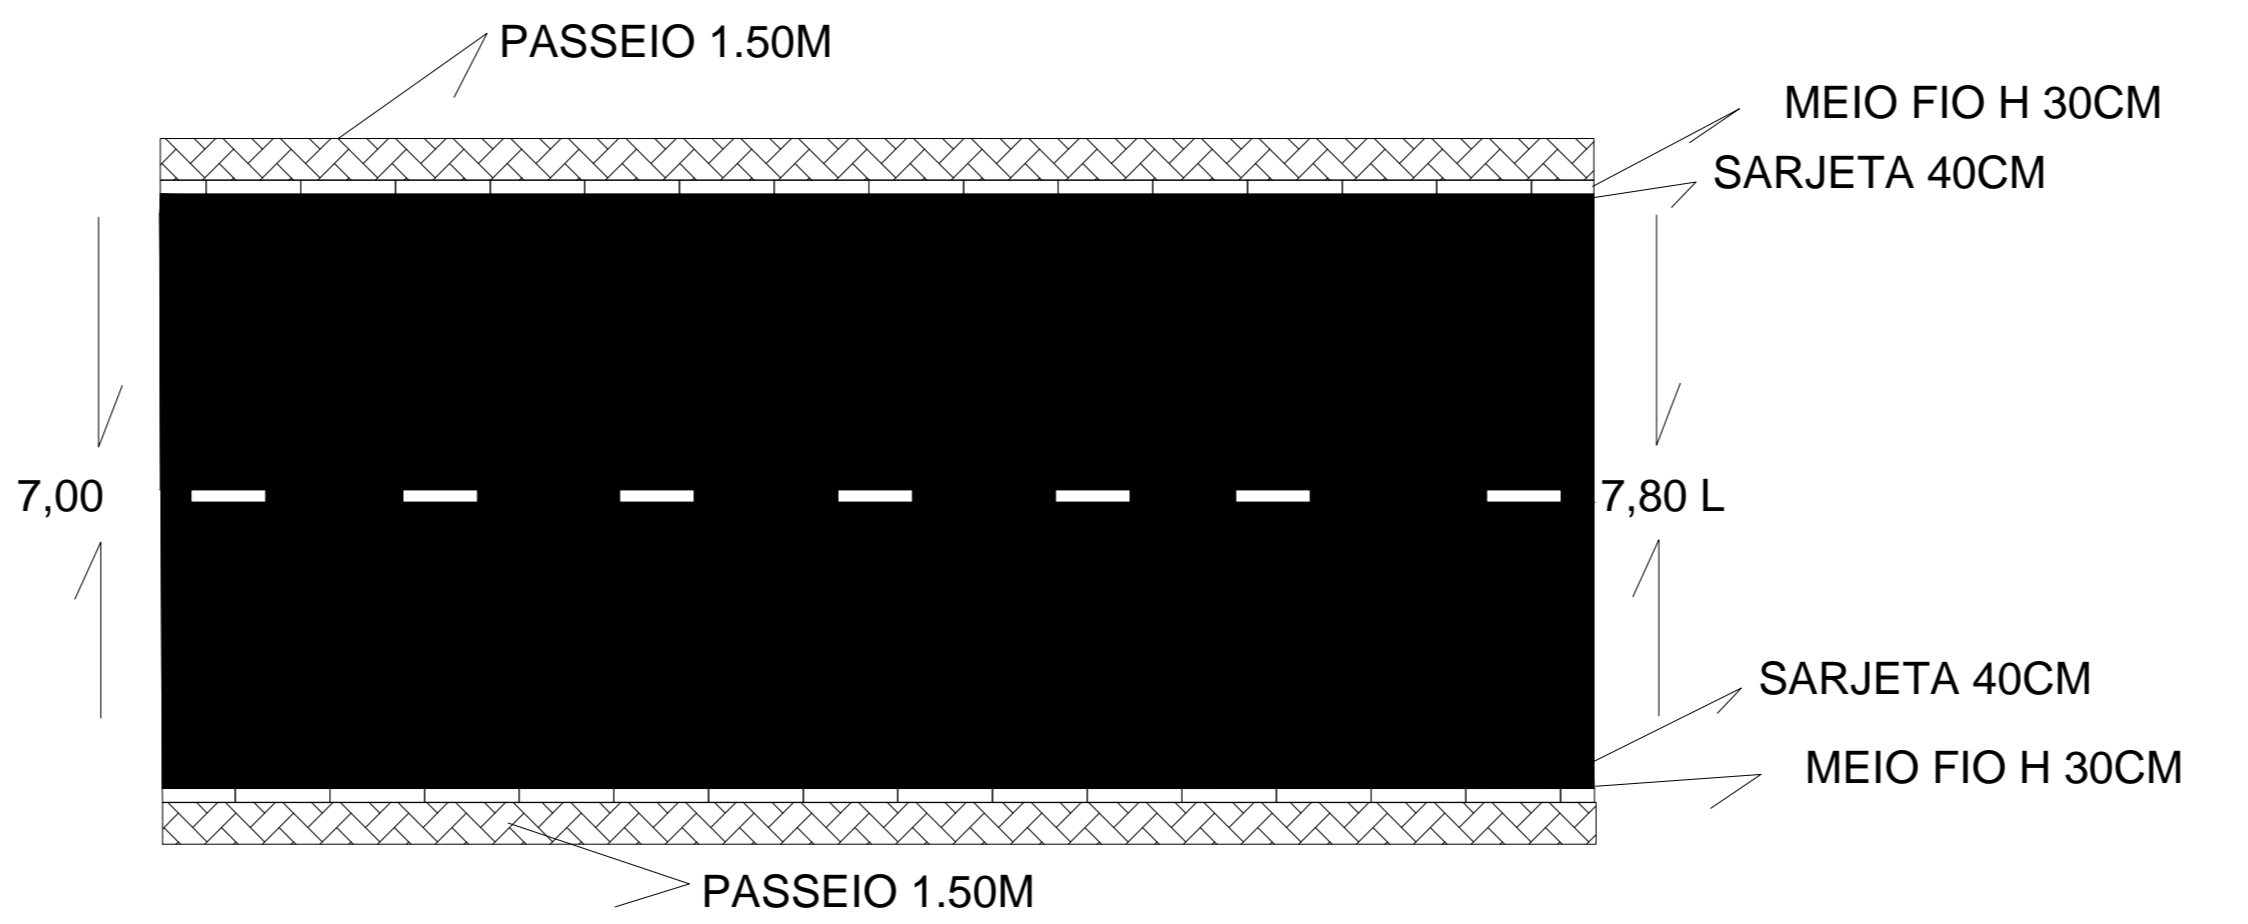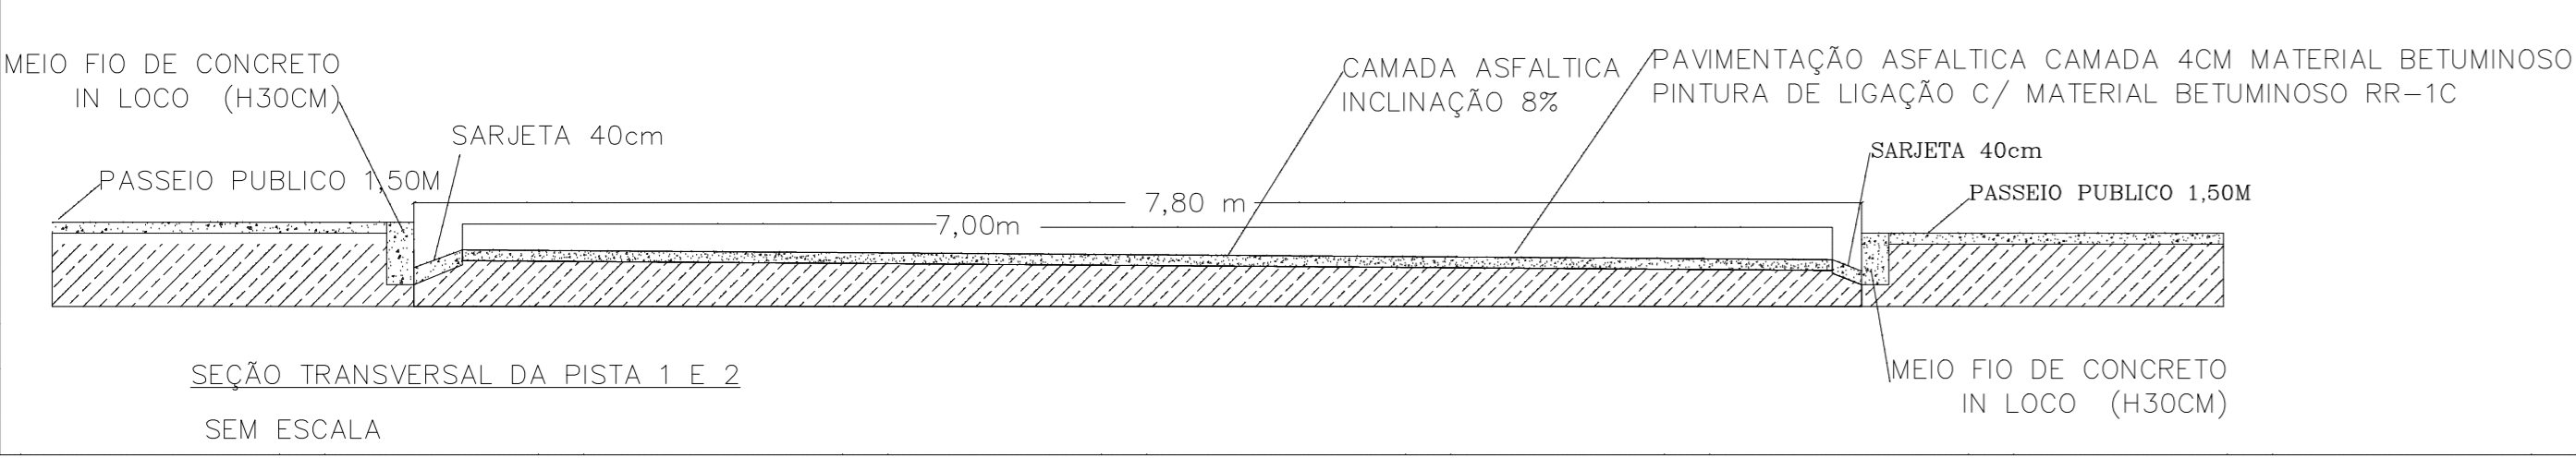

MEMORIAL DESCRITIVO - SINALIZAÇÃO VERTICAL			
RUA / PISTA	PLACAS DE REGULAMENTAÇÃO	PLACAS DE ADVERTENCIA	PLACAS DE INDICAÇÃO
PISTA 1	17	06	03
PISTA 2	07	07	02
TOTAIS ---->	24	13	05

PARA USO DA FIMCB

RECAPEAMENTO ASFÁLTICO CBUQ

Prefeitura Municipal de Capim Branco

ROMAR GONÇALVES RIBEIRO PREFEITO MUNICIPAL

JEAN CARLOS RIBEIRO RESPONSÁVEL TÉCNICO 182878/D CREA-MG

PREFEITURA DE CAPIM BRANCO

ART. Nº FONTE DE RECURSOS FINANCEIROS: DATA: FOLHA Nº

MINISTÉRIO DAS CIDADES PAC2 FINANCIAMENTO: JAN/2015 01/01