
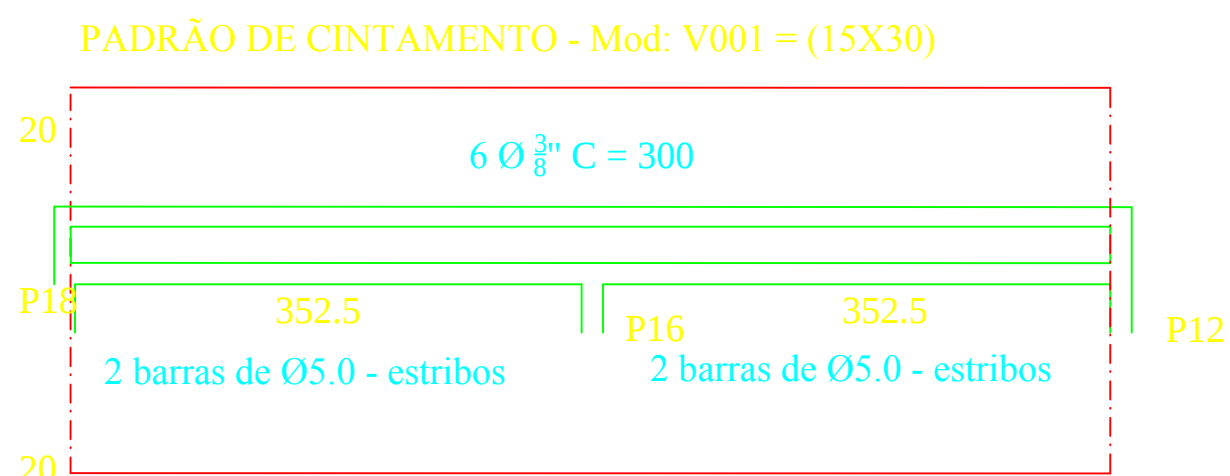
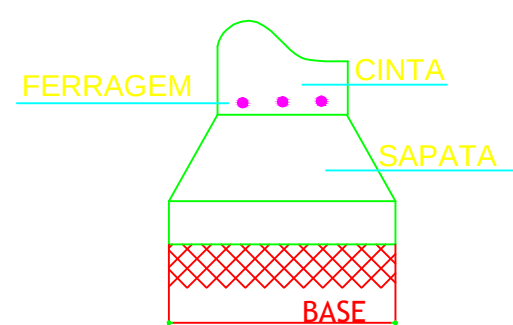


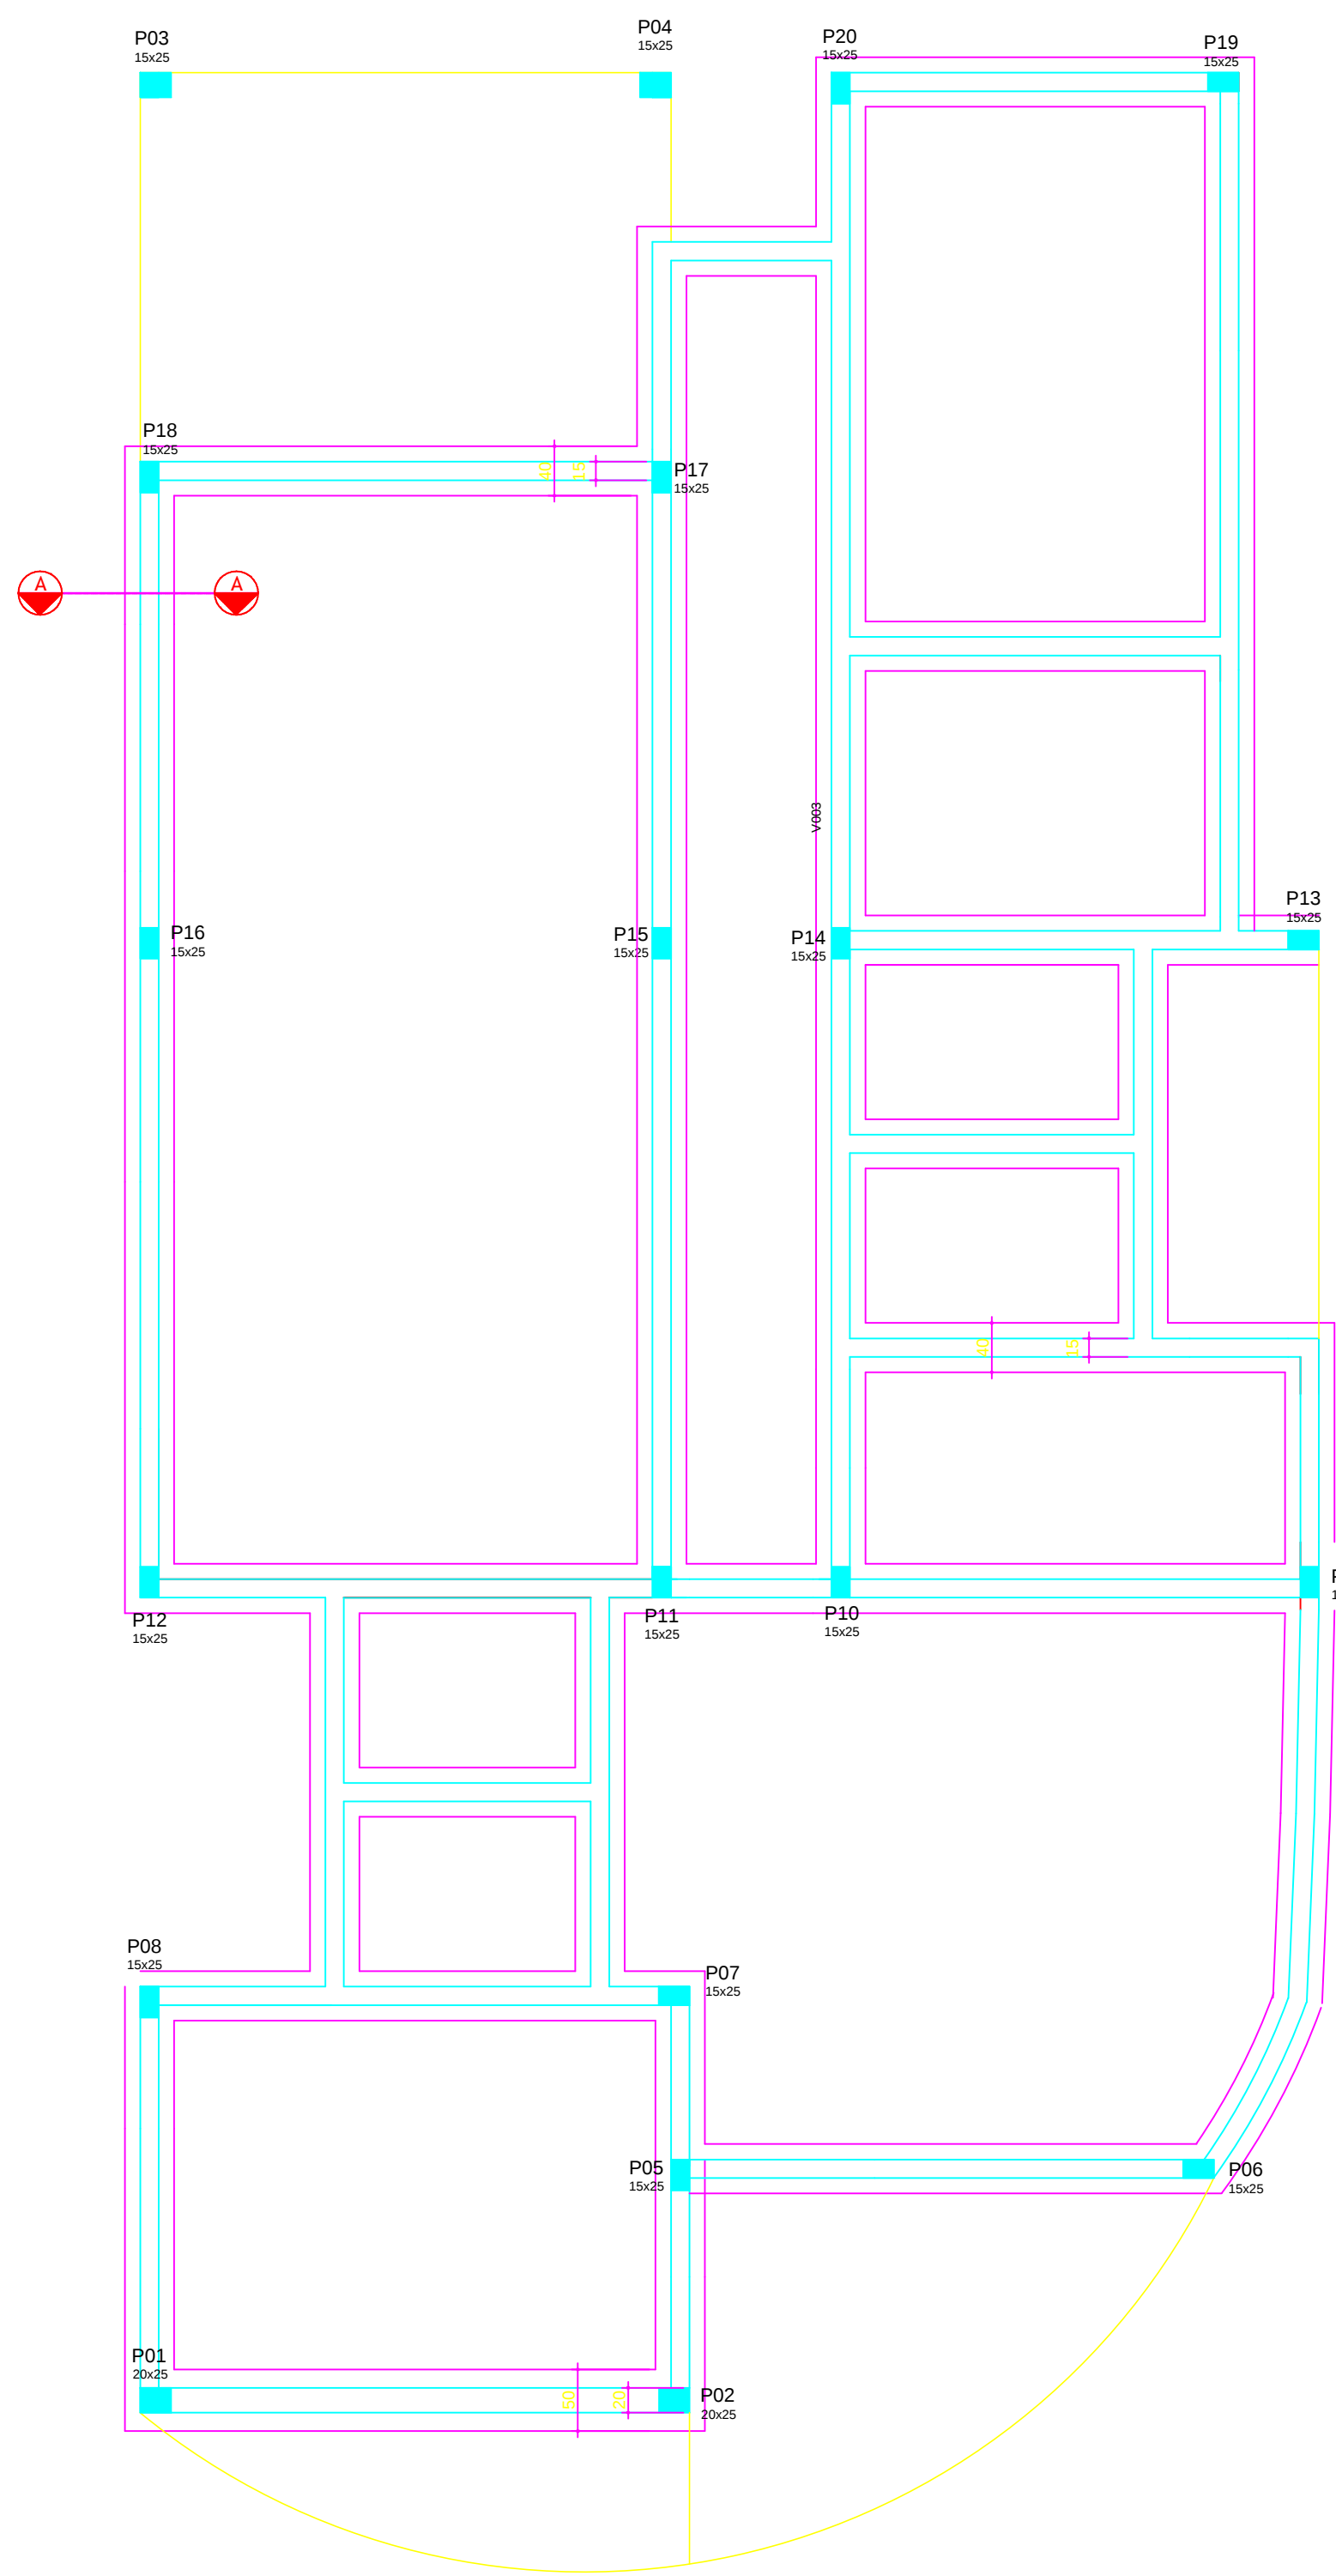

fck=20.0 MPA

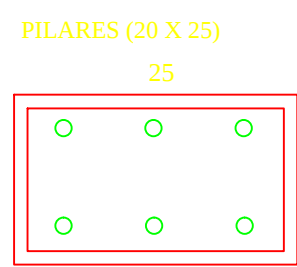
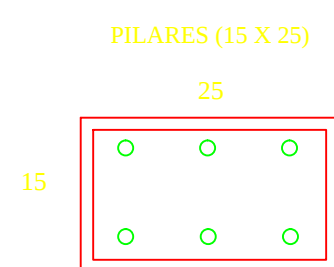
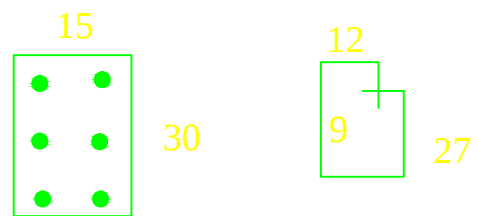


DIAGRAMA DE FUNDAÇÃO -SAPATA CORRIDA/VIGA BALDRAME
ESCALA 1/50

RESUMO ARMAÇÃO FUNDAÇÃO

AÇO = B	ø mm	COMP. (M)	+10%	PESO (KG)	N° DE BARRAS C= 12.00M
CA = 50	5.0	861,20	947,35	146	79
CA = 50	8.0	772,40	849'64	305	71
CA = 50	10.0	672,80	740'08	412	62
CA = 50	12.5	440,44	484,44	287,5	25
TOTAL				1.150,50	

RESUMO ARMAÇÃO PILARES, VIGAS E CINTAMENTO 1ª LAJE.

AÇO = B	ø mm	COMP. (M)	+10%	PESO (KG)	N° DE BARRAS C= 12.00M
CA = 50	5.0				
CA = 50	6.3	2462,40	2708,64	688	225
CA = 50	8.0	490,00	539,00	236,50	55
CA = 50	10.0	460,00	506,00	360,7	55
CA = 50	12.5	421,40	463,54	462	39
TOTAL				1.747,20	

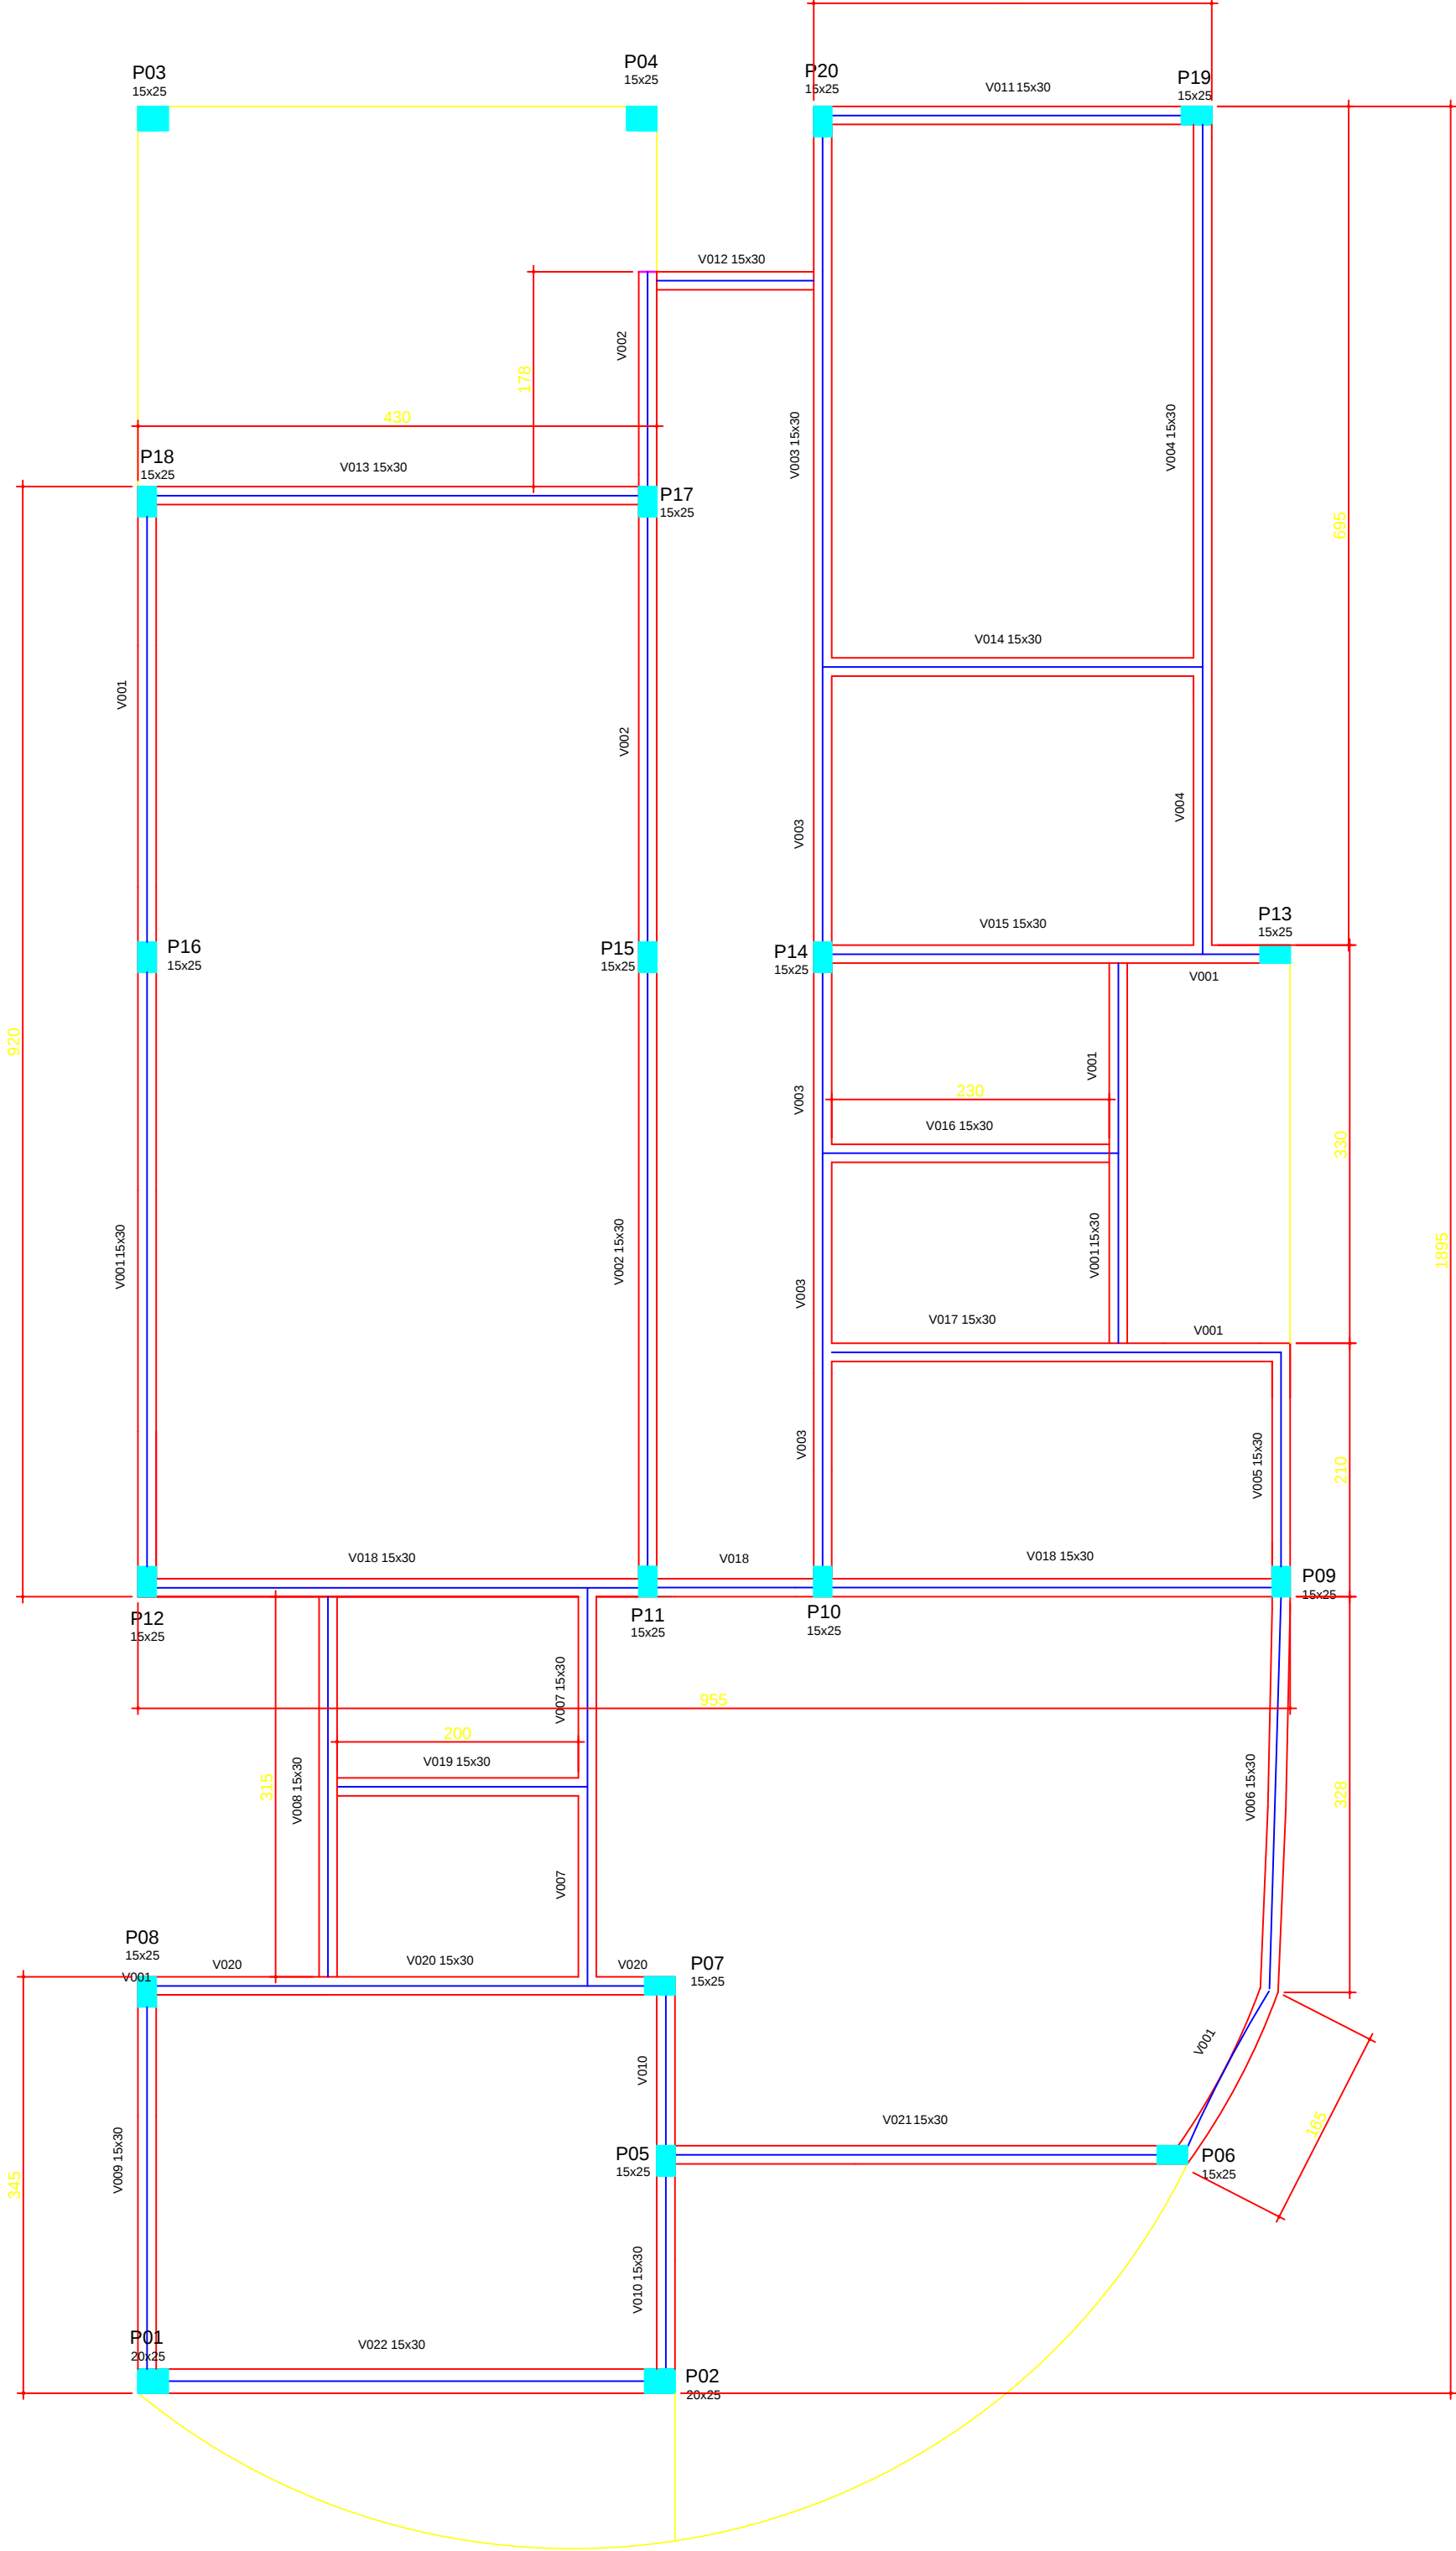


DIAGRAMA FÔRMA - CINTA 1º PV
ESCALA 1/50

USO DA FUNDAÇÃO			
EDIFICAÇÃO			
ÁREA TOTAL A CONSTRUIR	170,49m²	ÁREA LÍQUIDA ADQUIRIDA	
ÁREA A DESCONTAR		CORRETORETO DE APROVEITAMENTO	0,15
ÁREA LÍQUIDA RESIDENCIAL		TAXA DE OCUÇÃO	15,49%
ÁREA LÍQUIDA NÃO RESIDENCIAL	170,49m²	TAXA DE PERMEABILIDADE	14%
TERRENO			
CP	CADASTRO TÉCNICO		ÁREA DO TERRENO
SETOR	QUADRA		921,68m²
TERRENO EM DESCONFORMIDADE COM CP - PORTARIA 511/54			
ZONAMENTO			
ADE			
LOGRADOURO			
NOME NUMERAÇÃO	CÓDIGO	CLASSIF. VARIA	LARGURA
RUA SATURNINO RIBEIRO DA LUZ			
PROPRIETÁRIO			
PREFEITURA MUNICIPAL DE CAJAM BRANCO		18.314.617/0001-47	
RESPONSÁVEL TÉCNICO			
CASSIA CRISTINA SILVA		MG 85.304/D	
PROJETO			
DETALHE			
DIAGRAMA DE FUNDAÇÃO E DIAGRAMA DE FÔRMA - 1º PV			
USO			
NÃO RESIDENCIAL			
TÍTULO			
PROJETO DE FUNDAÇÃO E ESTRUTURAL			
BARRIO	CÓDIGO	QUARTERÃO	LOTE
REPRESA			
REGIONAL			ÍNDICE IPTU
			ARQ.