


DETALHAMENTO ÁREA DO PISO CIMENTADO

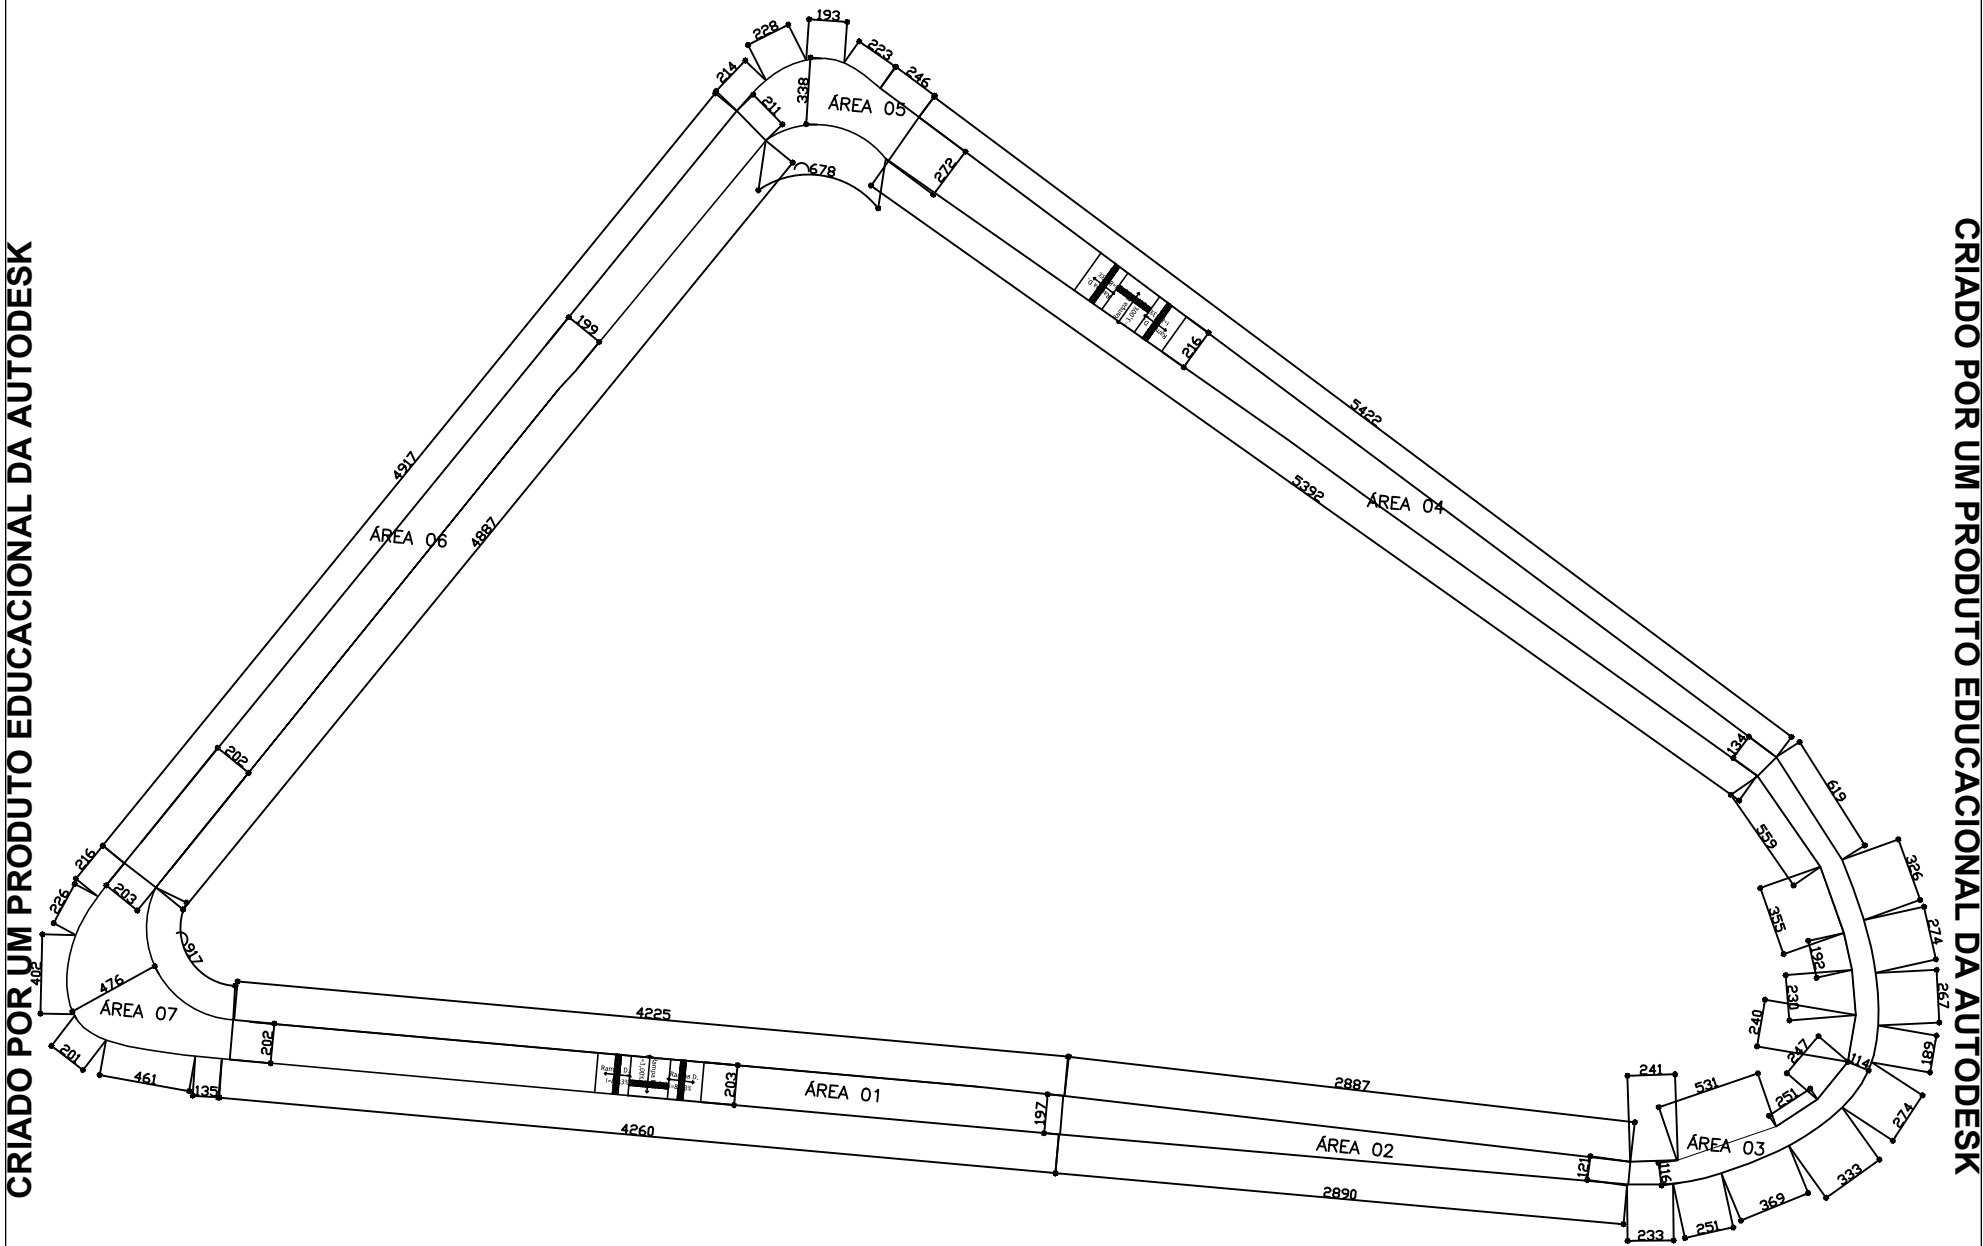

|                                           |                              |
|-------------------------------------------|------------------------------|
| ÁREA 01(84,34–11,01)=73,33m <sup>2</sup>  | ÁREA 05=23,99m <sup>2</sup>  |
| ÁREA 02=45,27m <sup>2</sup>               | ÁREA 06=102,79m <sup>2</sup> |
| ÁREA 03=30,60m <sup>2</sup>               | ÁREA 07=39,71m <sup>2</sup>  |
| ÁREA 04(110,35–12,01)=98,34m <sup>2</sup> |                              |
| ÁREA TOTAL CIMENTADA=414,03m <sup>2</sup> |                              |