


CORTE LONGITUDINAL AA  
ESCALA 1/100

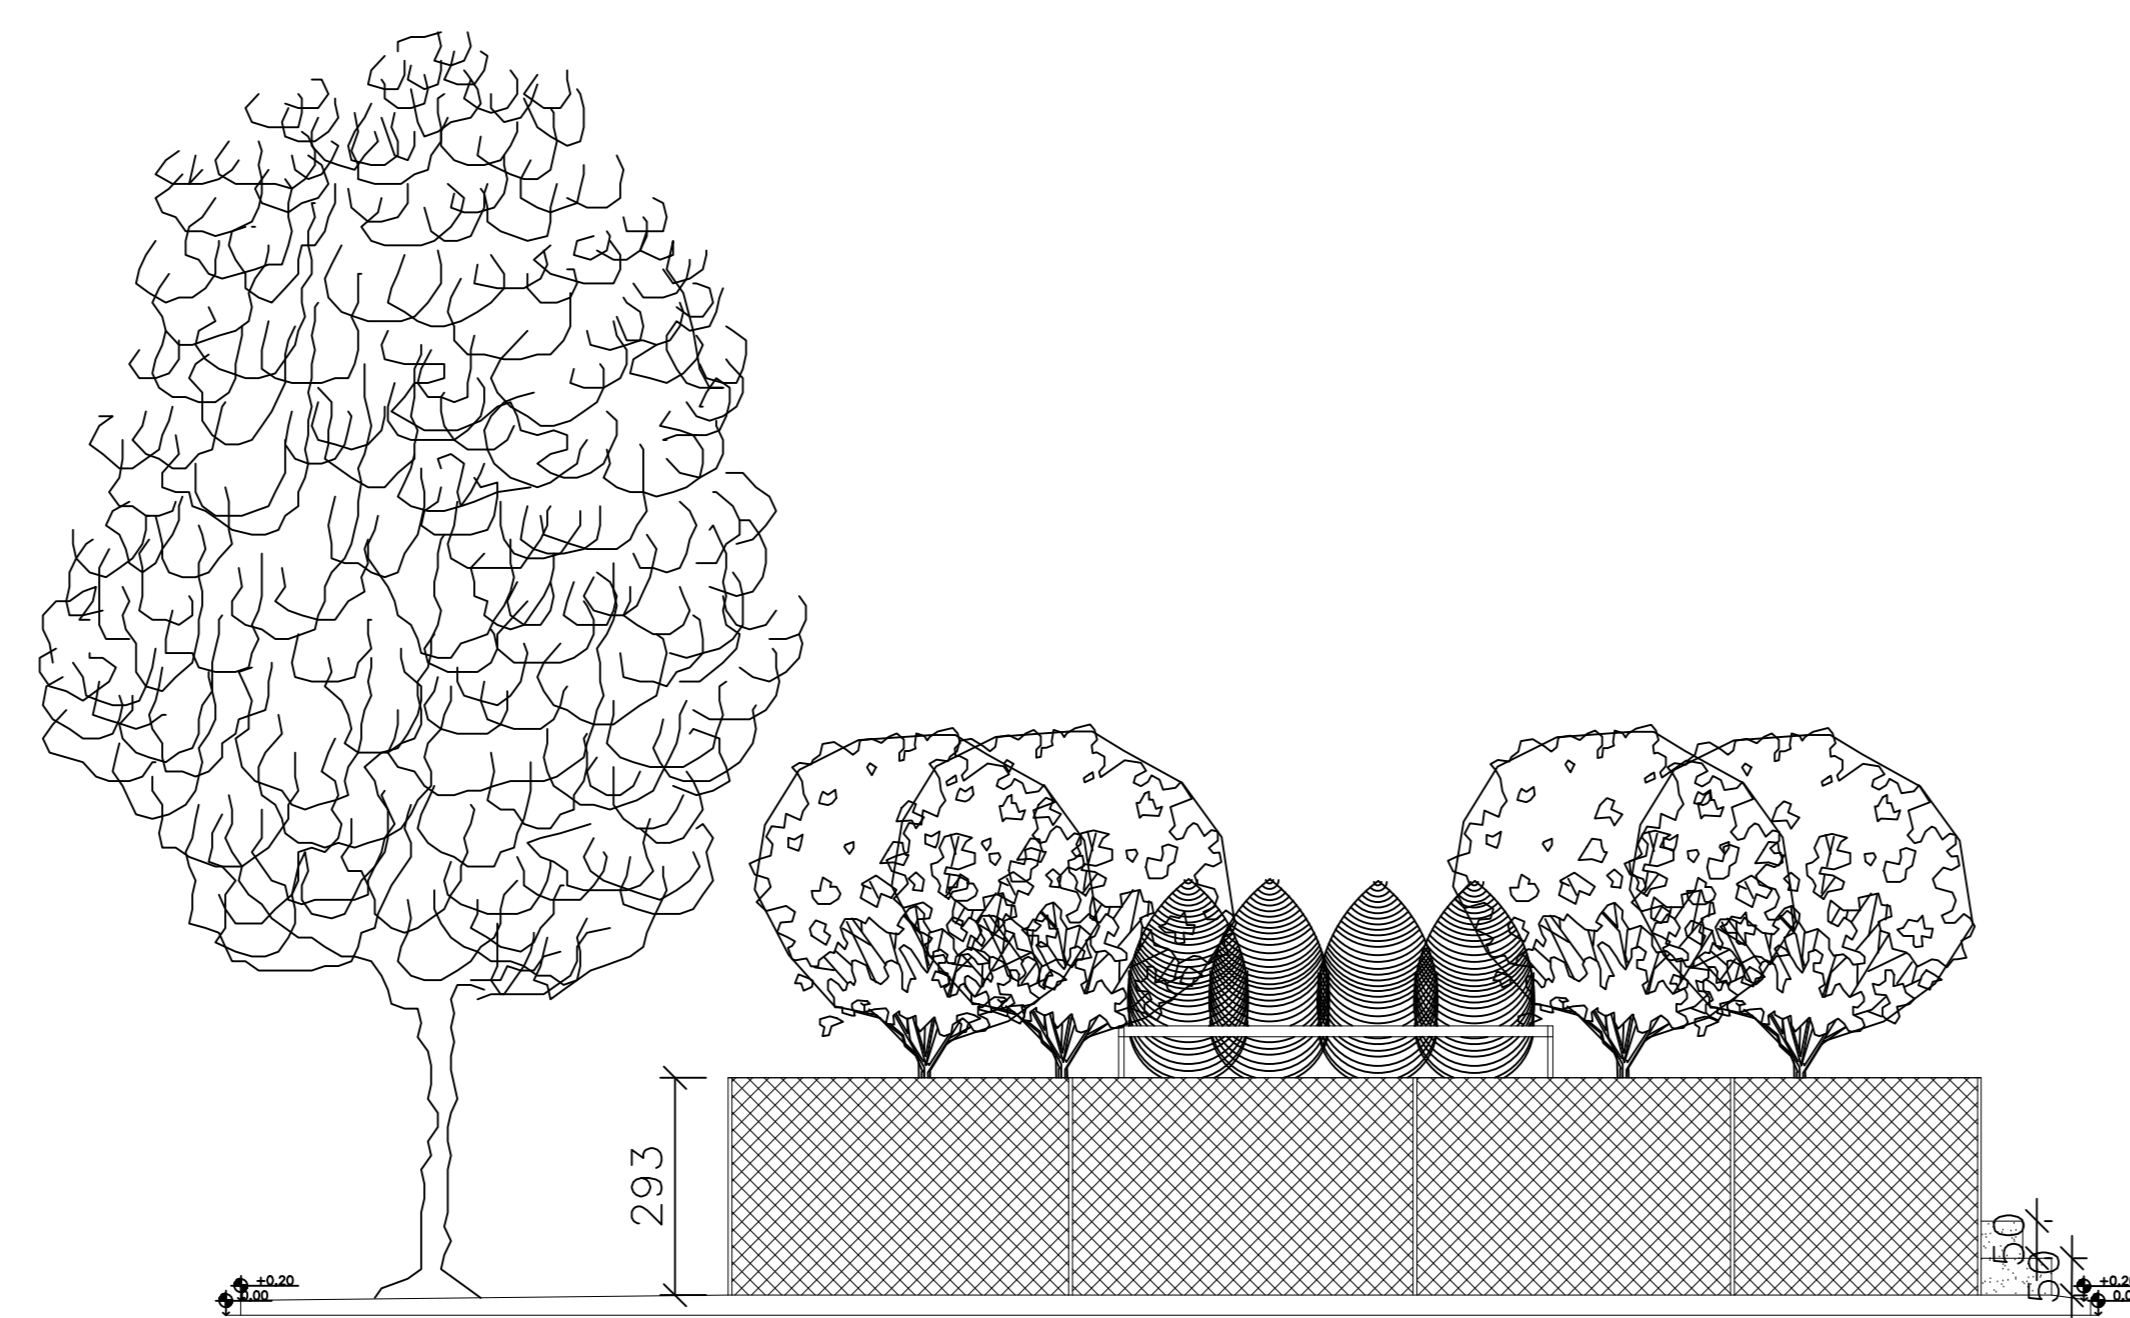

CORTE TRANSVERSAL BB  
ESCALA 1/100

**QUADRO DE ÁREAS – REFORMA**

ÁREA TOTAL DA PRAÇA = 1.466,33m <sup>2</sup>
ÁREA A SER REFORMADA = 1.466,33m <sup>2</sup>
ÁREA A SER AMPLIADA = 0,00
REFORMA DE PISO = 784,84m <sup>2</sup>
ÁREA PERMEÁVEL = 681,49 (46%)

**LEGENDA**

	PISO CONCRETO INTERTRAVADO
	CONCRETO
	GRAMA BATATAIS
	PERGOLADO DE MADEIRA

PARA USO DA SEERJ	
Responsável Técnico	CREA / CAU 85.304/D Cássia Cristina Silva Engenheira(o) Civil
Proprietário	CPF 621.816.886-72 Rômulo Gonçalves Ribeiro Prefeito do município de Capim Branco - MG
Título	Projeto Arquitetônico da Praça do Bairro Barbosa-Reforma
Uso	Público
Conteúdo	CORTES
Endereço	Rua Custódio Barbosa Xavier
Data	18/2015
Folha	02/03