



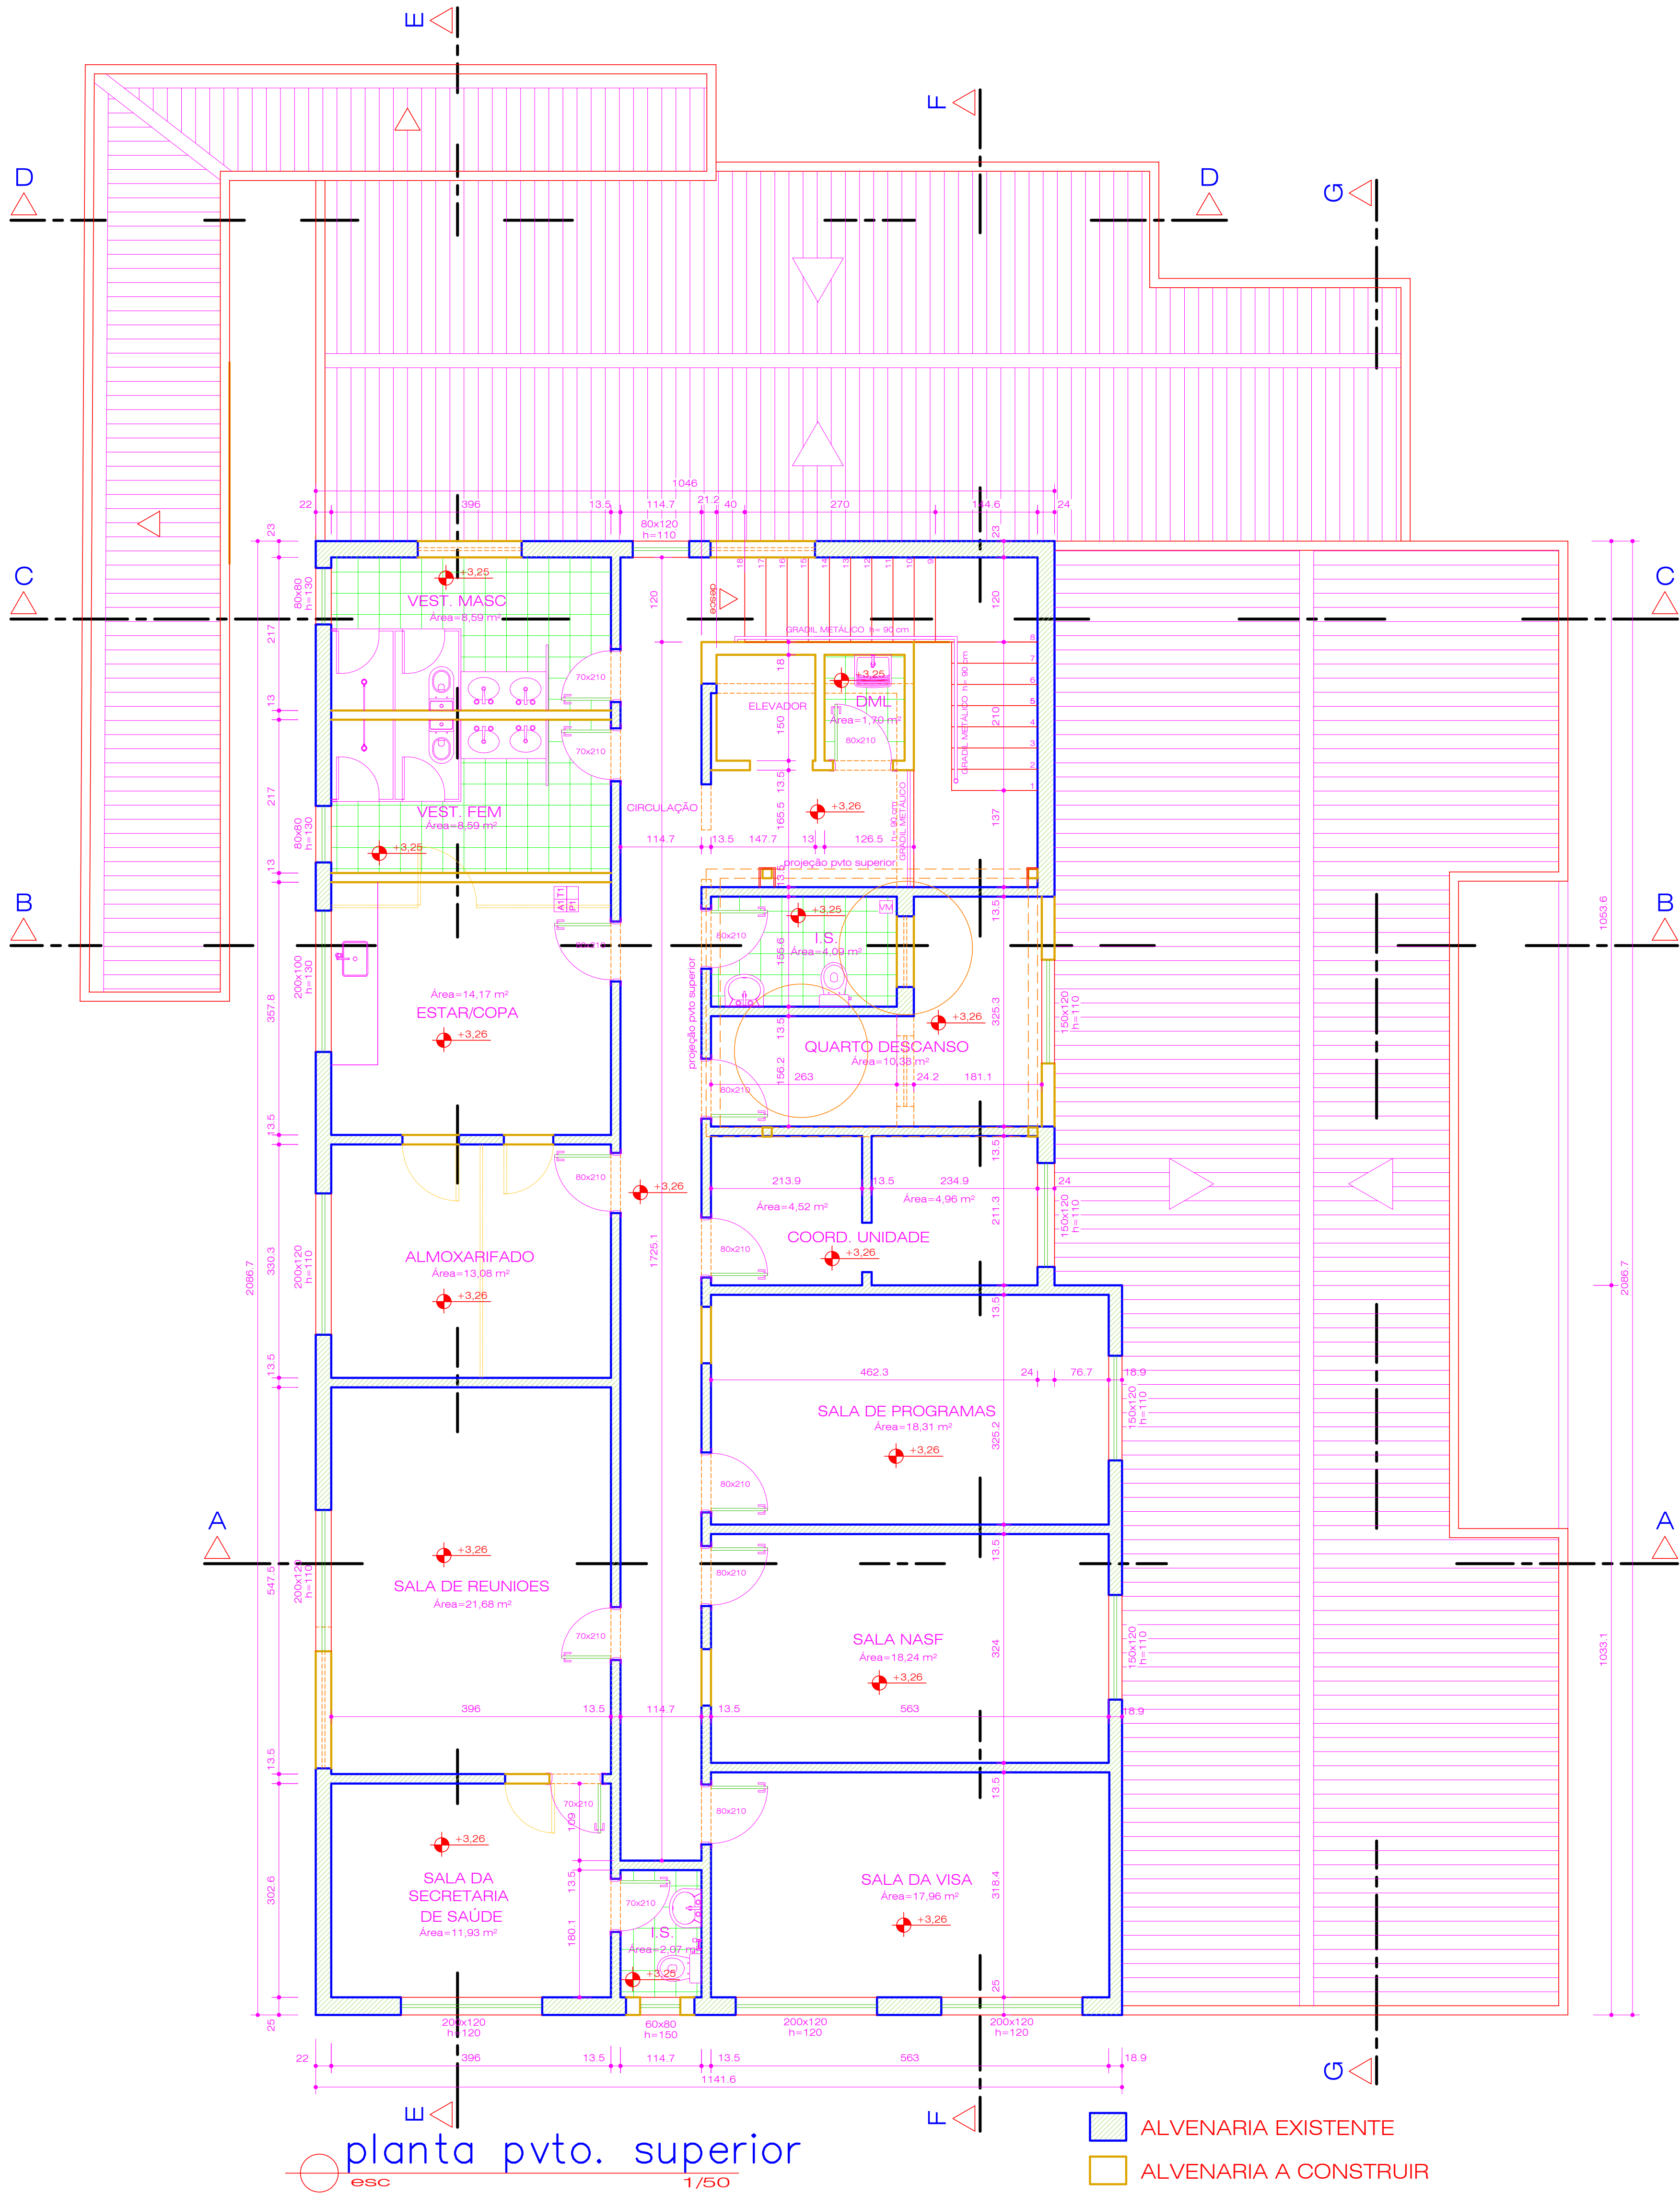

planta pvto. superior

área pvto.: 228,14 m2

- ALVENARIA EXISTENTE
- ALVENARIA A CONSTRUIR
- ALVENARIA A DEMOLIR
- ELEMENTOS A DEMOLIR

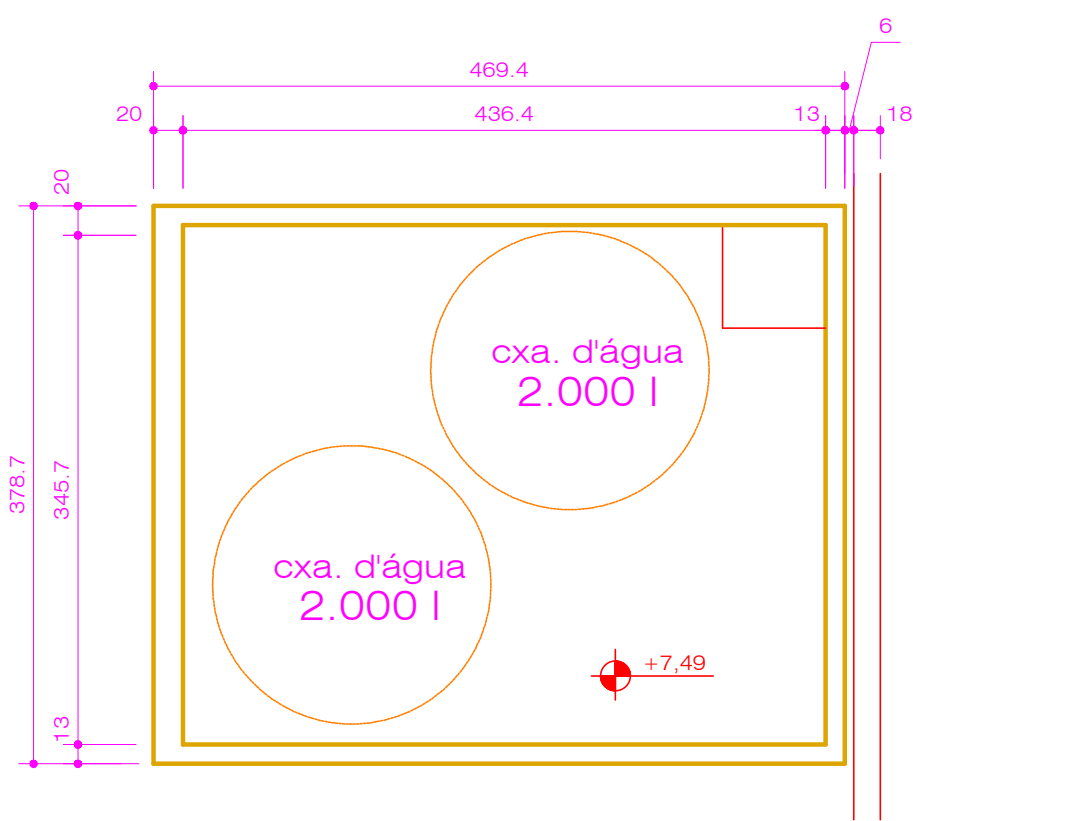

planta pvto. cxa. d'água

área pvto.: 17,77 m2

CARIMBO PREFEITURA		ZONEAMENTO	EXISTENTE (m2)	A CONSTRUIR (m2)	TERRENO 632,50 (m2)			
						A E U A S	ÁREA CONSTRUIDA TOTAL (EXISTENTE + A CONSTRUIR) 716,90 (m2)	PERMEÁVEL (m2)
		PARÂMETROS	PERMITIDO	UTILIZADO				
		TAXA DE OCUPAÇÃO						
		COEFICIENTE DE APROVEITAMENTO						
		FATOR DE PERMEABILIDADE						
RESP. TÉCNICO			C.A.U.					
ANDRÉ A. DE MELLO GONÇALVES - ARQUITETO			A 21.036-6					
PROPRIETÁRIO			C.N.P.J					
PREFEITURA MUNICIPAL DE CAPIM BRANCO								
PROJETO	TÍTULO	ESTADO IMOBILIÁRIO						
	PROJETO ARQUITETÔNICO	ACRÉSCIMO E REFORMA						
	USO	DENOMINAÇÃO						
	PRESTAÇÃO DE SERVIÇOS DE SAÚDE	UNIDADE BÁSICA DE SAÚDE						
	CONTEÚDO	DATA						
	PLANTA PVTO. SUPERIOR E PVTO. CXA. D'ÁGUA	SET 2018						
	LOCAL	FOLHA						
RUA TENENTE SALVELINO ESQ. COM RUA ANTÔNIO SILVA CENTRO CAPIM BRANCO		02/04		ARQ				