



DETALHE CINTAMENTO — NÍVEL 0,00

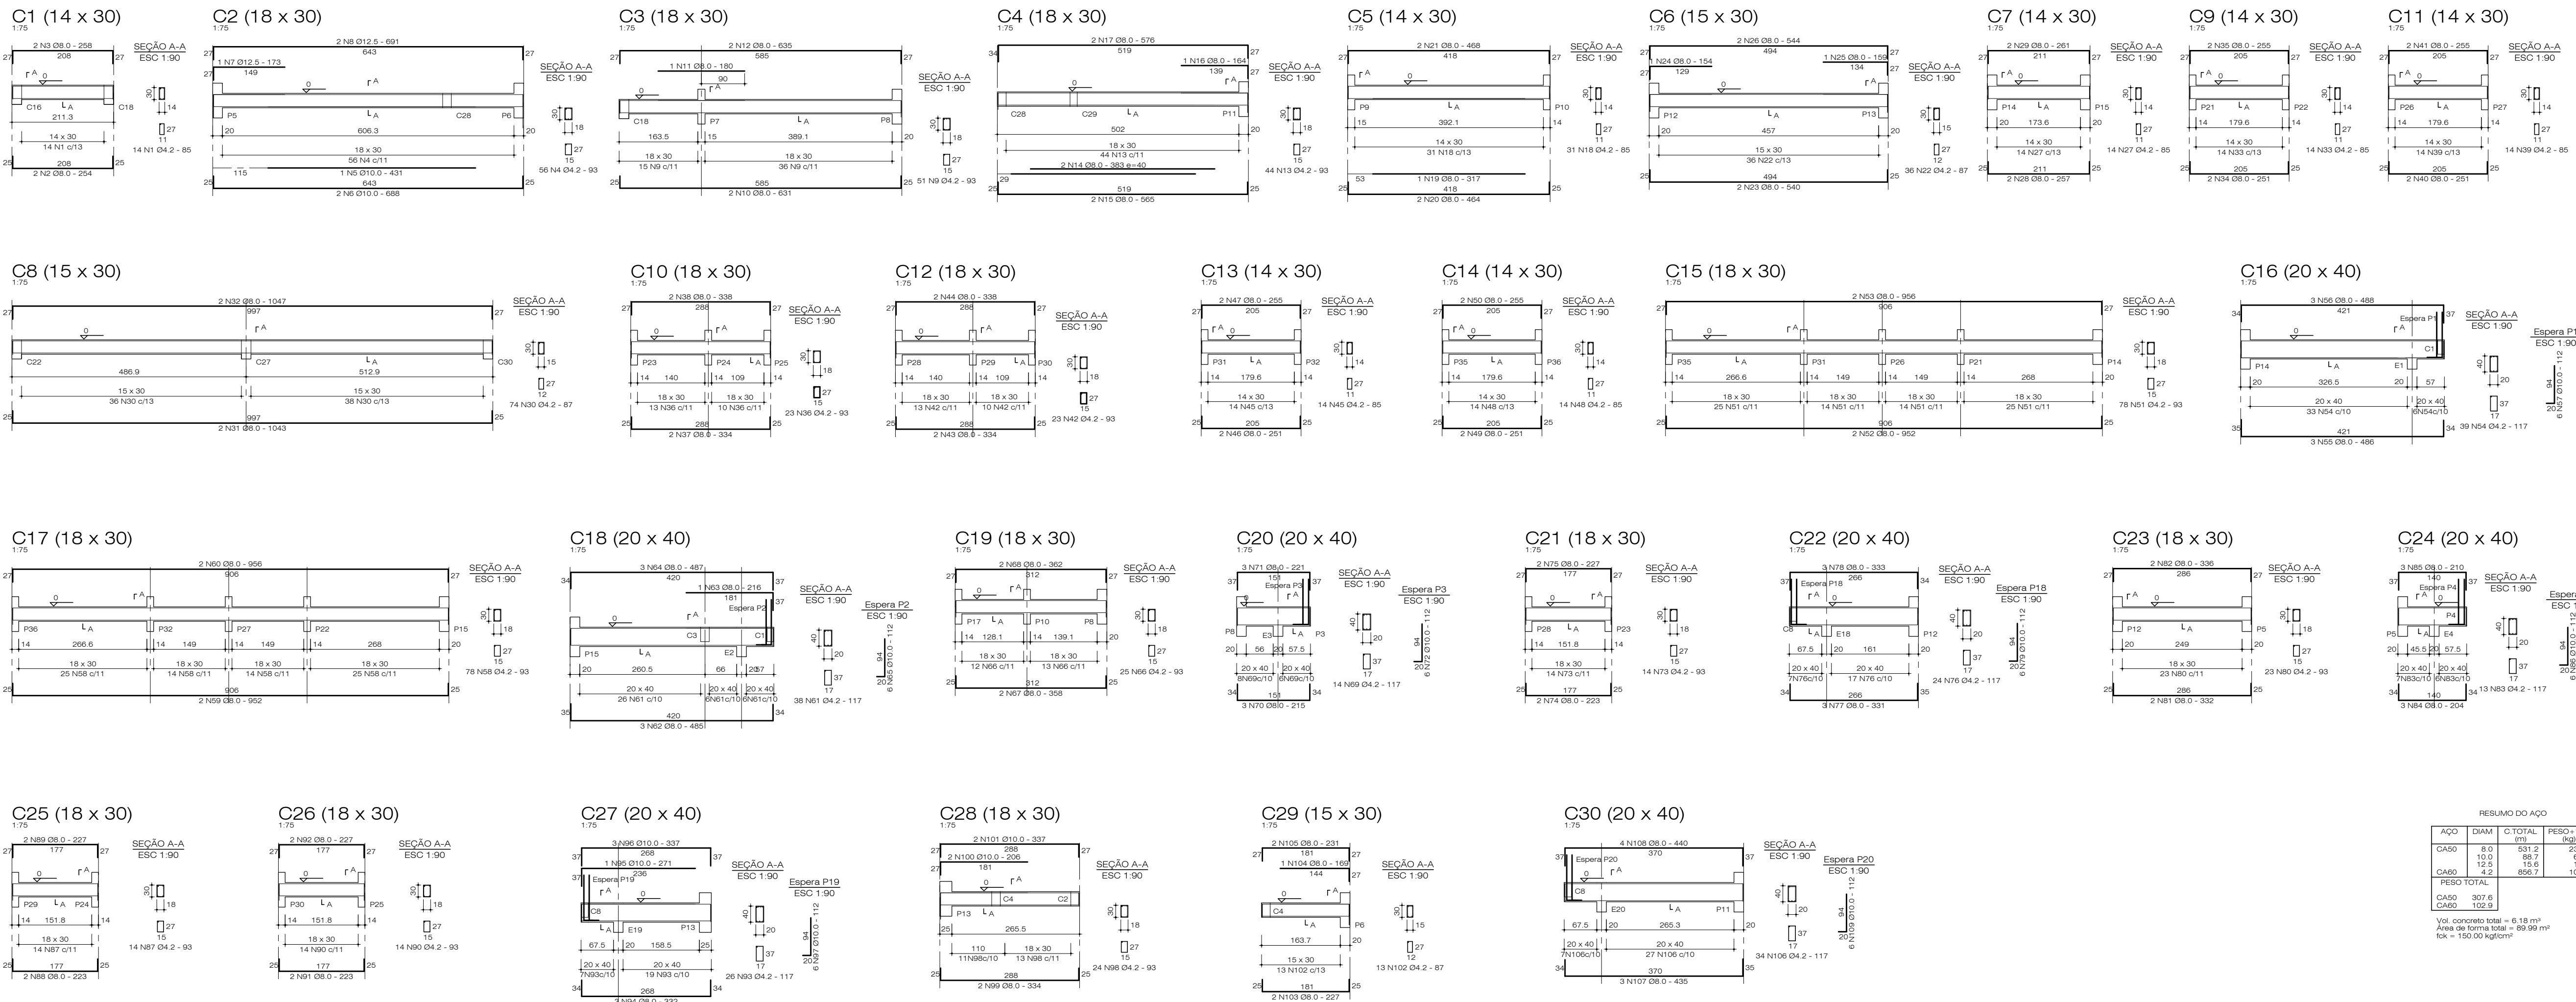

ELEMENTO	AÇO	N	DIAM	Q	C TOTAL (cm)	C TOTAL (cm)

AÇO	DIAM	C TOTAL (cm)	PESO+10% (kg)
PESO TOTAL			
CA50	307.6		
Vol. concreto total = 6.18 m³			
Área de forma total = 89.99 m²			
fck = 150.00 kg/cm²			


PLANTA DE FORMA — VIGAMENTO — NÍVEL +3,14

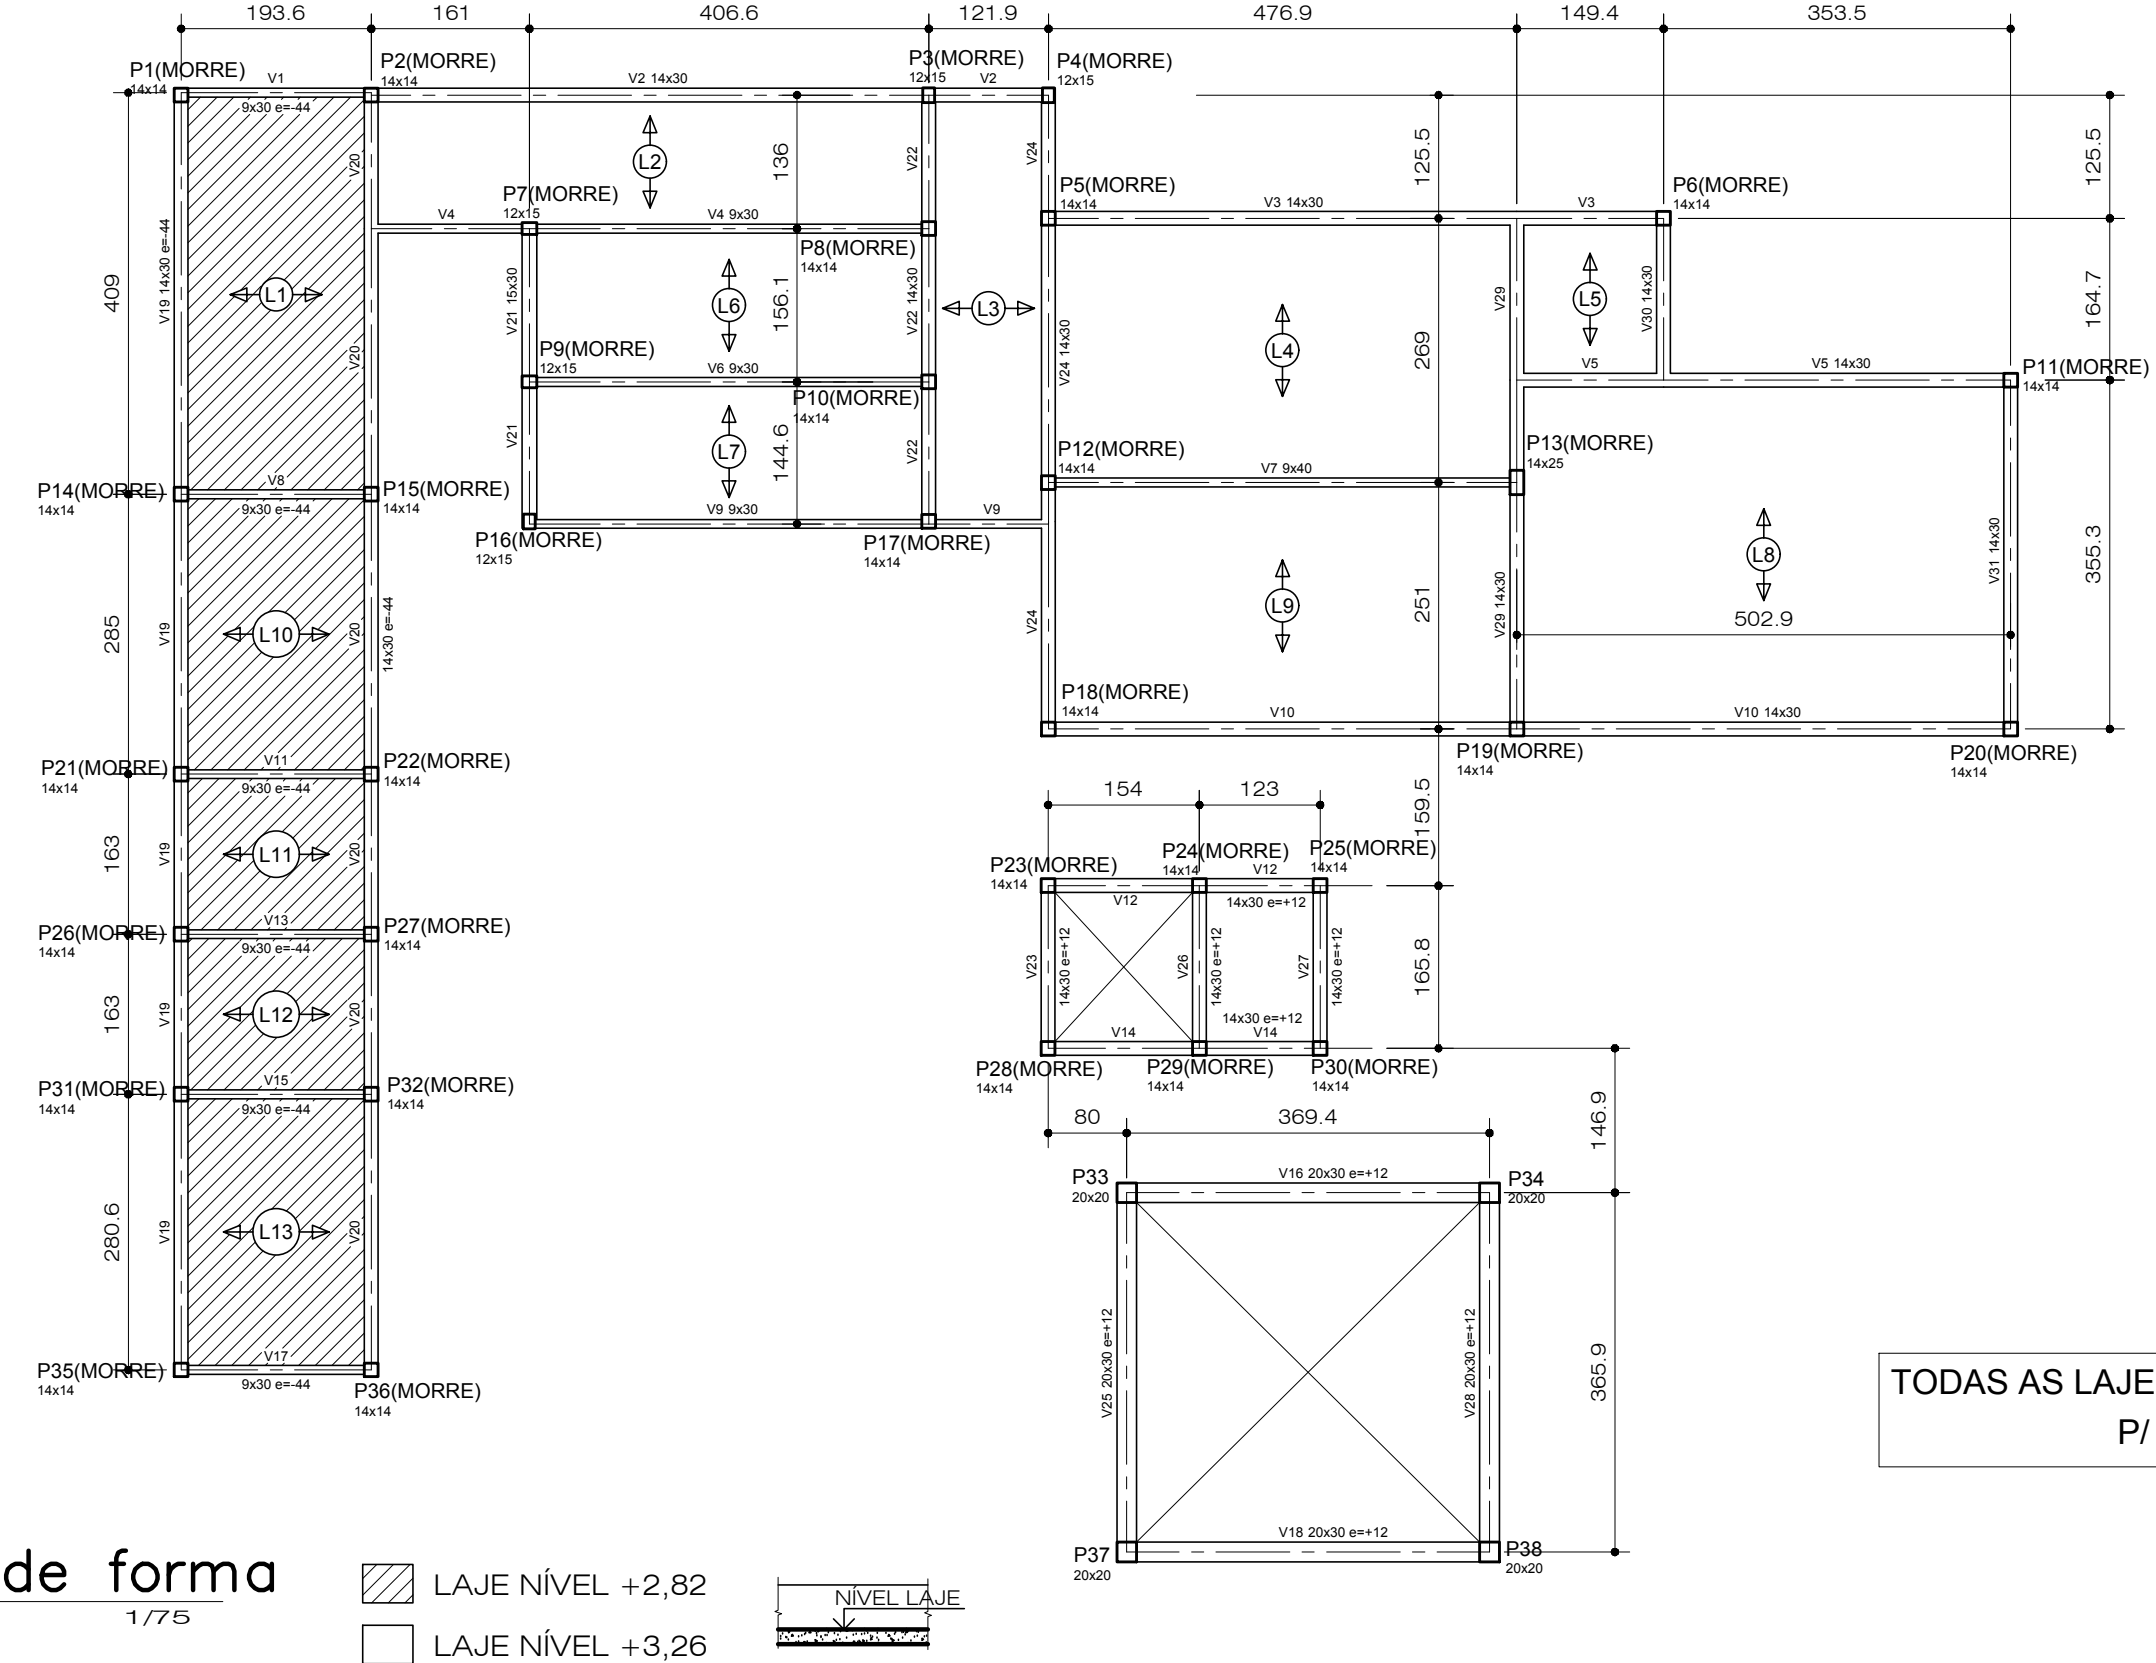


PILARES 2 — NÍVEIS +3,14 A +7,37

P33=P34=P37=P38

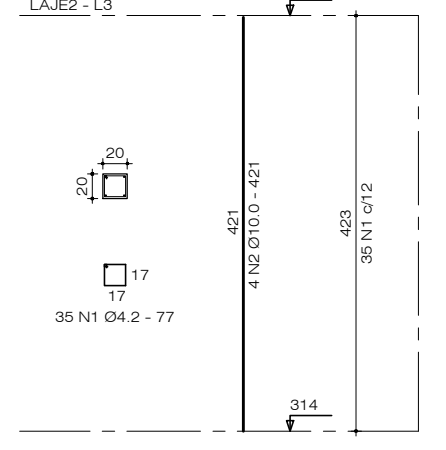

ELEMENTO	AÇO	N	DIAM	Q	C TOTAL (cm)	C TOTAL (cm)
	60	2	10.0	16	421	6726

AÇO	DIAM	C TOTAL (cm)	PESO+10% (kg)
CA50	10.0	67.4	45.7
CA50	4.2	107.4	12.9
PESO TOTAL			
CA50	45.7		
CA50	12.9		

Vol. concreto total = 0.68 m³

Área de forma total = 13.54 m²

fck = 150.00 kg/cm²

RESP. TÉCNICO	ANDRÉ A. DE MELLO GONÇALVES - ENGENHEIRO ARQUITETO	C.A.U.	59 280/D
PROPRIETÁRIO	PREFEITURA MUNICIPAL DE CAPIM BRANCO	C.N.P.J.	
TÍTULO	PROJETO ESTRUTURAL	DATA	SET 2018
USO	SERVIÇOS DE SAÚDE	FOLHA	02/03
CONTEÚDO	DETALHE CINTAMENTO, PLANTA FORMA VIGAMENTO 1, PILARES 2	EST	
LOCAL	POSTO DE SAÚDE RUA TENENTE SALVELINO		

planta de forma
1/75

LAJE NÍVEL +2,82

LAJE NÍVEL +3,26

NÍVEL LAJE

TODAS AS LAJES SÃO PRÉ-MOLDADAS DO TIPO COMUM
P/ SOBRECARGA 200 kgf/m2