



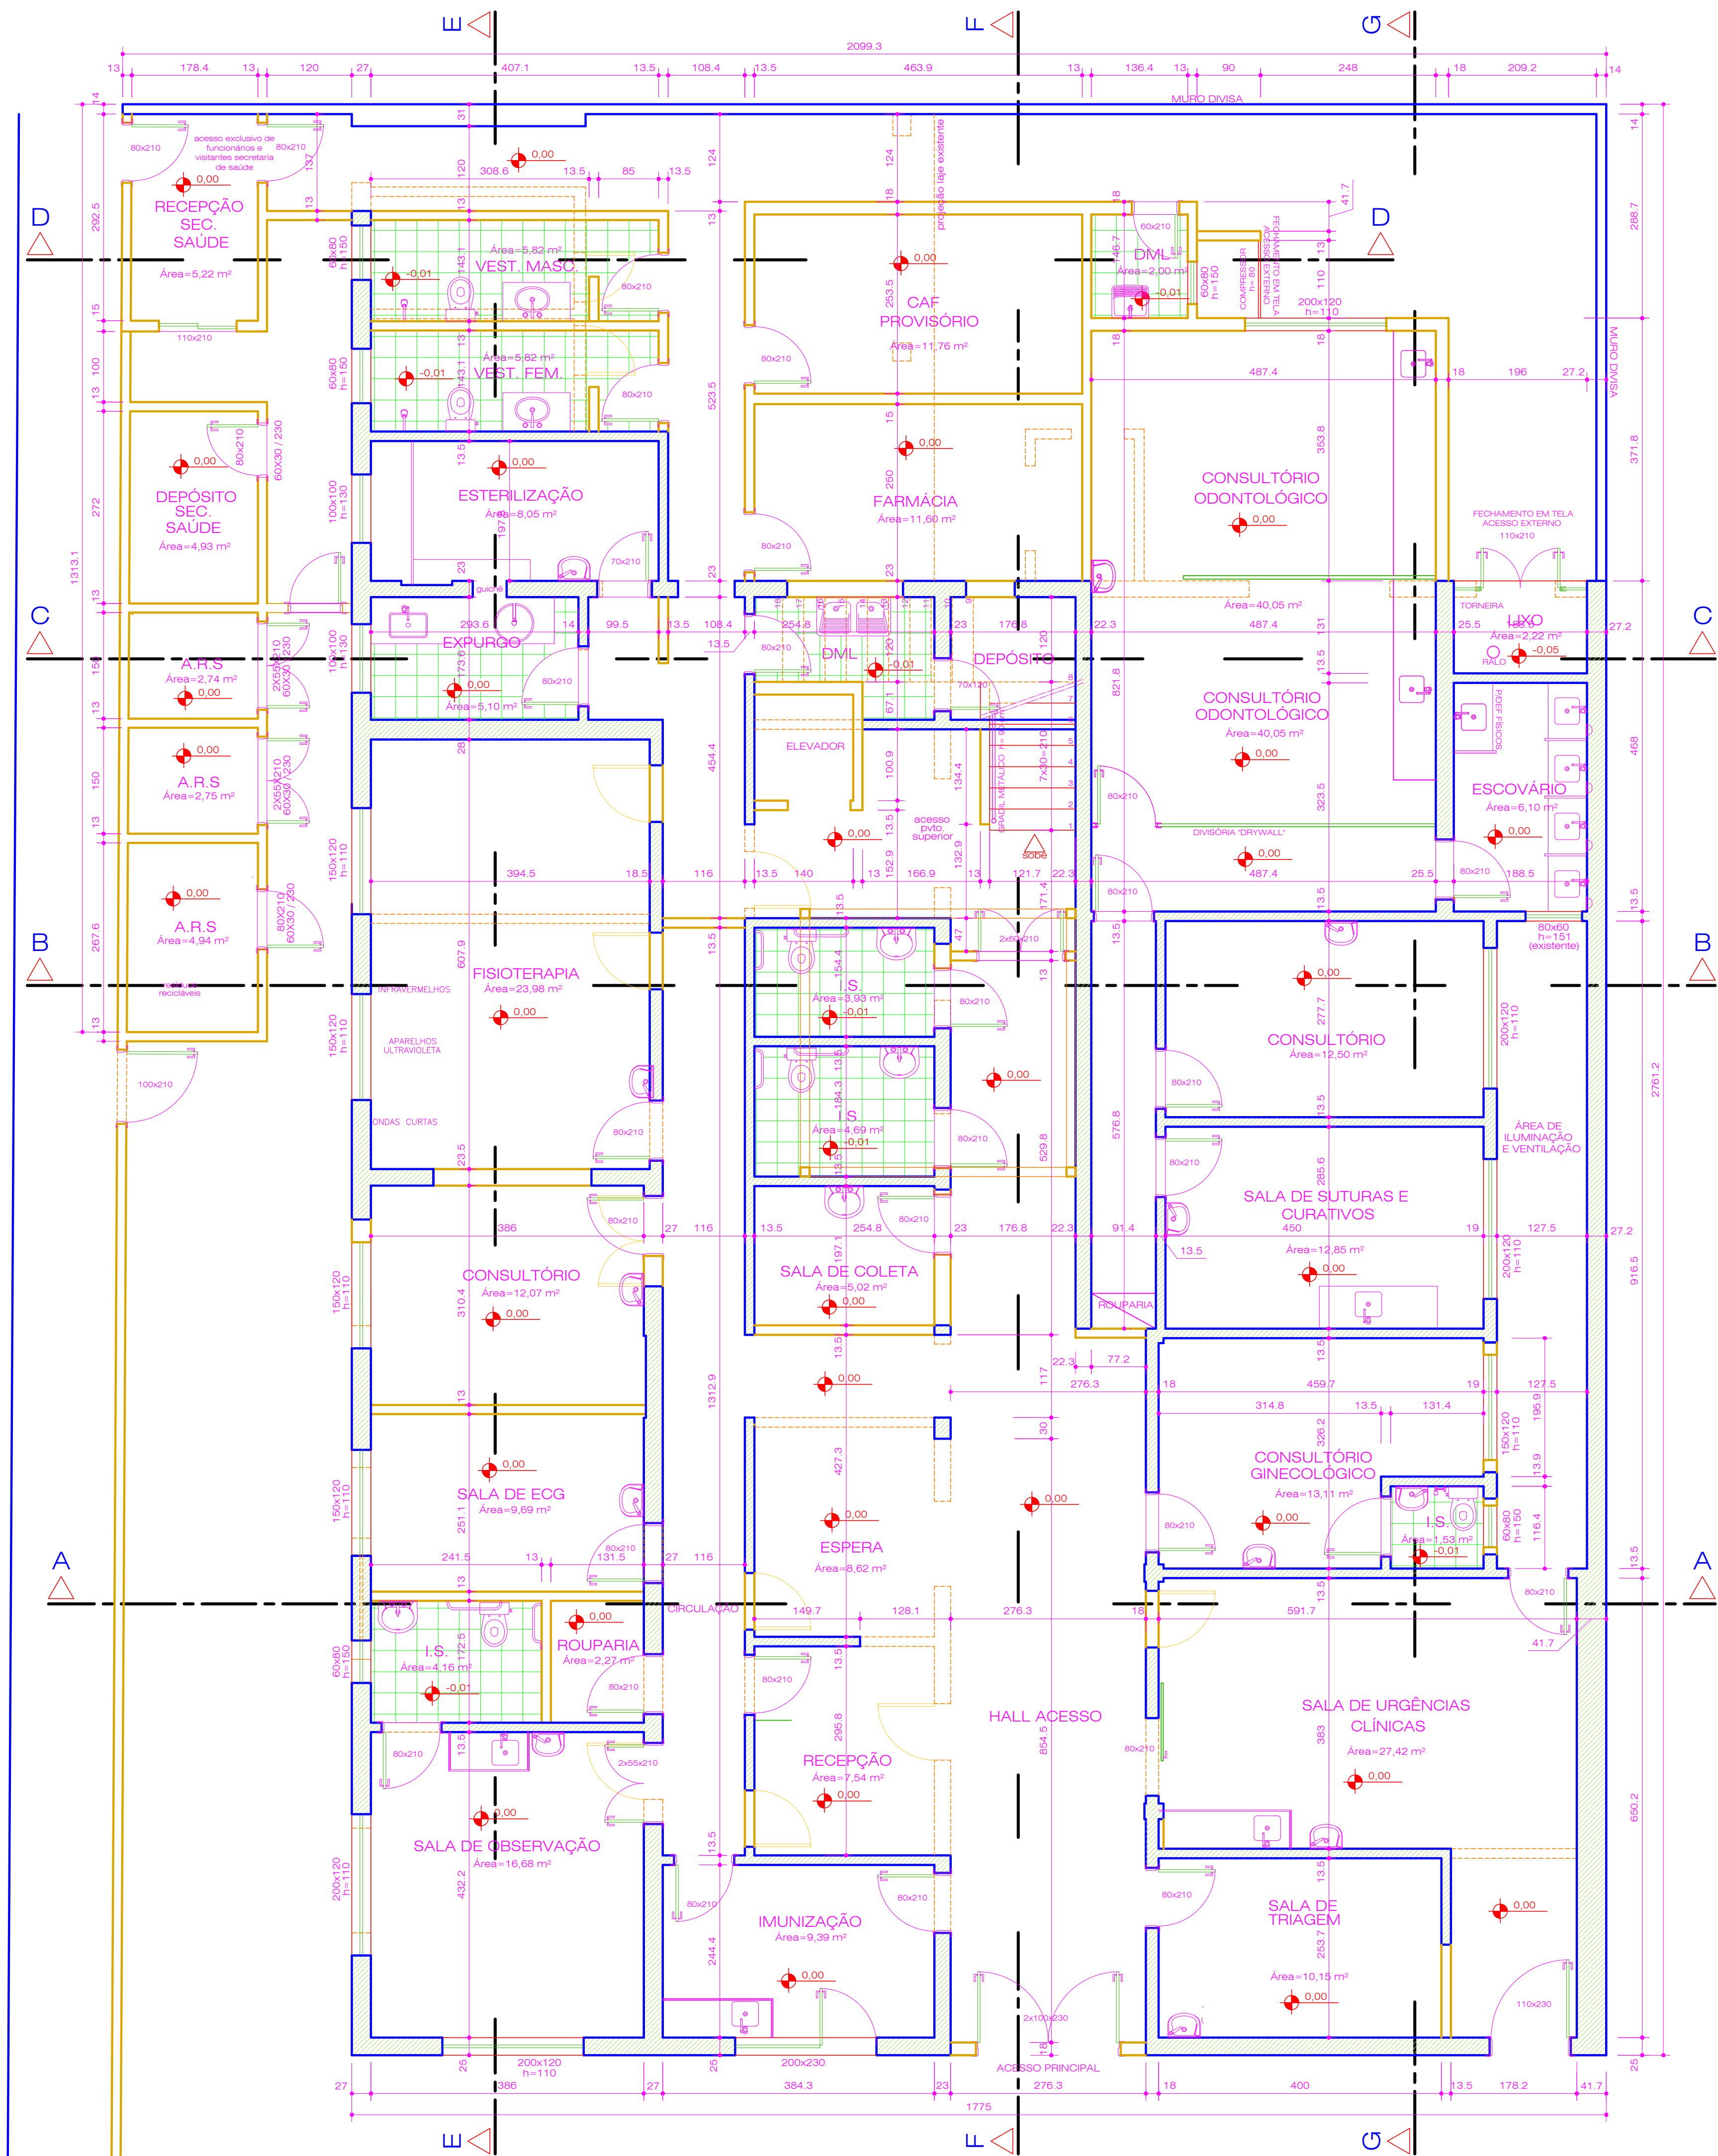

planta pvto. inferior
esc 1/50

área pvto.: 470,99 m2

- ALVENARIA EXISTENTE
- ALVENARIA A CONSTRUIR
- ALVENARIA A DEMOLIR
- ELEMENTOS A DEMOLIR

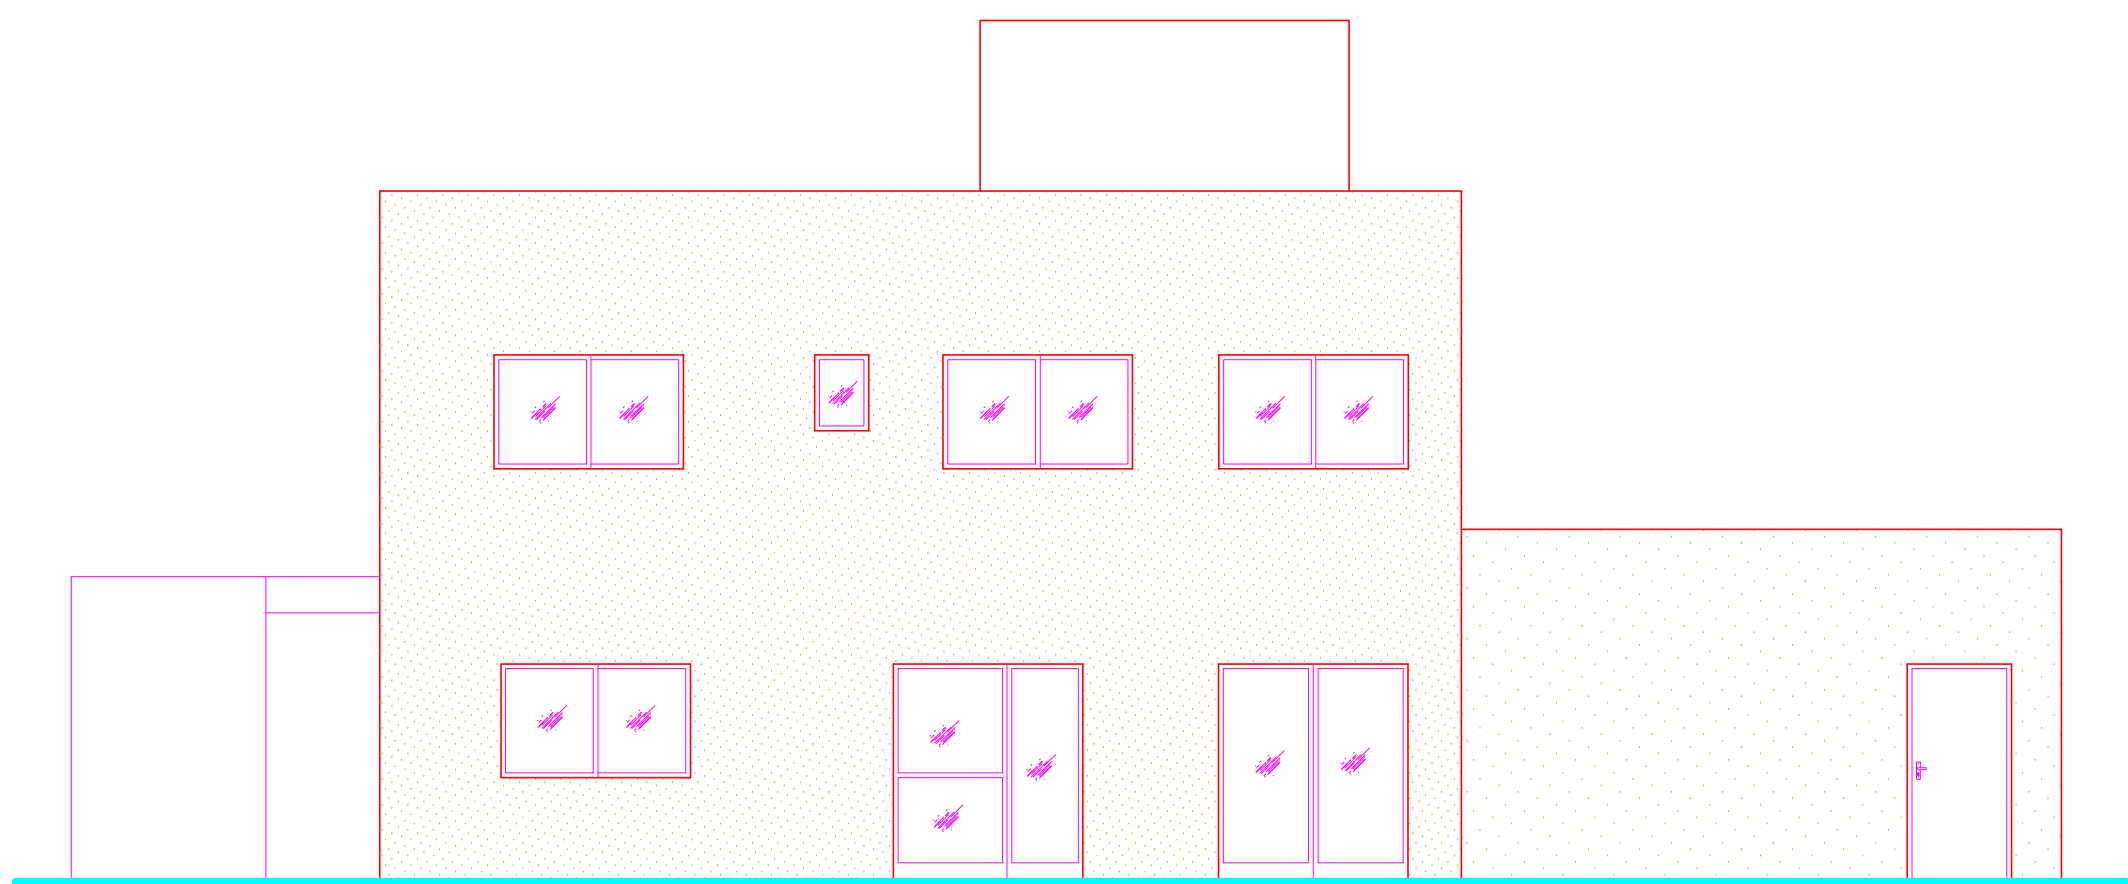

fachada
esc 1/75

CARIMBO PREFEITURA			
ZONAMENTO	EXISTENTE	A CONSTRUIR	TERRENO
	(m2)	(m2)	632,50 (m2)
	ÁREA CONSTRUIDA TOTAL (EXISTENTE + A CONSTRUIR)		PERMEÁVEL (m2)
	716,90 (m2)		
PARÂMETROS		PERMITIDO	UTILIZADO
TAXA DE OCUPAÇÃO			
COEFICIENTE DE APROVEITAMENTO			
FATOR DE PERMEABILIDADE			
RESP. TÉCNICO			C.A.U.
ANDRÉ A. DE MELLO GONÇALVES - ARQUITETO			A 21.036-6
PROPRIETÁRIO			C.N.P.J.
PREFEITURA MUNICIPAL DE CAPIM BRANCO			
PROJETO	TÍTULO	ESTADO IMOBILIÁRIO	
	PROJETO ARQUITETÔNICO	ACRÉSCIMO E REFORMA	
	USO	DENOMINAÇÃO	
	PRESTAÇÃO DE SERVIÇOS DE SAÚDE	UNIDADE BÁSICA DE SAÚDE	
	CONTEÚDO	LOCAL	
PLANTA PVTO. INFERIOR, FACHADA		DATA	
RUA TENENTE SALVELINO ESQ. COM RUA ANTÔNIO SILVA CENTRO - CAPIM BRANCO		SET 2018	
		FOLHA	
		01/04	
		ARQ	