


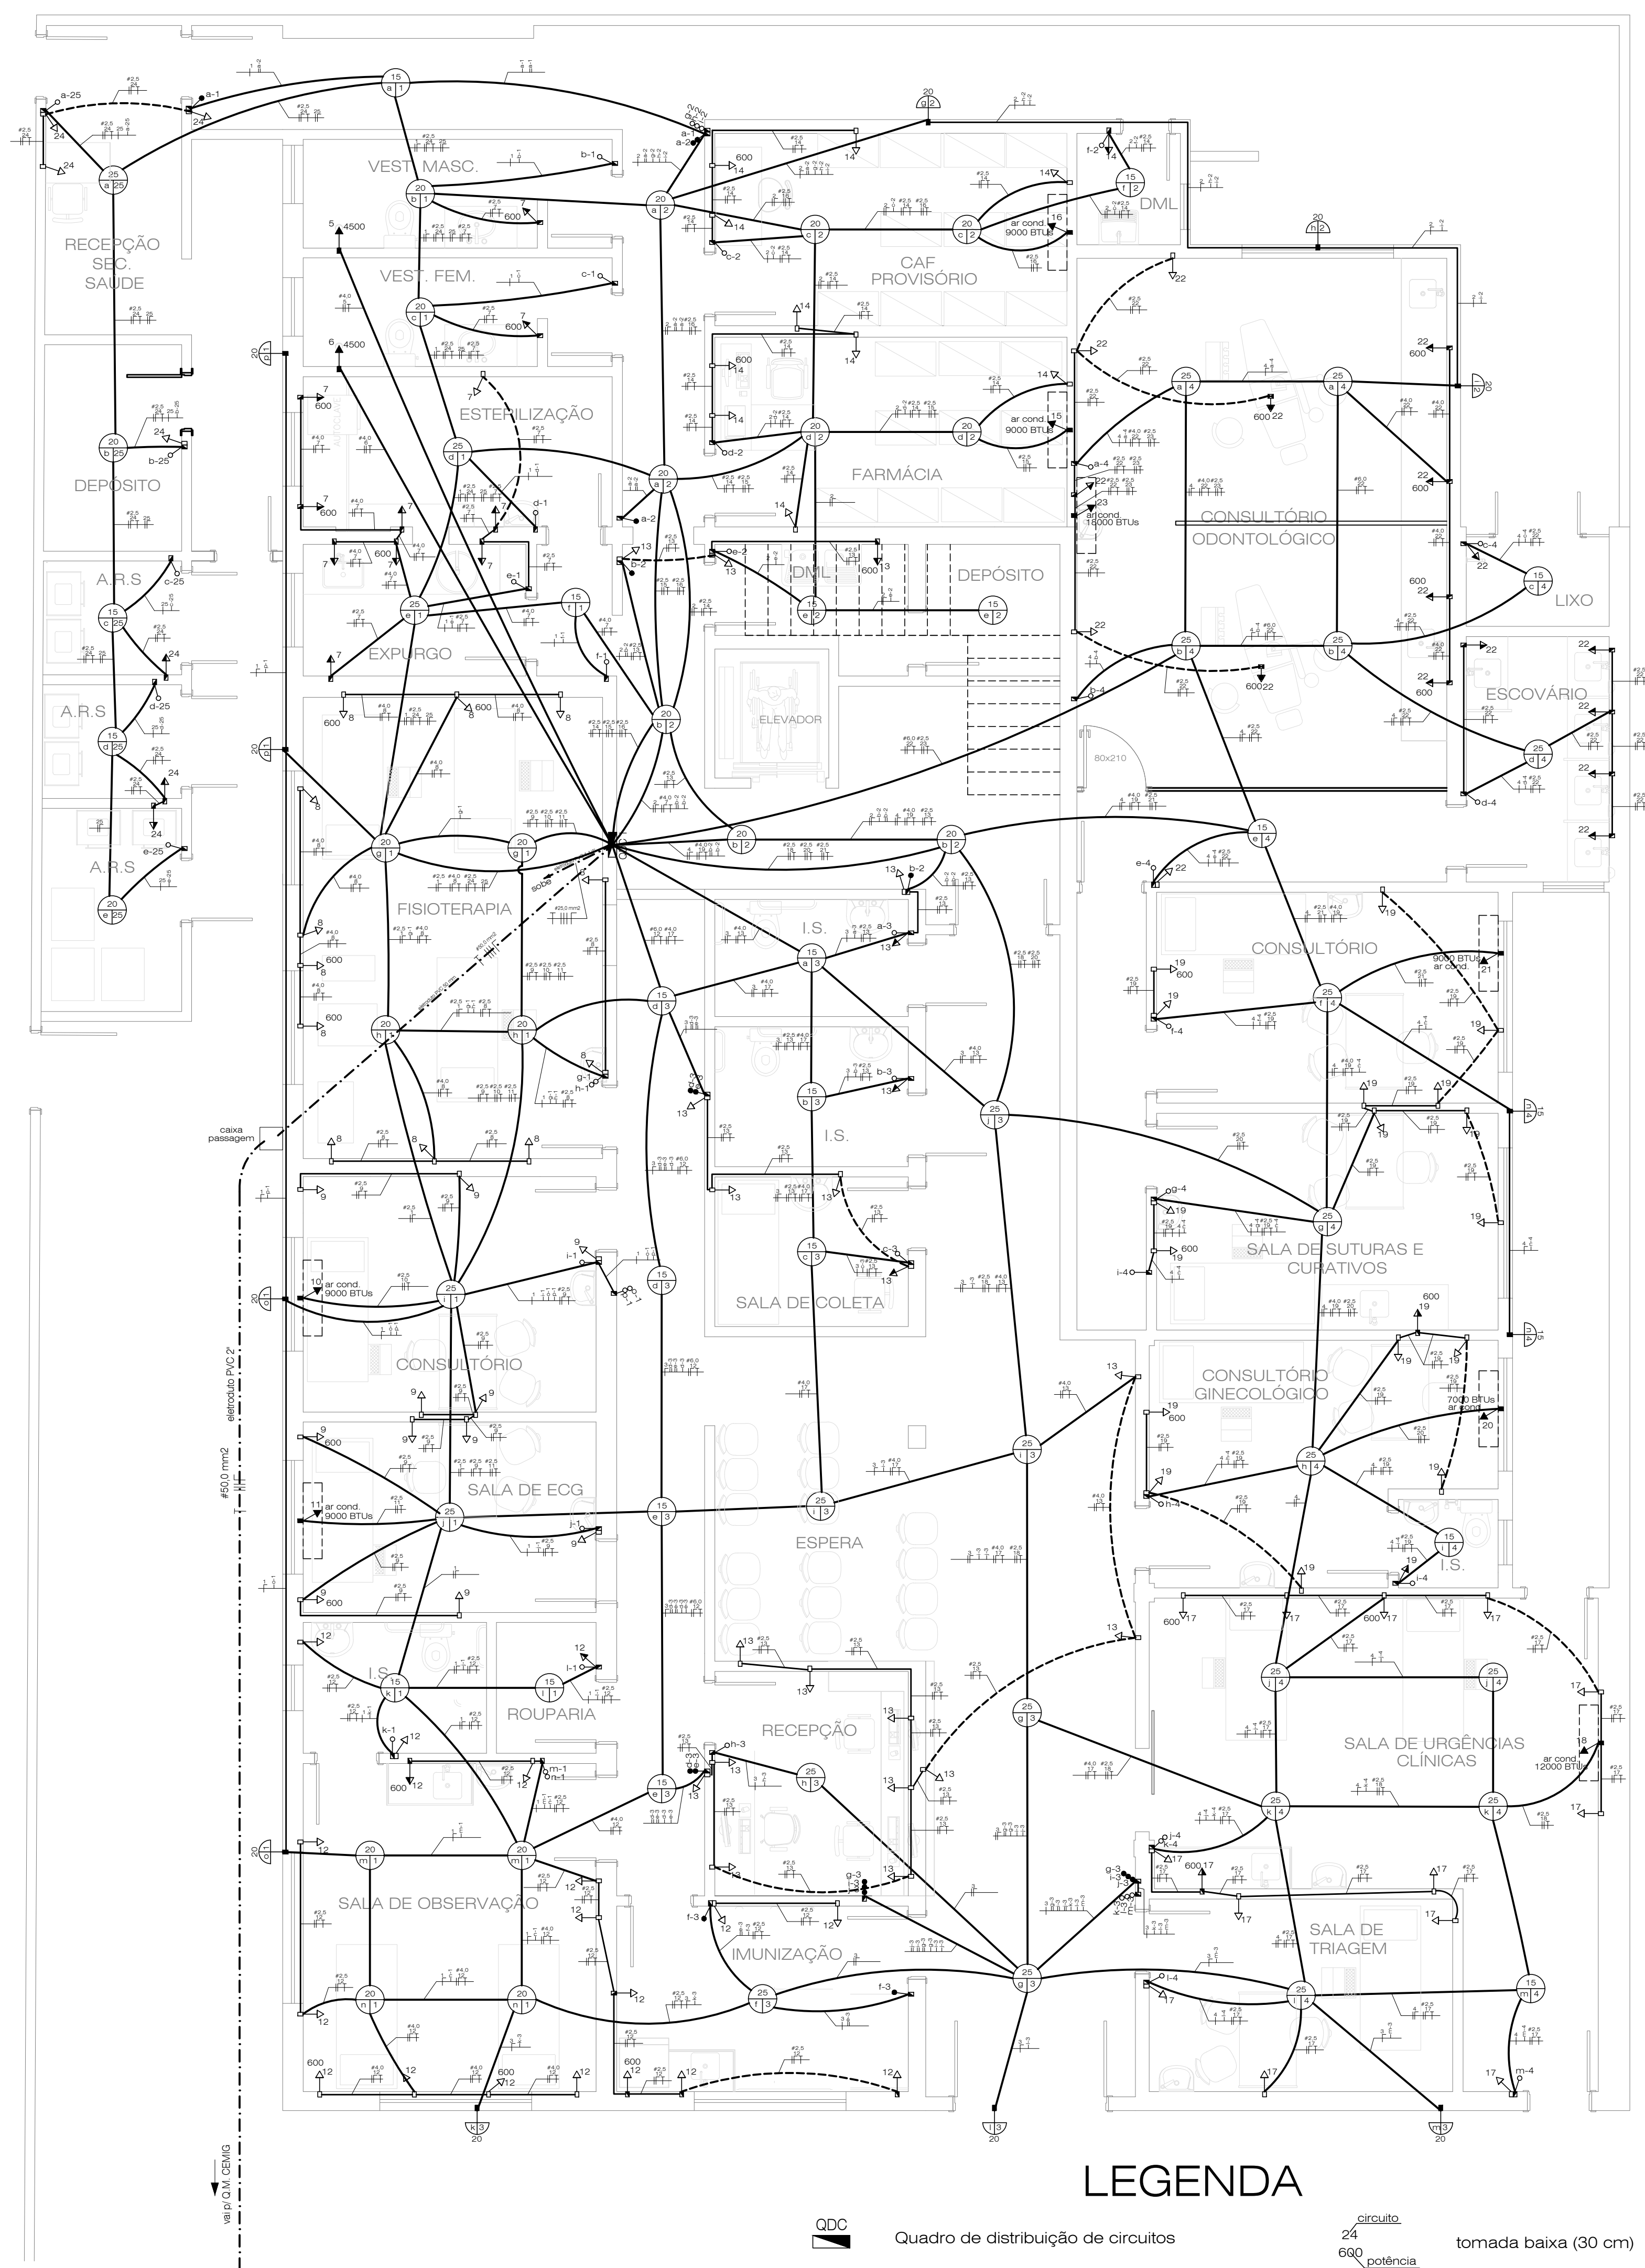

planta inst. elétricas - pvto. inferior
esc 1/50

LEGENDA



Quadro de distribuição de circuitos

caixa 4" x 2" baixa (30 cm)

caixa 4" x 2" média (120 cm)

caixa 4" x 2" alta (210 cm)

eletroduto teto

eletroduto piso

eletroduto parede

eletroduto entrada e interligação

sobe / desce indicação sobe / desce eletroduto

circuito 24

potência 600

tomada baixa (30 cm)

tomada média (120 cm)

tomada alta (210 cm)

lâmpada i-21

interruptor simples

interruptor paralelo (three-way)

potência 25

lâmpada i-22

circuito 22

ponto luz teto

ponto luz parede

bitola 10

lâmpada i-21

circuito 24

condutor retorno paralelo

condutor retorno

condutor proteção

condutor neutro

condutor fase