


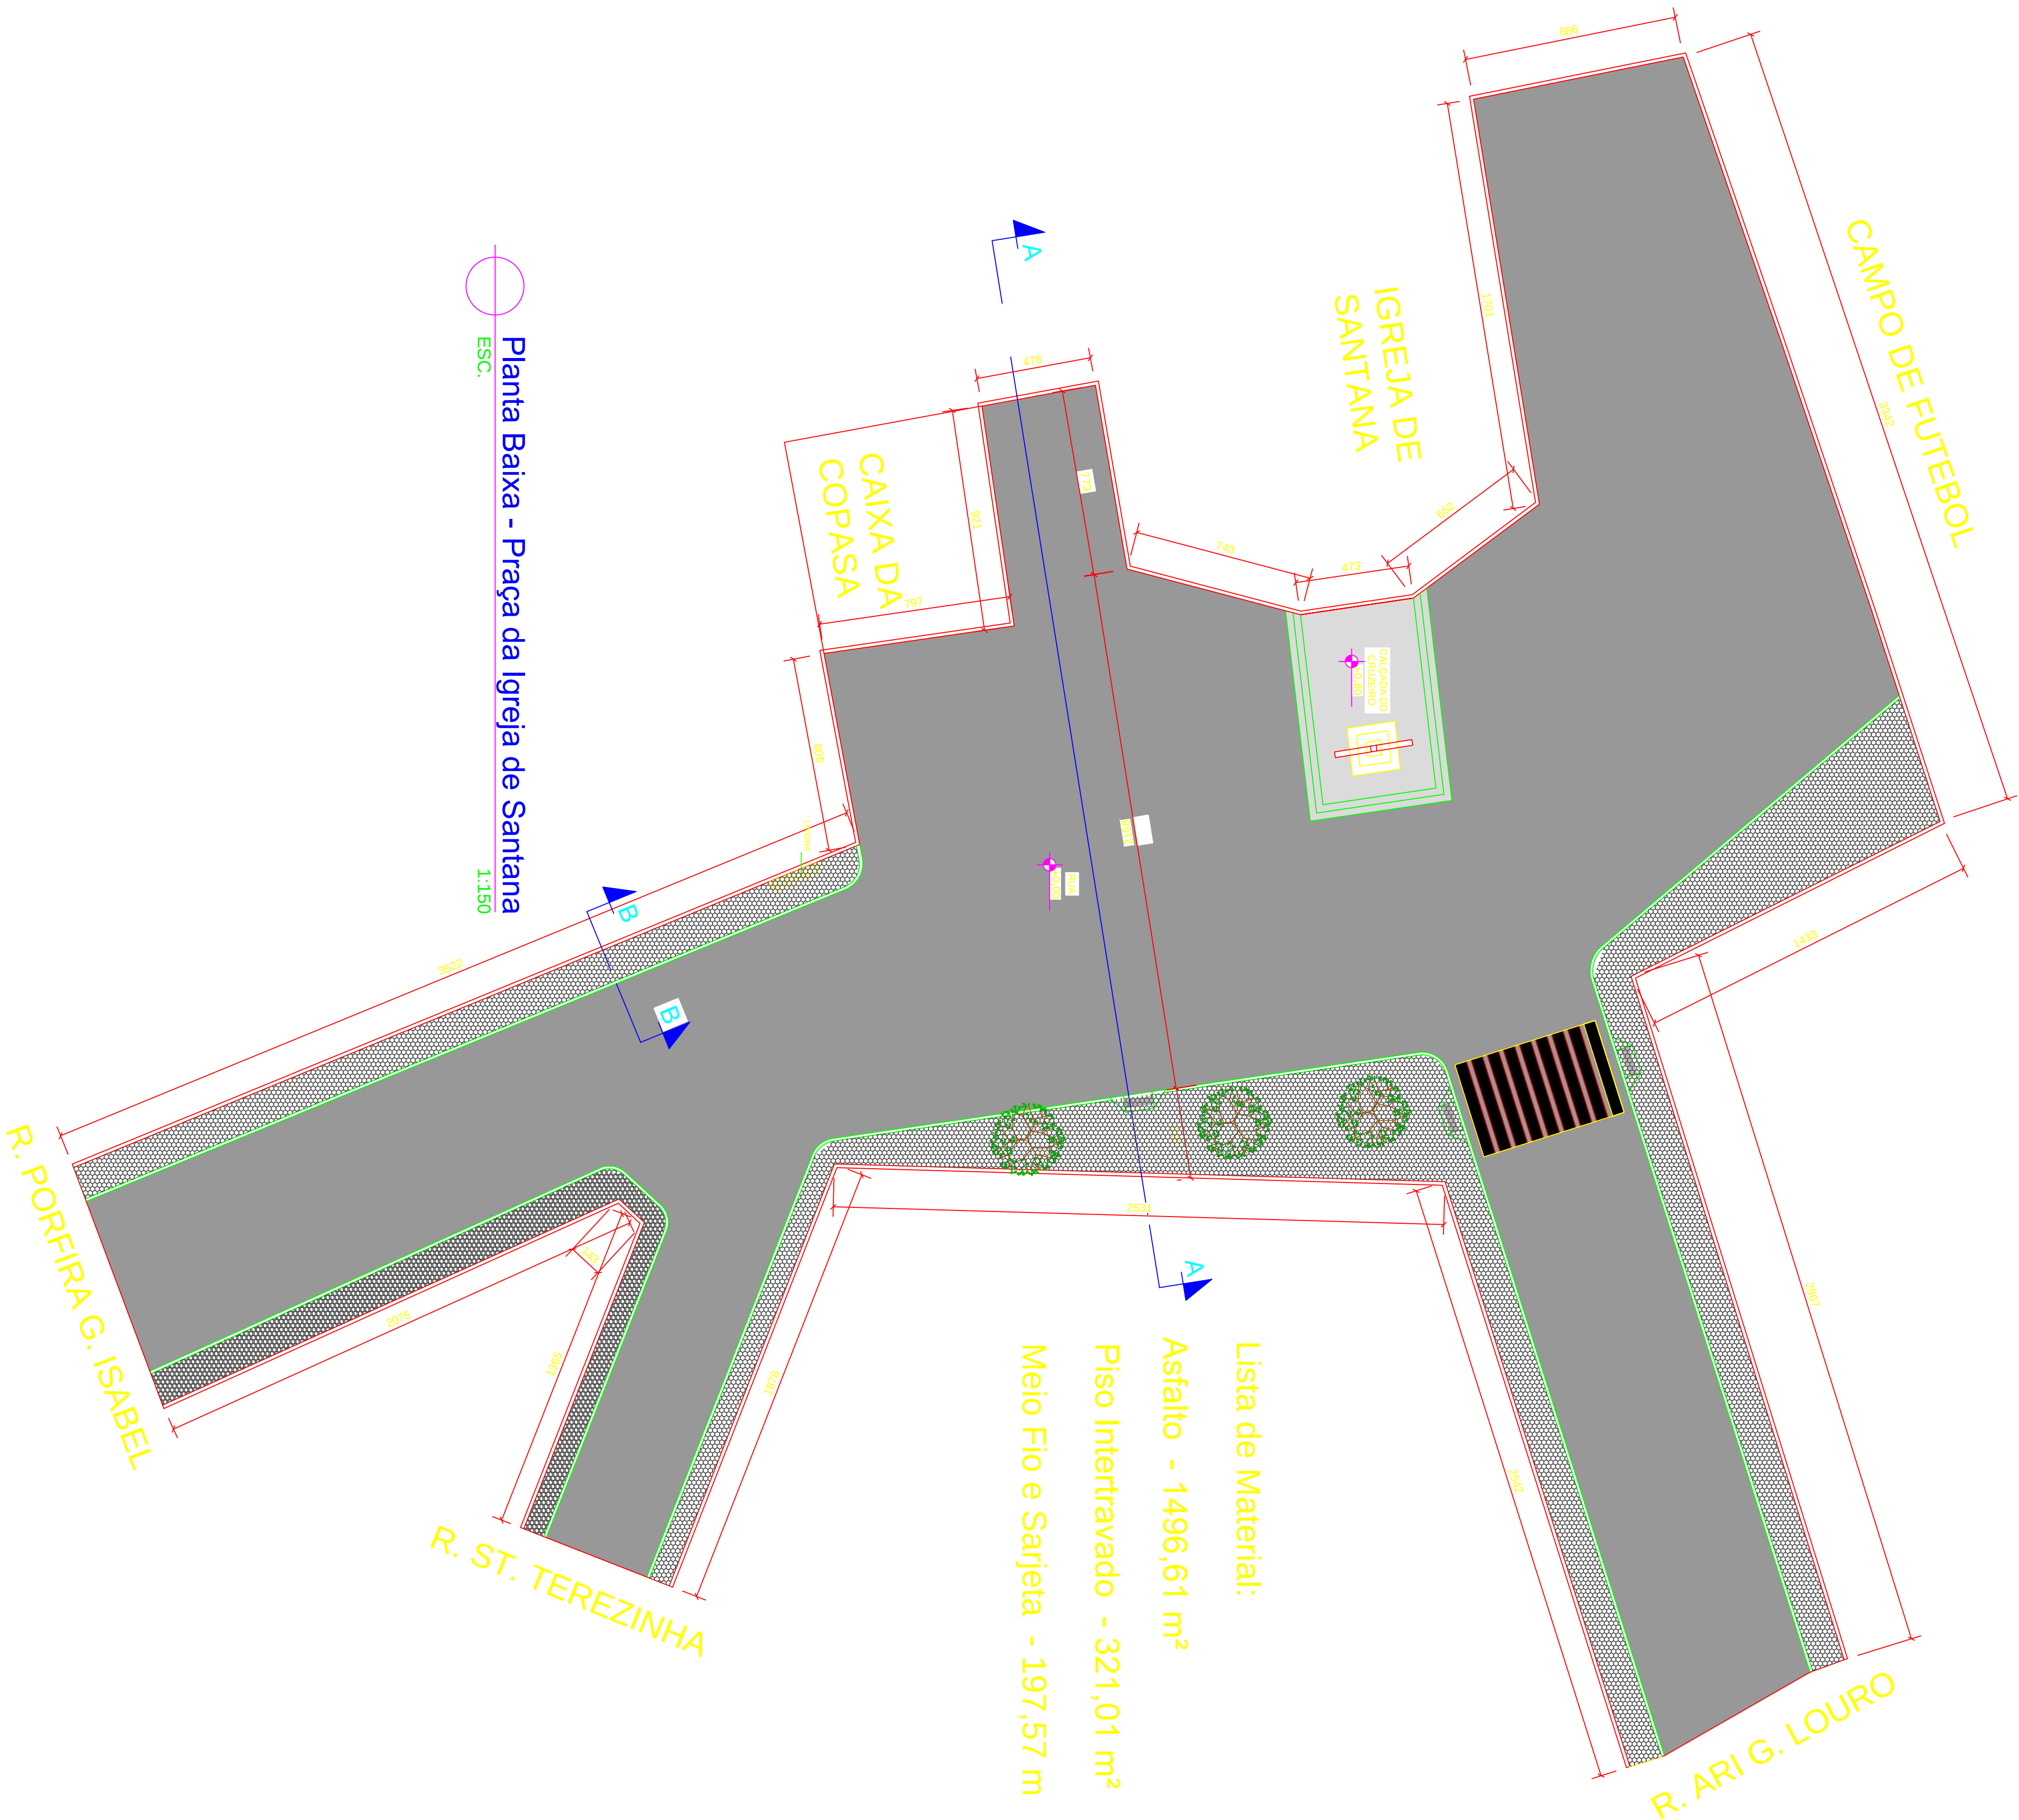

Planta Baixa - Praça da Igreja de Santana

ESC.

1:150

PMCB	TÍTULO: Reforma da praça de arraças	Folha:
	RESPONSÁVEL TÉCNICO PELO PROJETO:	01/01
	Eng: Samuel Carlos Diniz dos Santos	Data:
	Crea: 223019/LD	23/01/2020
A1		