
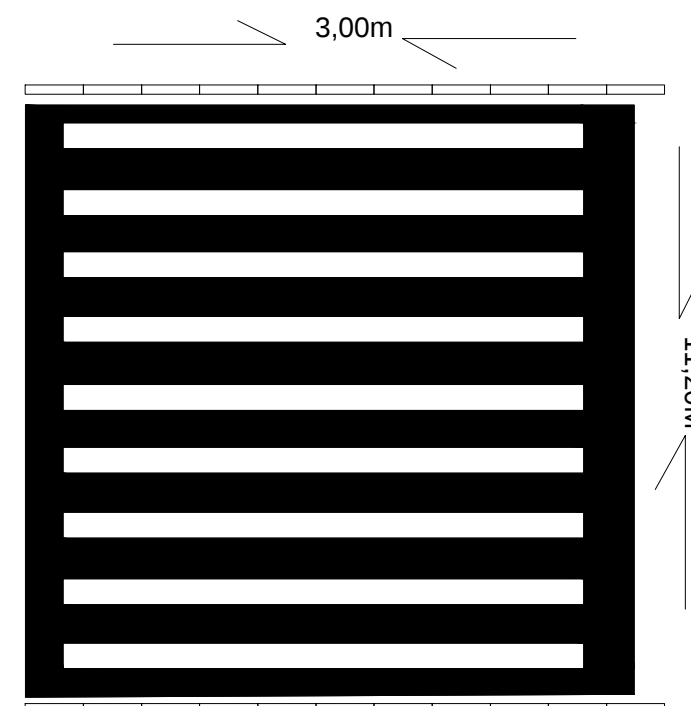
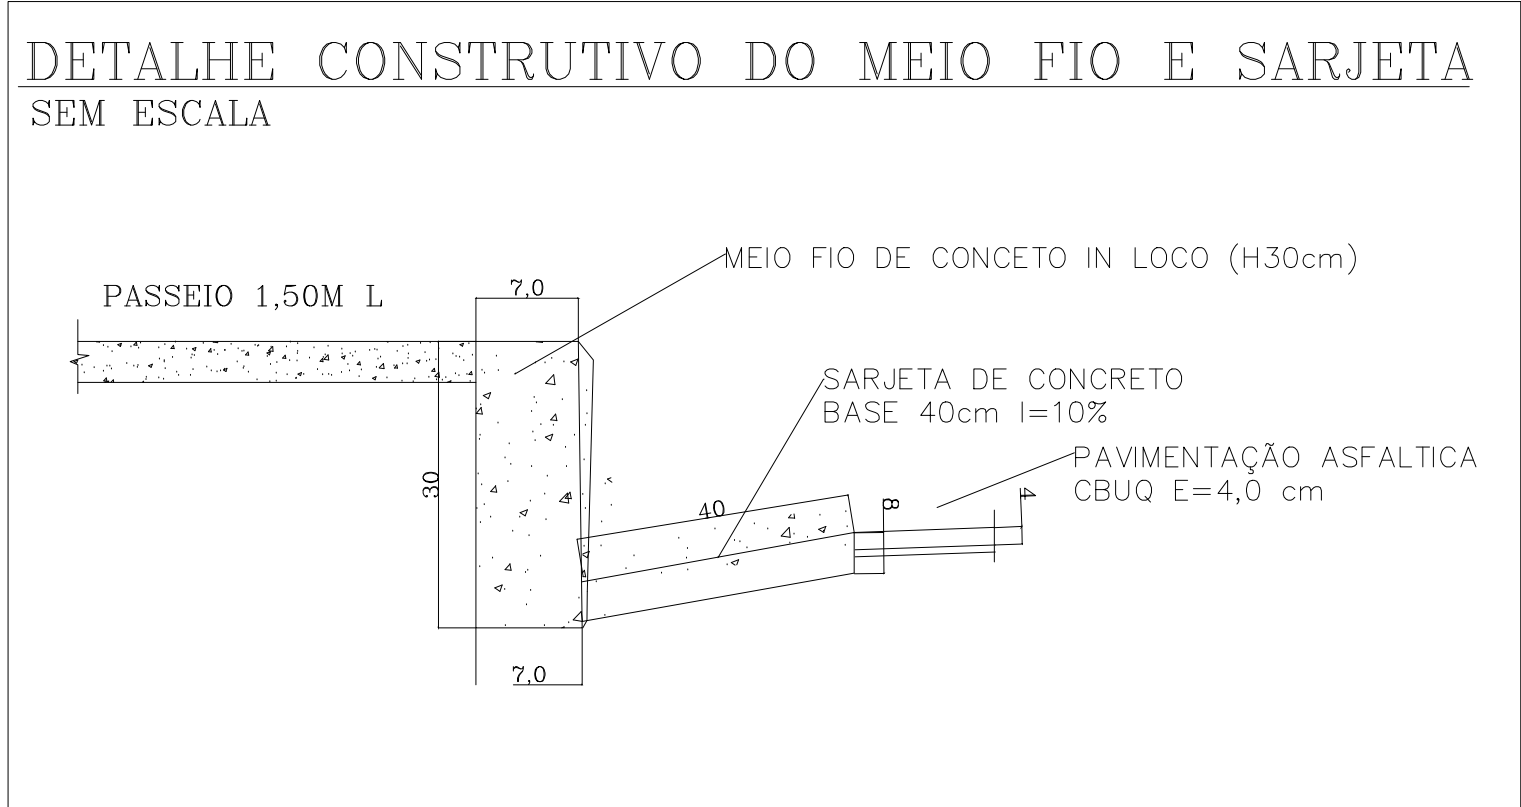




CENTRO

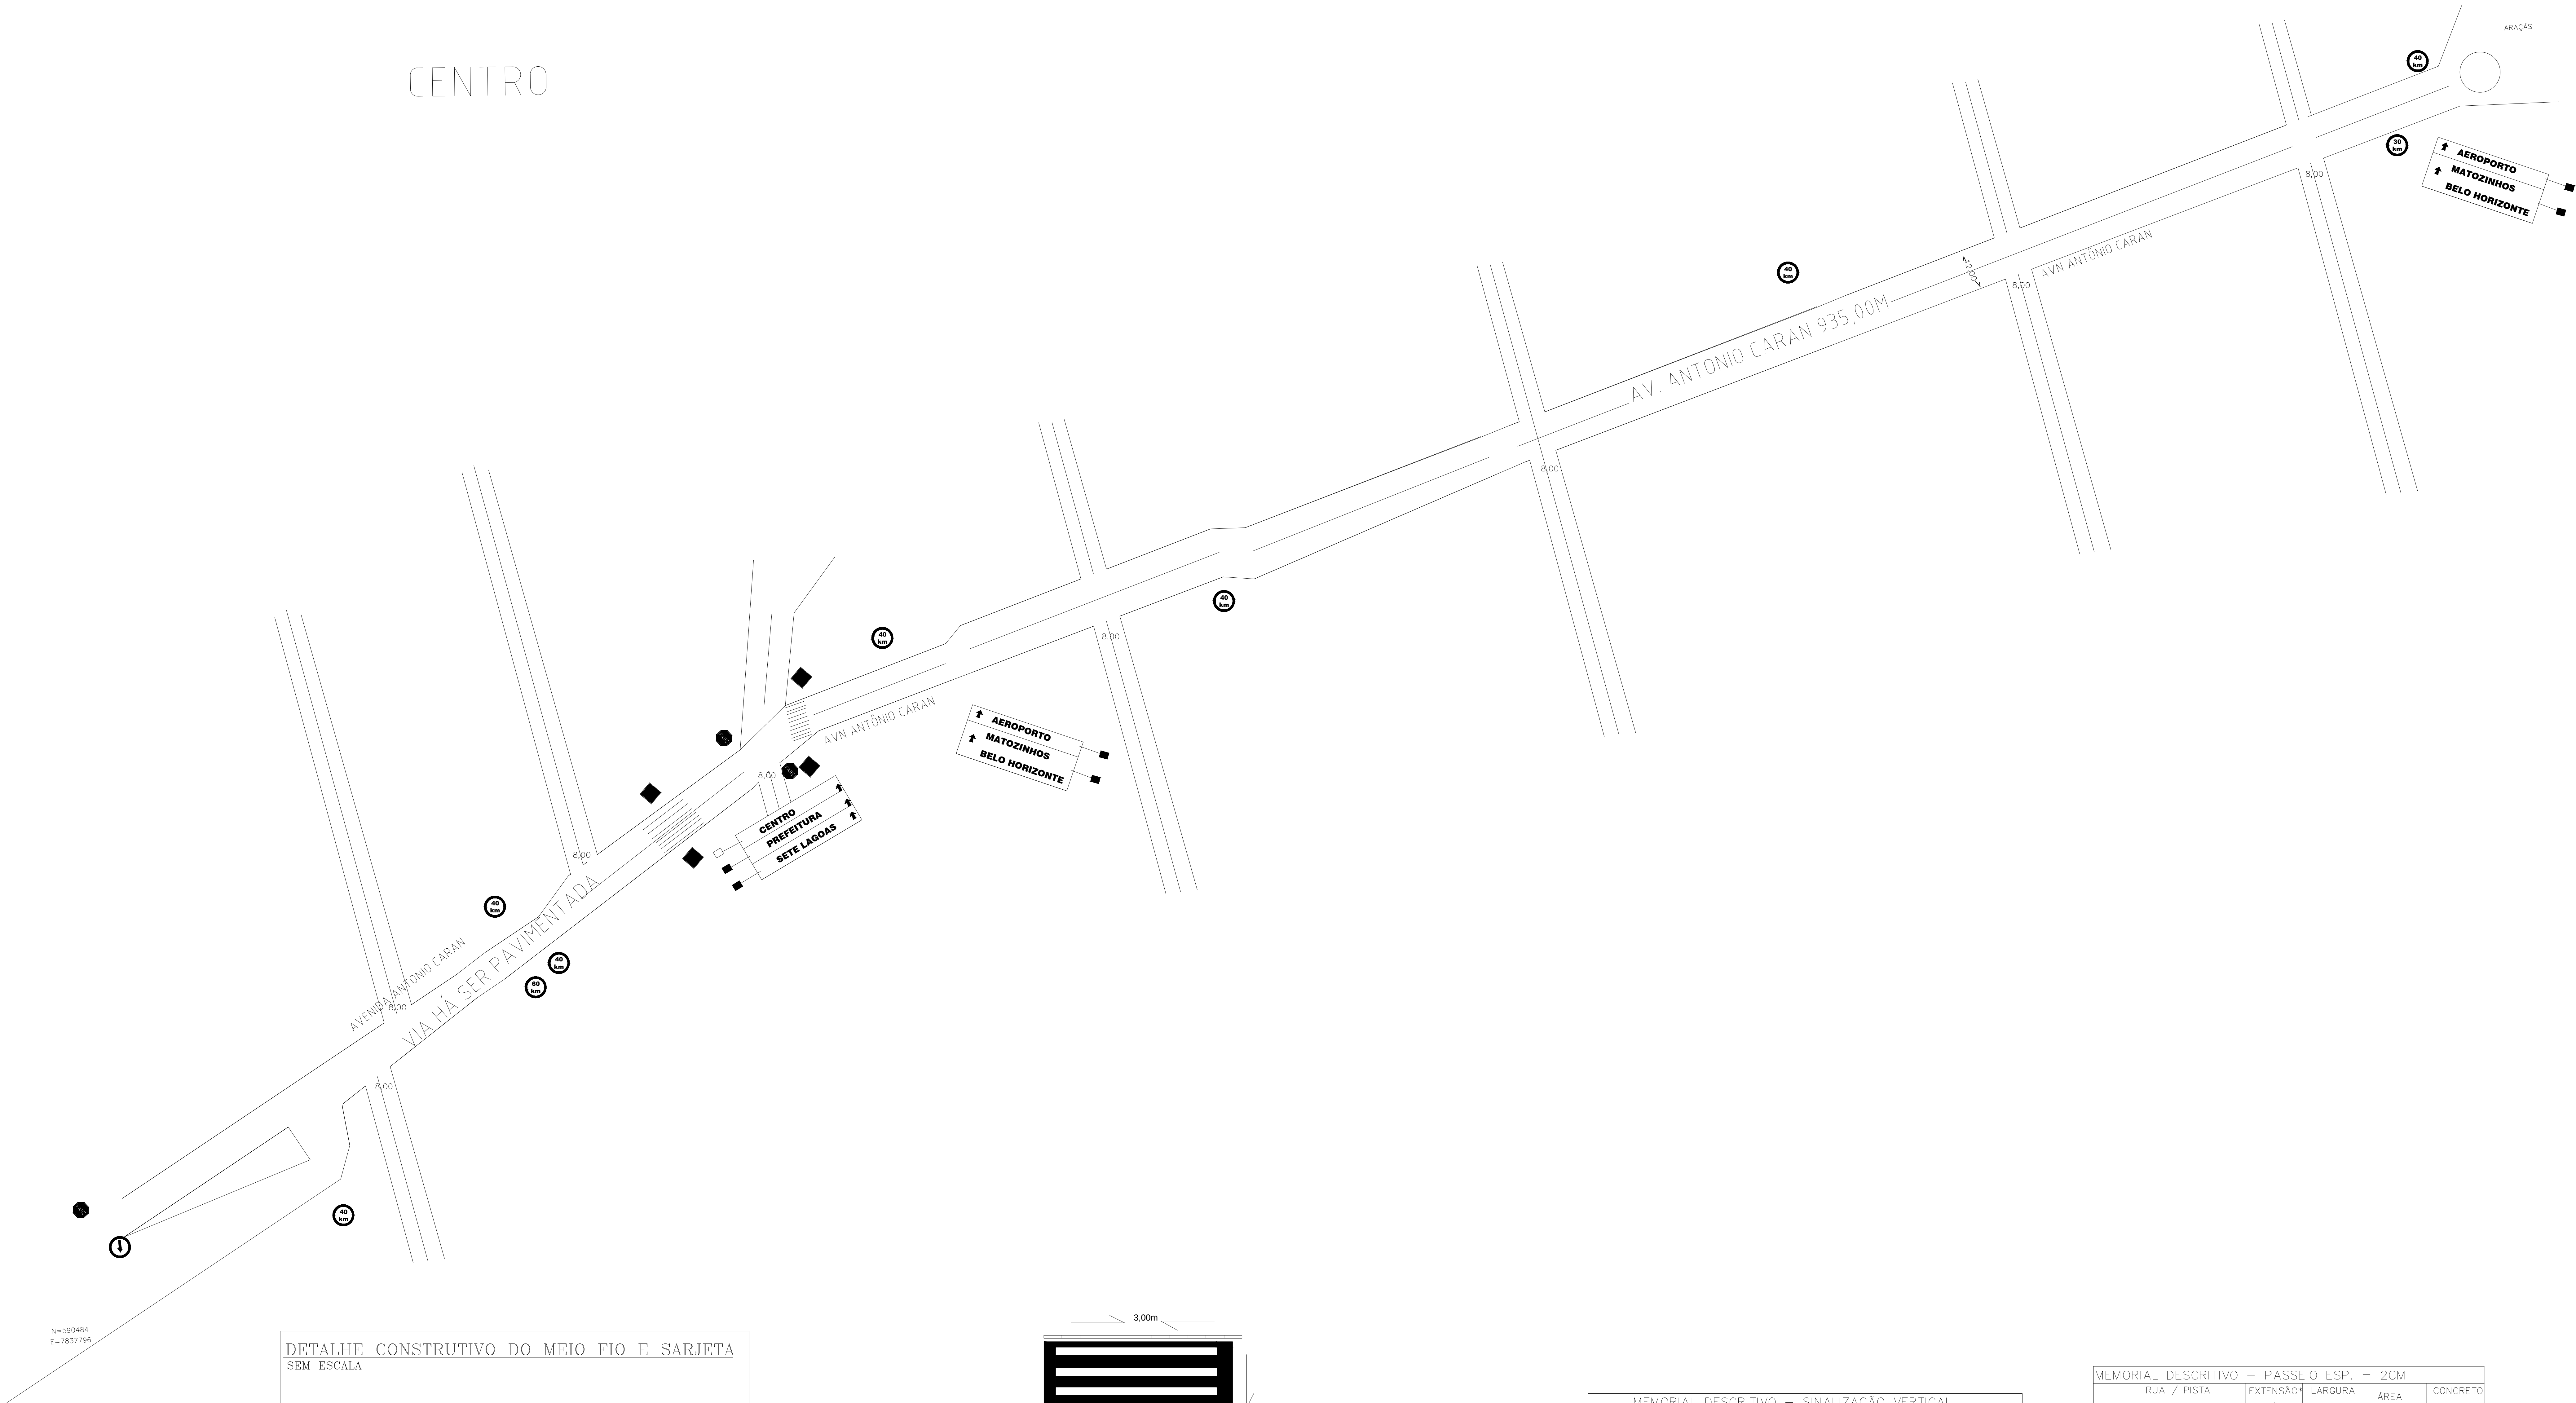

FAIXA DE PEDESTRE 67,20m²

MEMORIAL DESCRITIVO – SINALIZAÇÃO VERTICAL			
RUA / PISTA	PLACAS DE REGULAMENTAÇÃO	PLACAS DE ADVERTENCIA	PLACAS DE INDICAÇÃO
AV. ANTONIO CARAN	13	04	03
TOTAIS ---->	13	04	03

MEMORIAL DESCRITIVO – PASSEIO ESP. = 2CM			
RUA / PISTA	EXTENSÃO* ml	LARGURA ml	ÁREA m²
AV. ANTONIO CARAN	150,00	1,50	225,00
TOTAIS ---->	150,00		225,00

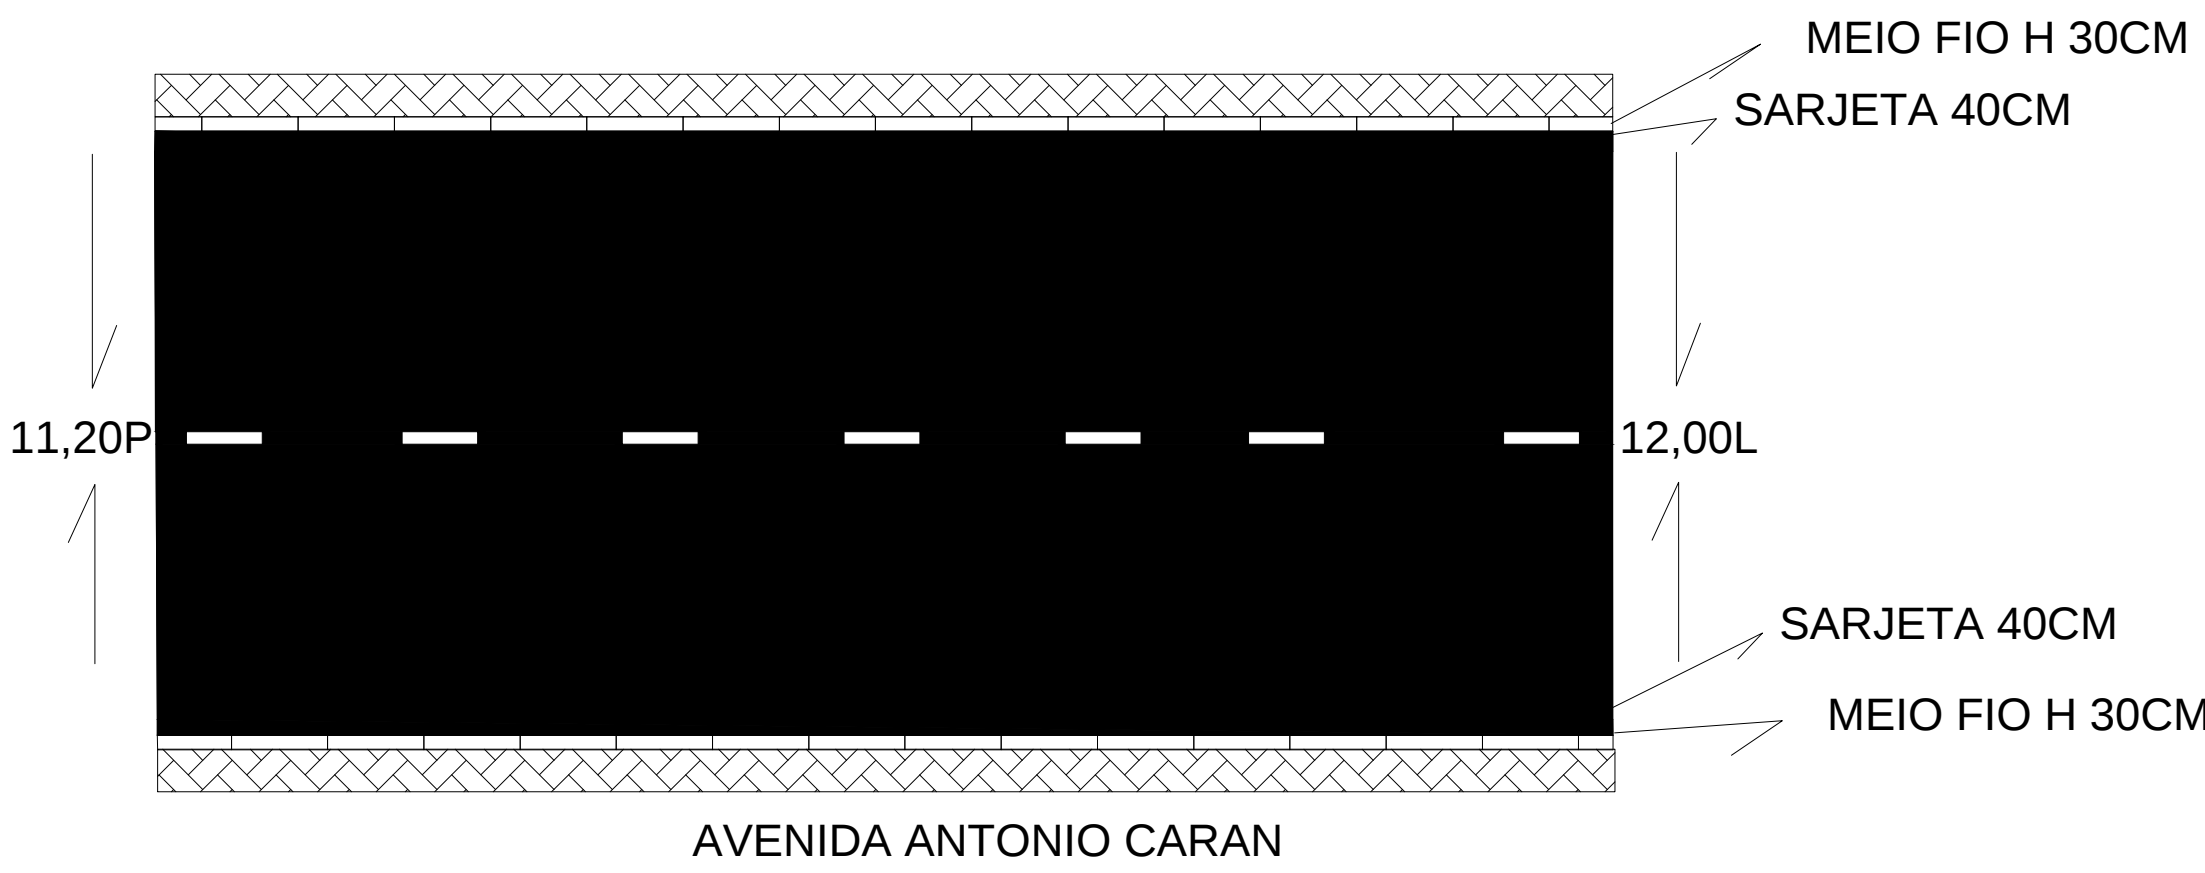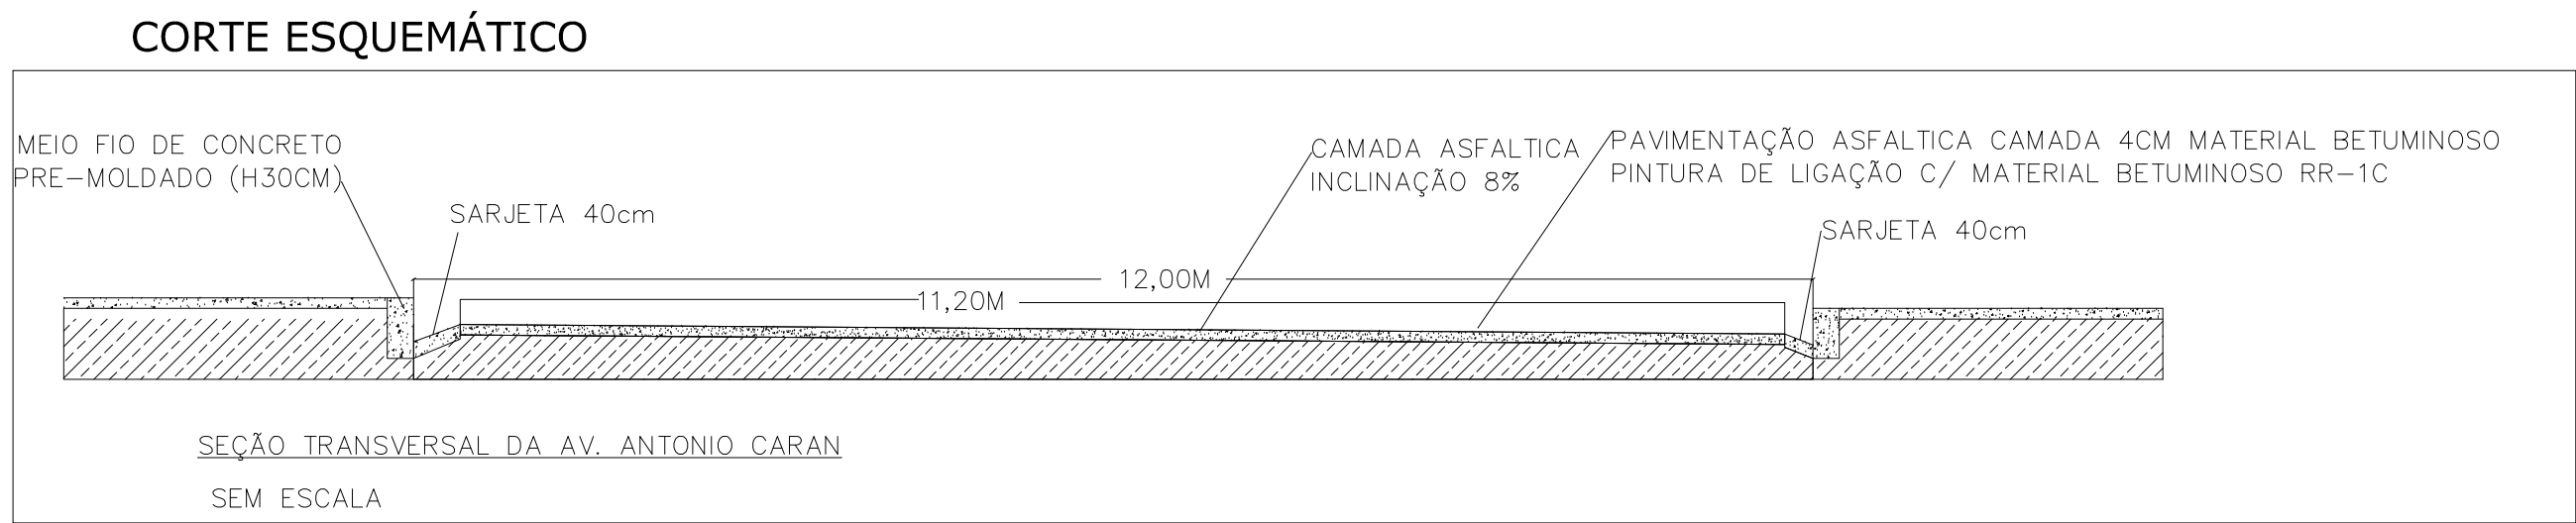

MEMORIAL DESCRITIVO – BAIRRO CENTRO							
RUA / PISTA	EXTENSÃO ml	LARGURA ml	SARJETA** ml	MEIO FIO** ml	ÁREA m²	CBUQ 4CM m³	FAIXA DE PEDESTRE M²
ANTONIO CARAN	935,00	11,20		50,00			67,20
TOTAIS ---->	935,00	11,20		50,00			67,20

* Largura descontados 0,80 cm de sarjeta
* * Descontados as interseções de vias e existentes

PARA USO DA PMCB

SINALIZAÇÃO MEIO FIO E PASSEIO

Prefeitura Municipal de Capim Branco

ROMAR GONÇALVES RIEBRO

PREFEITO MUNICIPAL

JEAN CARLOS RIBEIRO

RESPONSÁVEL TÉCNICO

182878/D

CREA-MG

PREFEITURA DE CAPIM BRANCO

ART. Nº

FONTE DE RECURSOS FINANCEIROS:

MINISTÉRIO DAS CIDADES PAC2 FINANCIAMENTO

DATA

JAN/2015

FOLHA Nº

01/01