

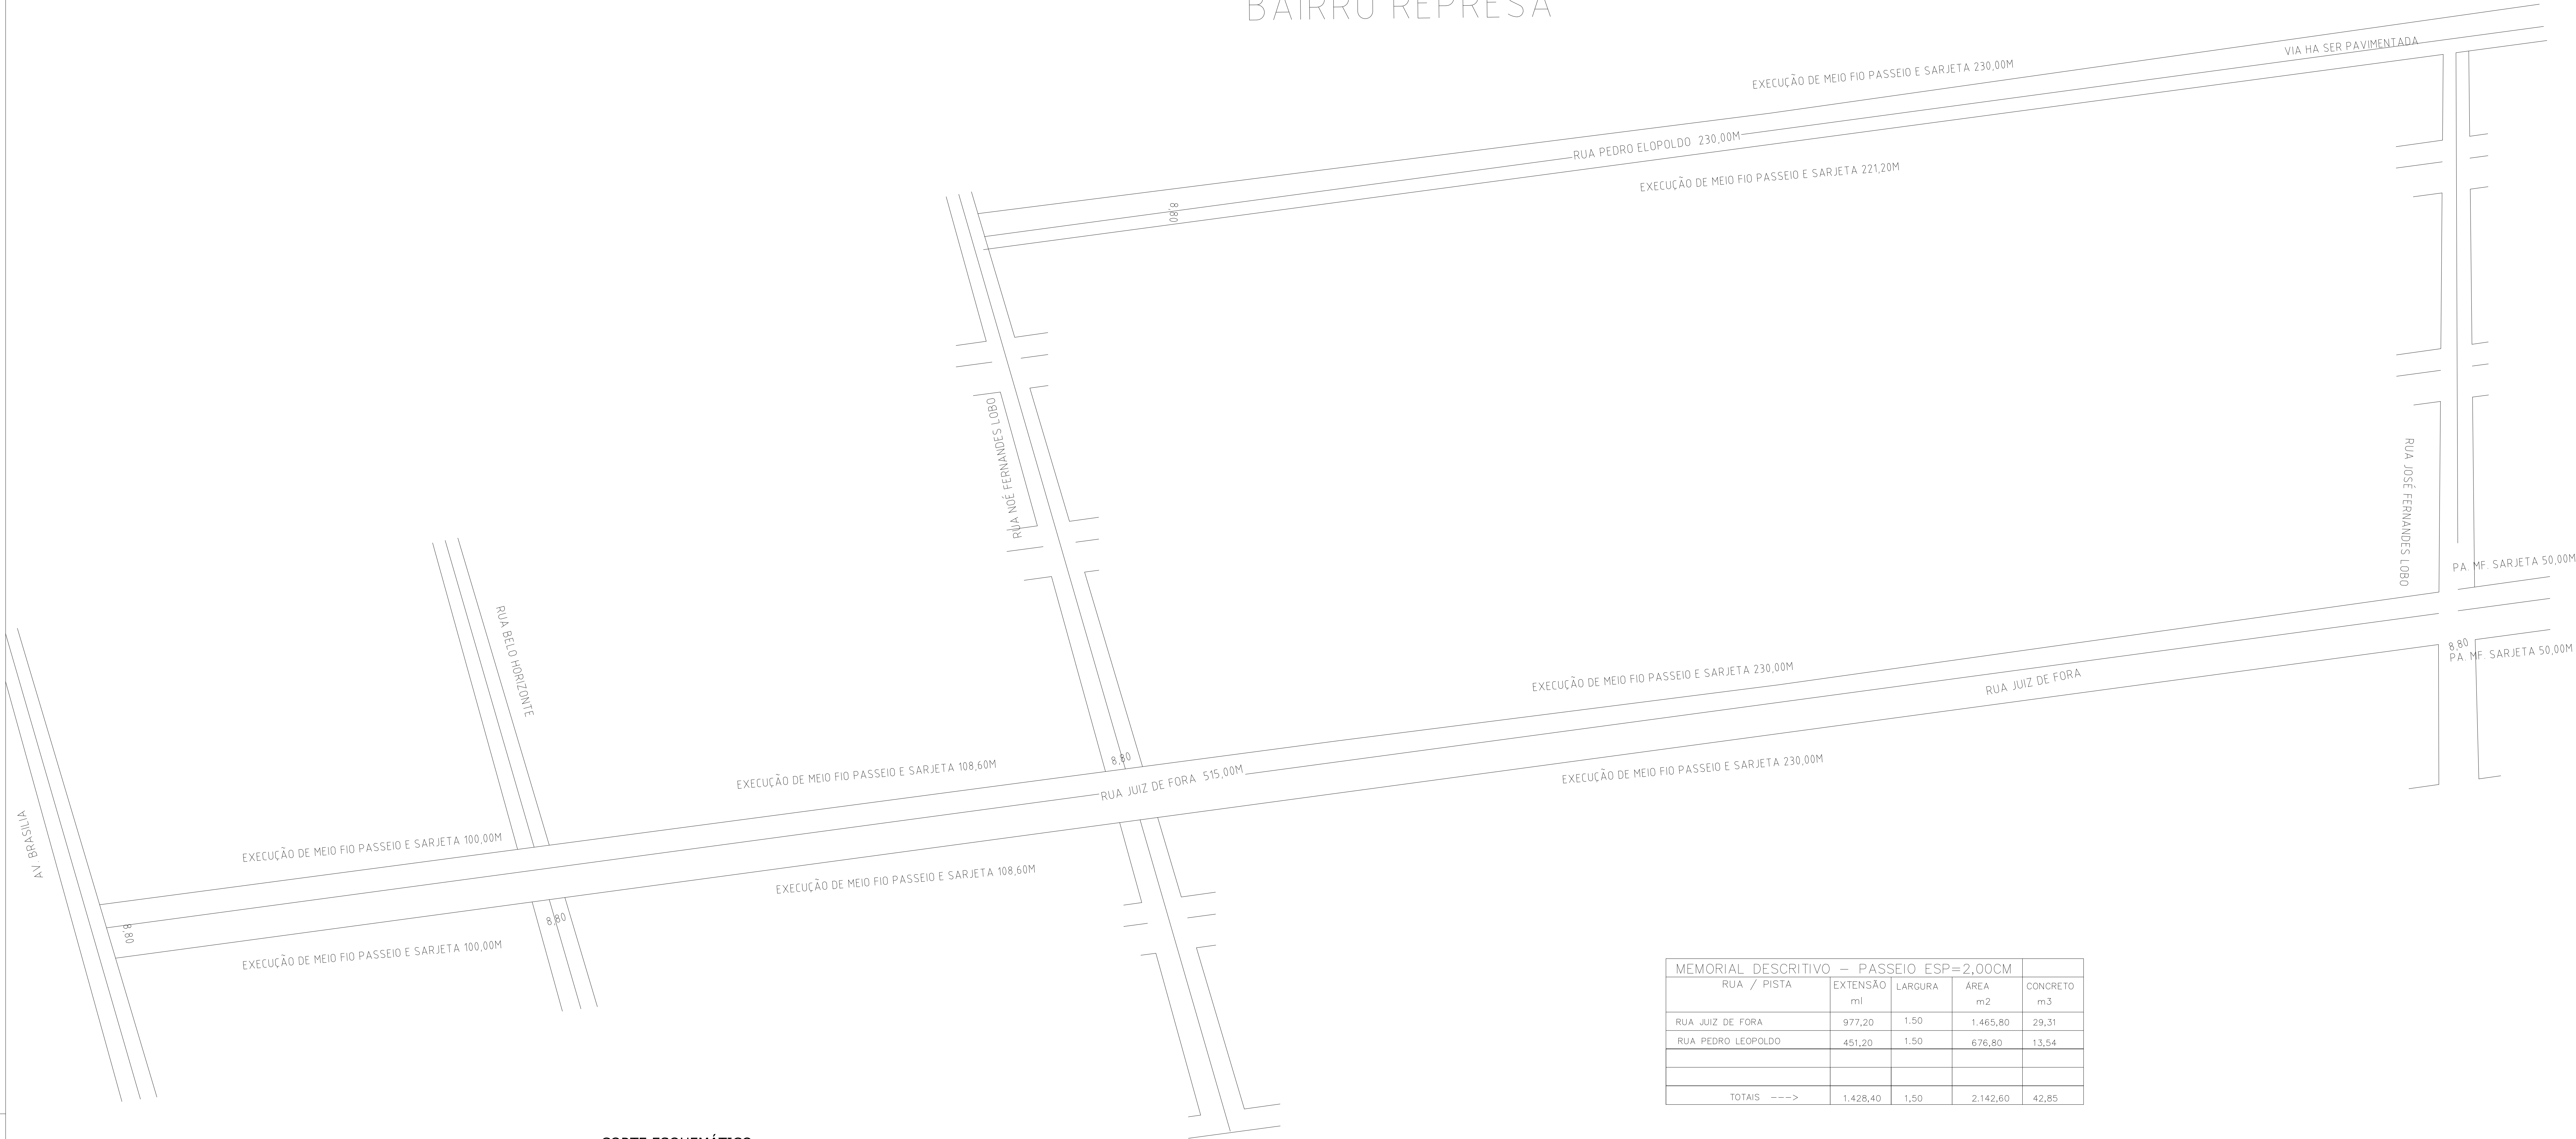


BAIRRO REPRESA



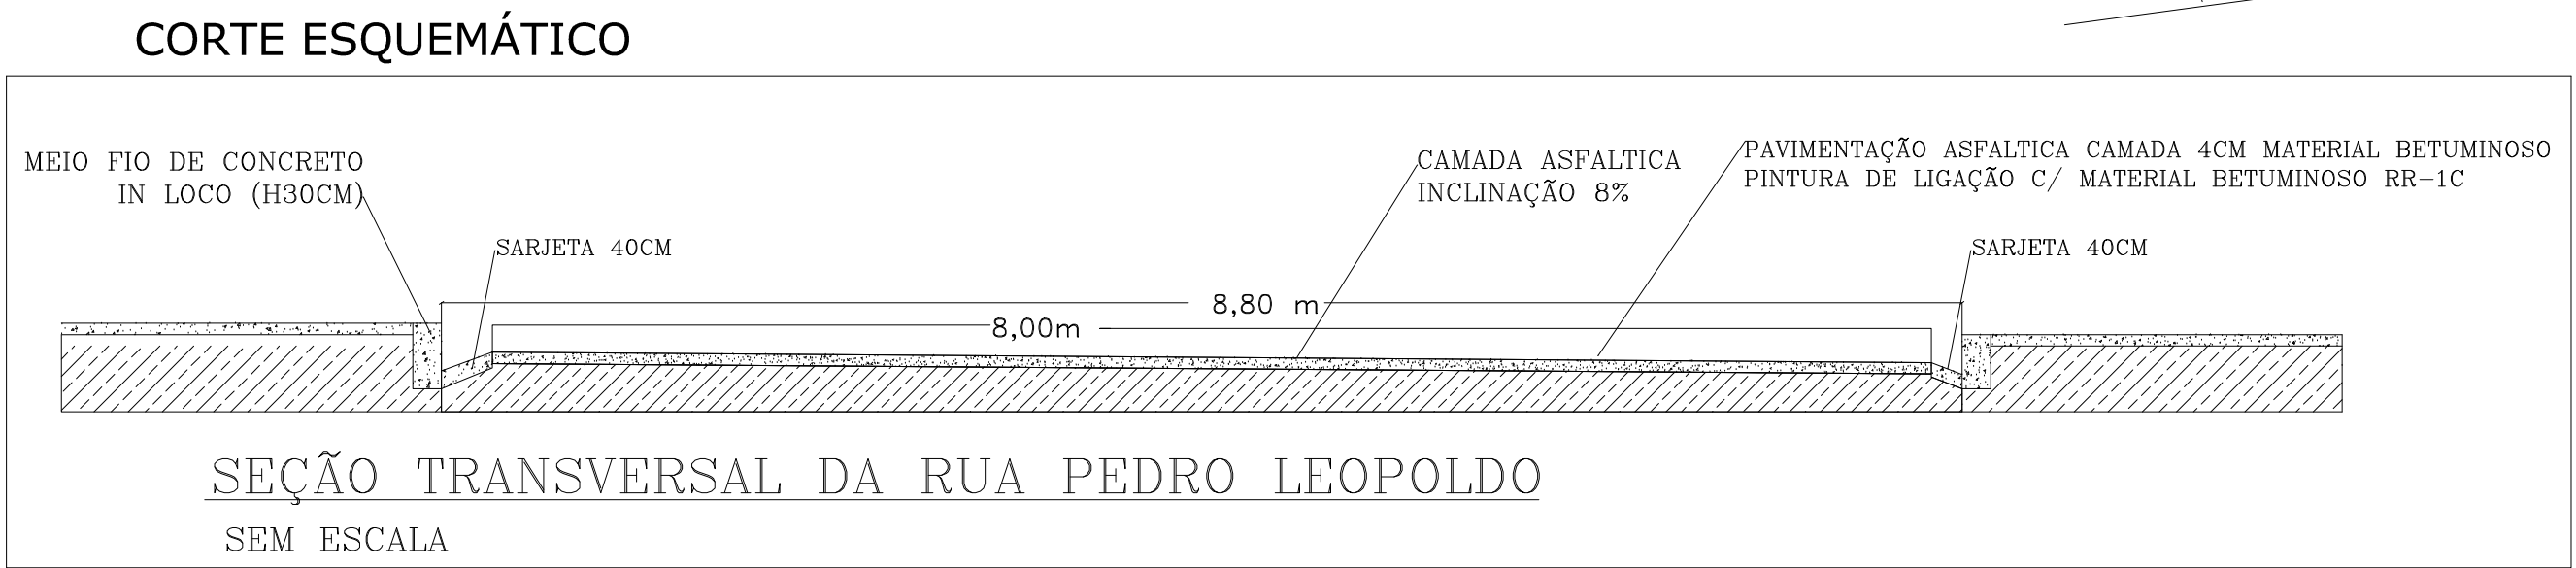


MEMORIAL DESCRITIVO – PASSEIO ESP=2,00CM				
RUA / PISTA	EXTENSÃO ml	LARGURA	ÁREA m2	CONCRETO m3
RUA JUIZ DE FORA	977,20	1,50	1.465,80	29,31
RUA PEDRO LEOPOLDO	451,20	1,50	676,80	13,54
TOTAIS --->	1.428,40	1,50	2.142,60	42,85

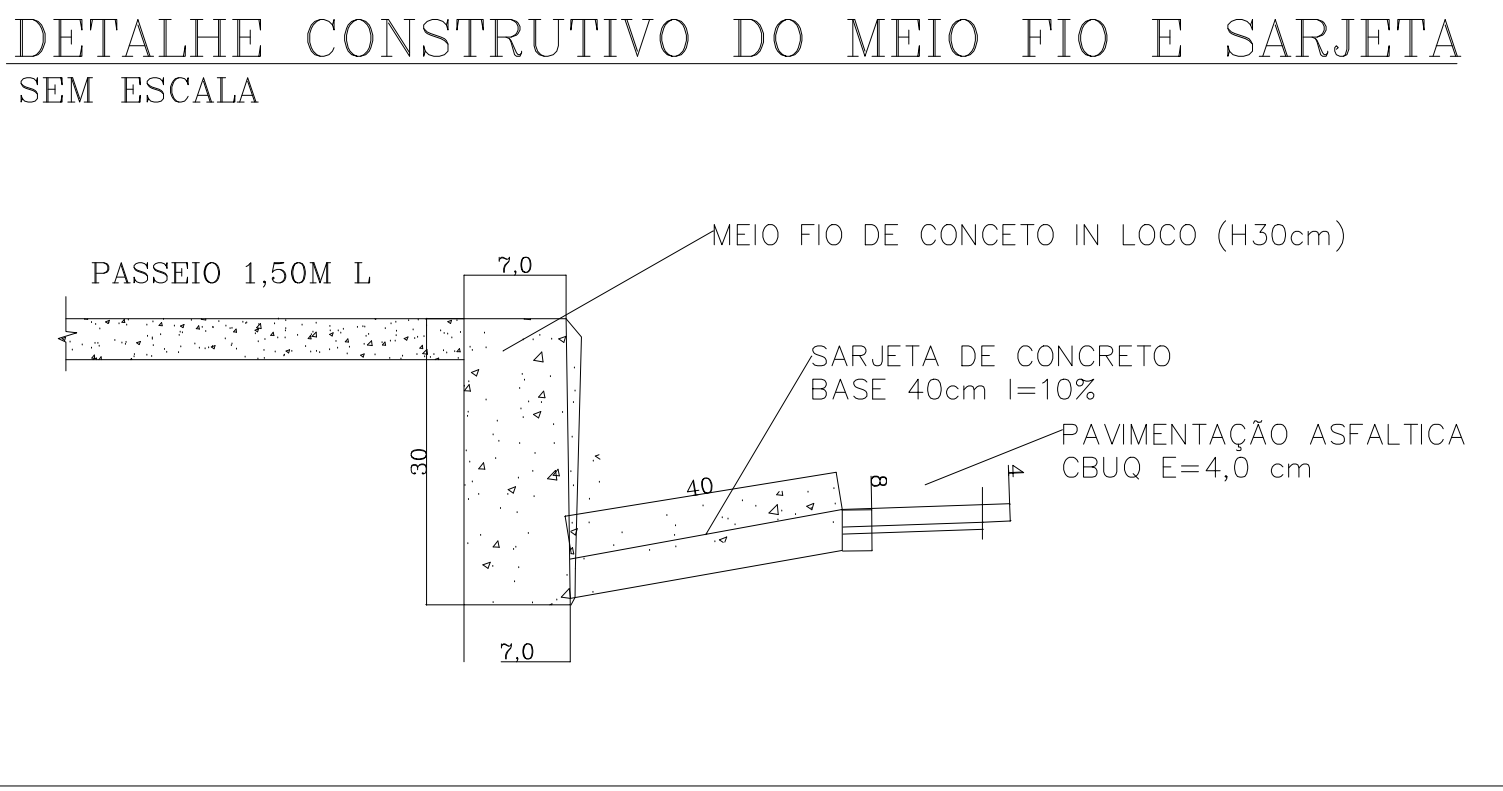

MEMORIAL DESCRITIVO – BAIRRO REPRESA							
RUA / PISTA	EXTENSÃO ml	MEIO FIO** ml	SARJETA** ml	LARGURA * ml	ÁREA m2	CBUQ m3	EXECUÇÃO DE BASEm3
RUA JUIZ DE FORA	975,00	9772,00	1.002,00	8,00	4.120,00	164,80	824,00
RUA PEDRO LEOPOLDO	230,00	451,20	460,00	8,00	1.840,00	73,60	368,00
TOTAIS --->	745,00	1.428,40	1.428,40	16,00	5.960,00	238,40	1.192,00

- * Largura descontados 0,80 cm de sarjeta
- * Descontados as interseções de vias e existentes

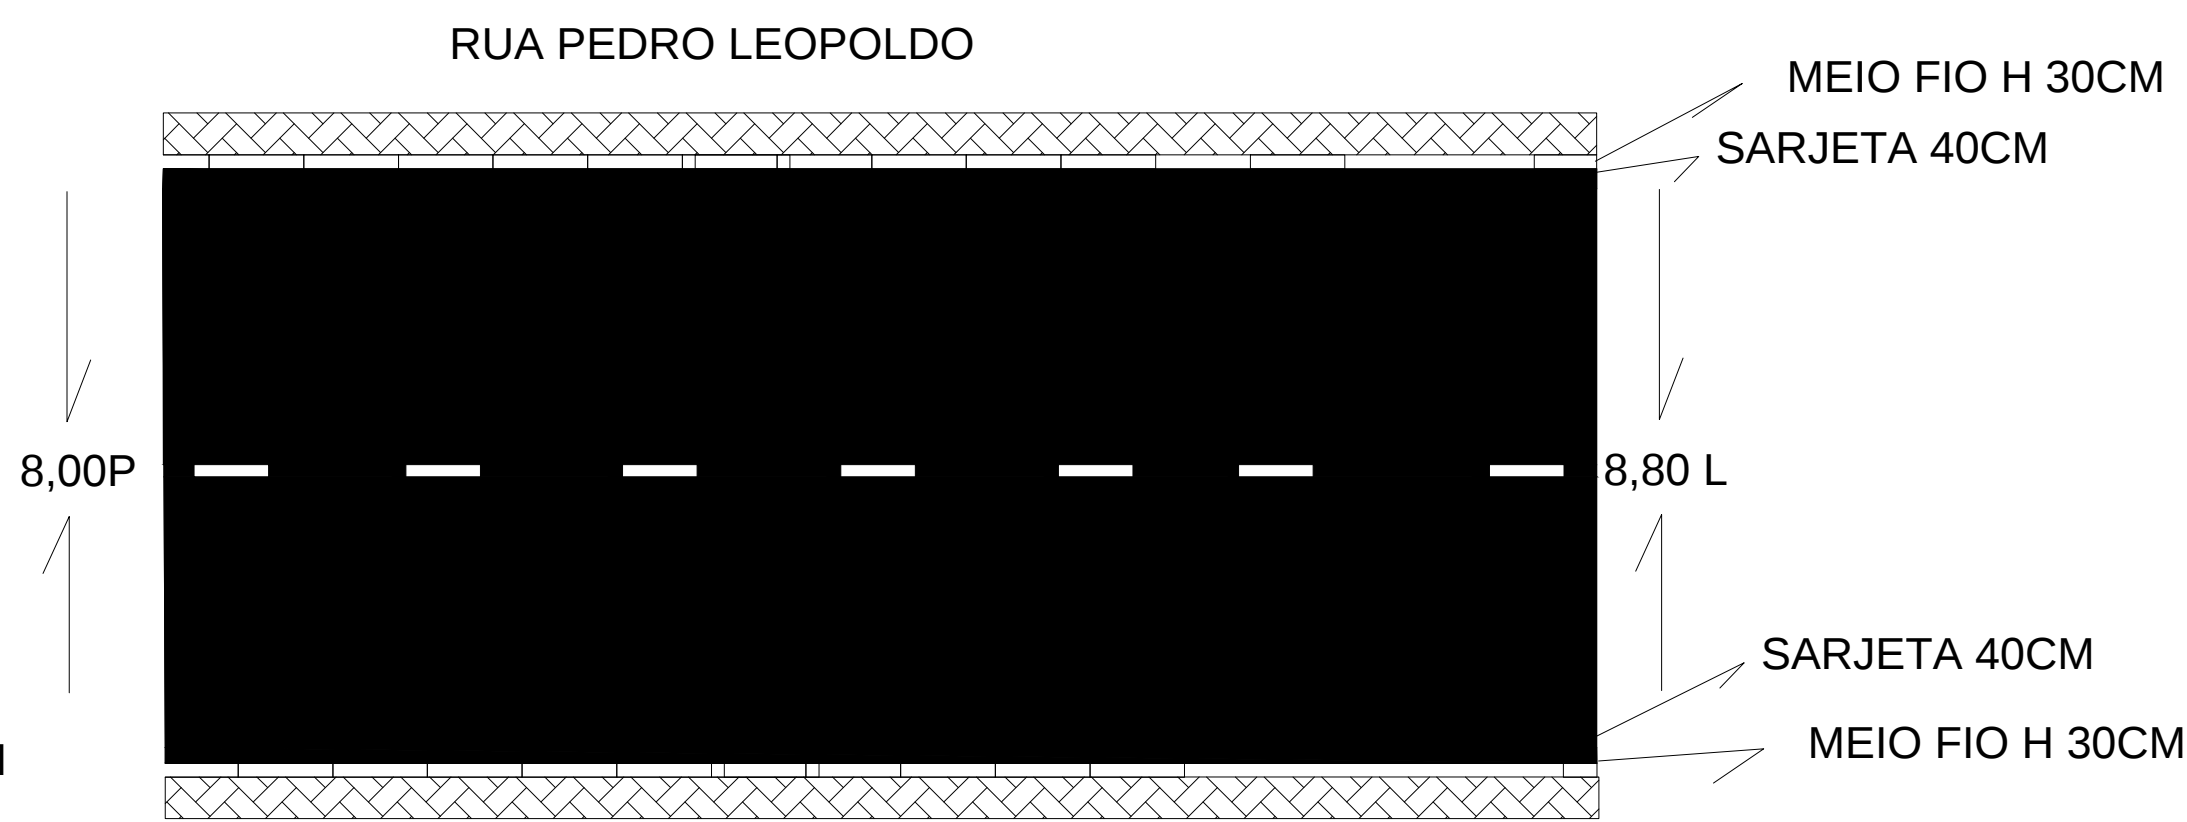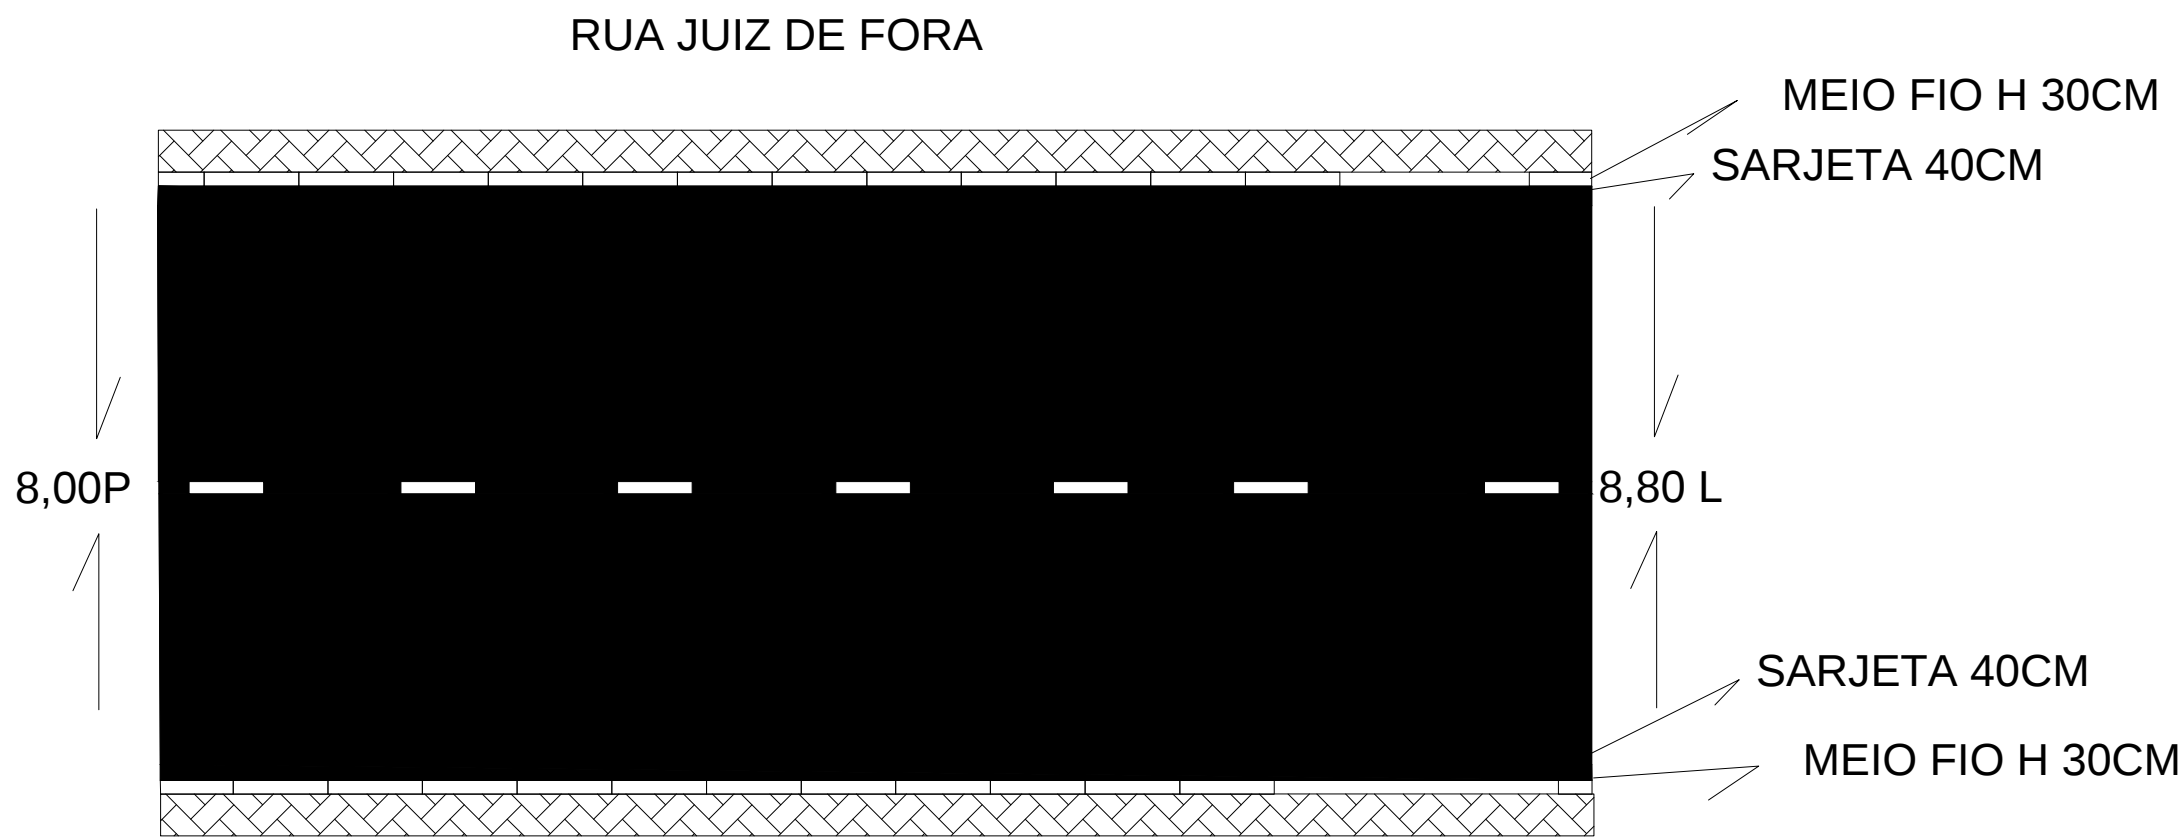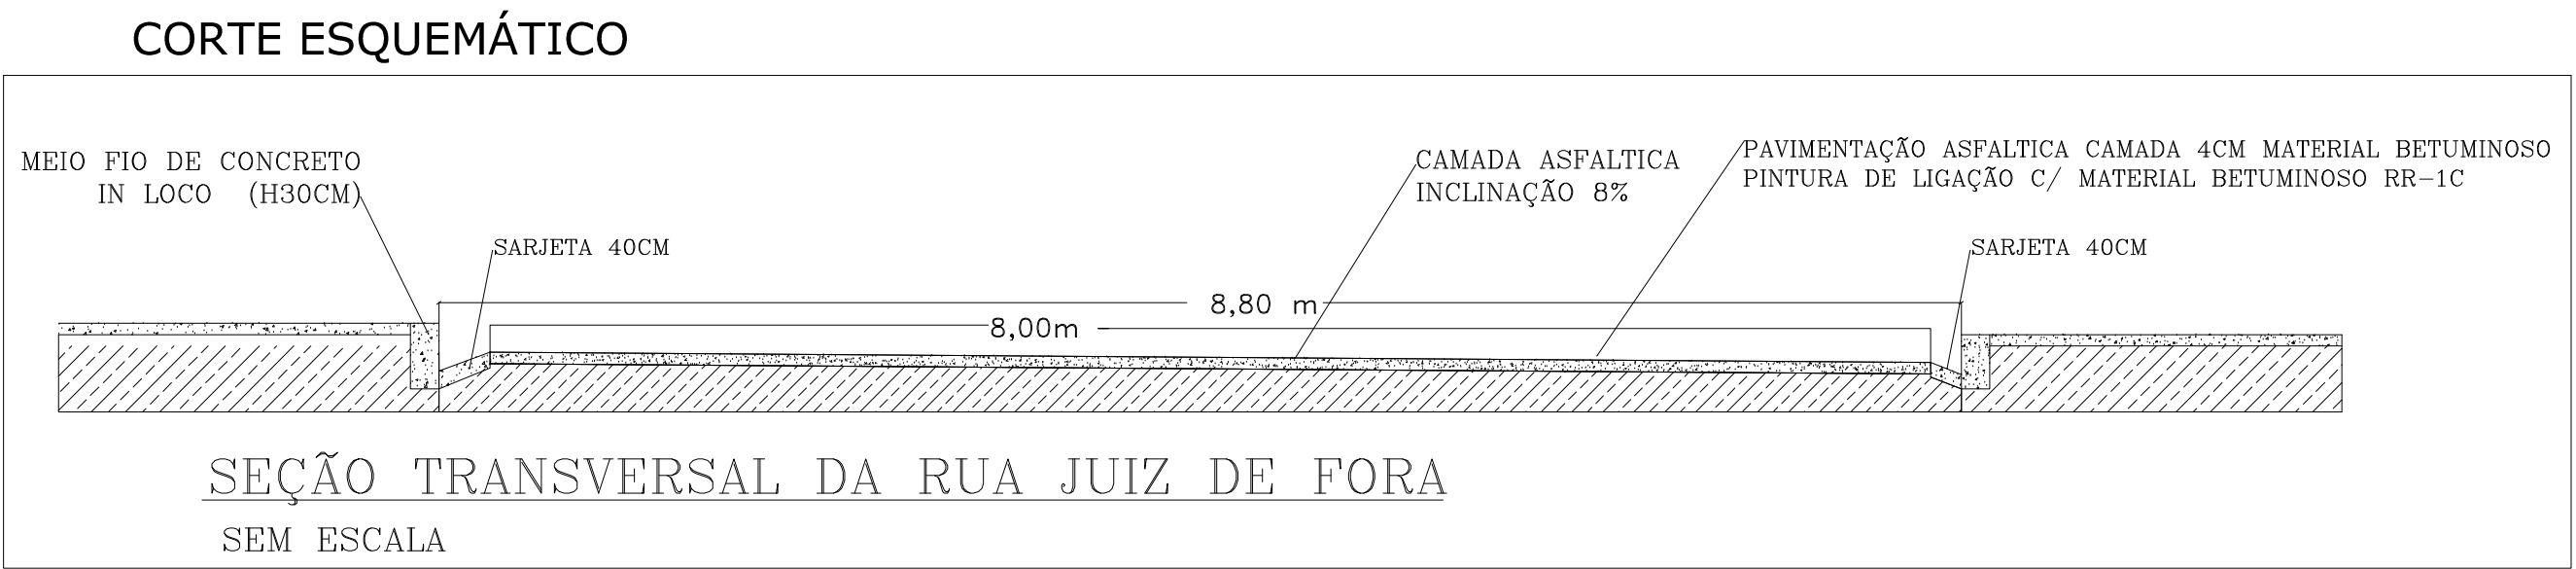

PARA USO DA PMCB

PAVIMENTAÇÃO ASFÁLTICO CBUQ

Prefeitura Municipal de Capim Branco

ROMAR GONÇALVES RIBEIRO

PREFEITO MUNICIPAL

JEAN CARLOS RIBEIRO
RESPONSÁVEL TÉCNICO

182878/D
CREA-MG

PREFEITURA DE CAPIM BRANCO

ART. Nº

FONTE DE RECURSOS FINANCEIROS:
MINISTÉRIO DAS CIDADES PACZ OGU FINANCIAMENTO

DATA
JAN/2015

FOLHA Nº
01/01