




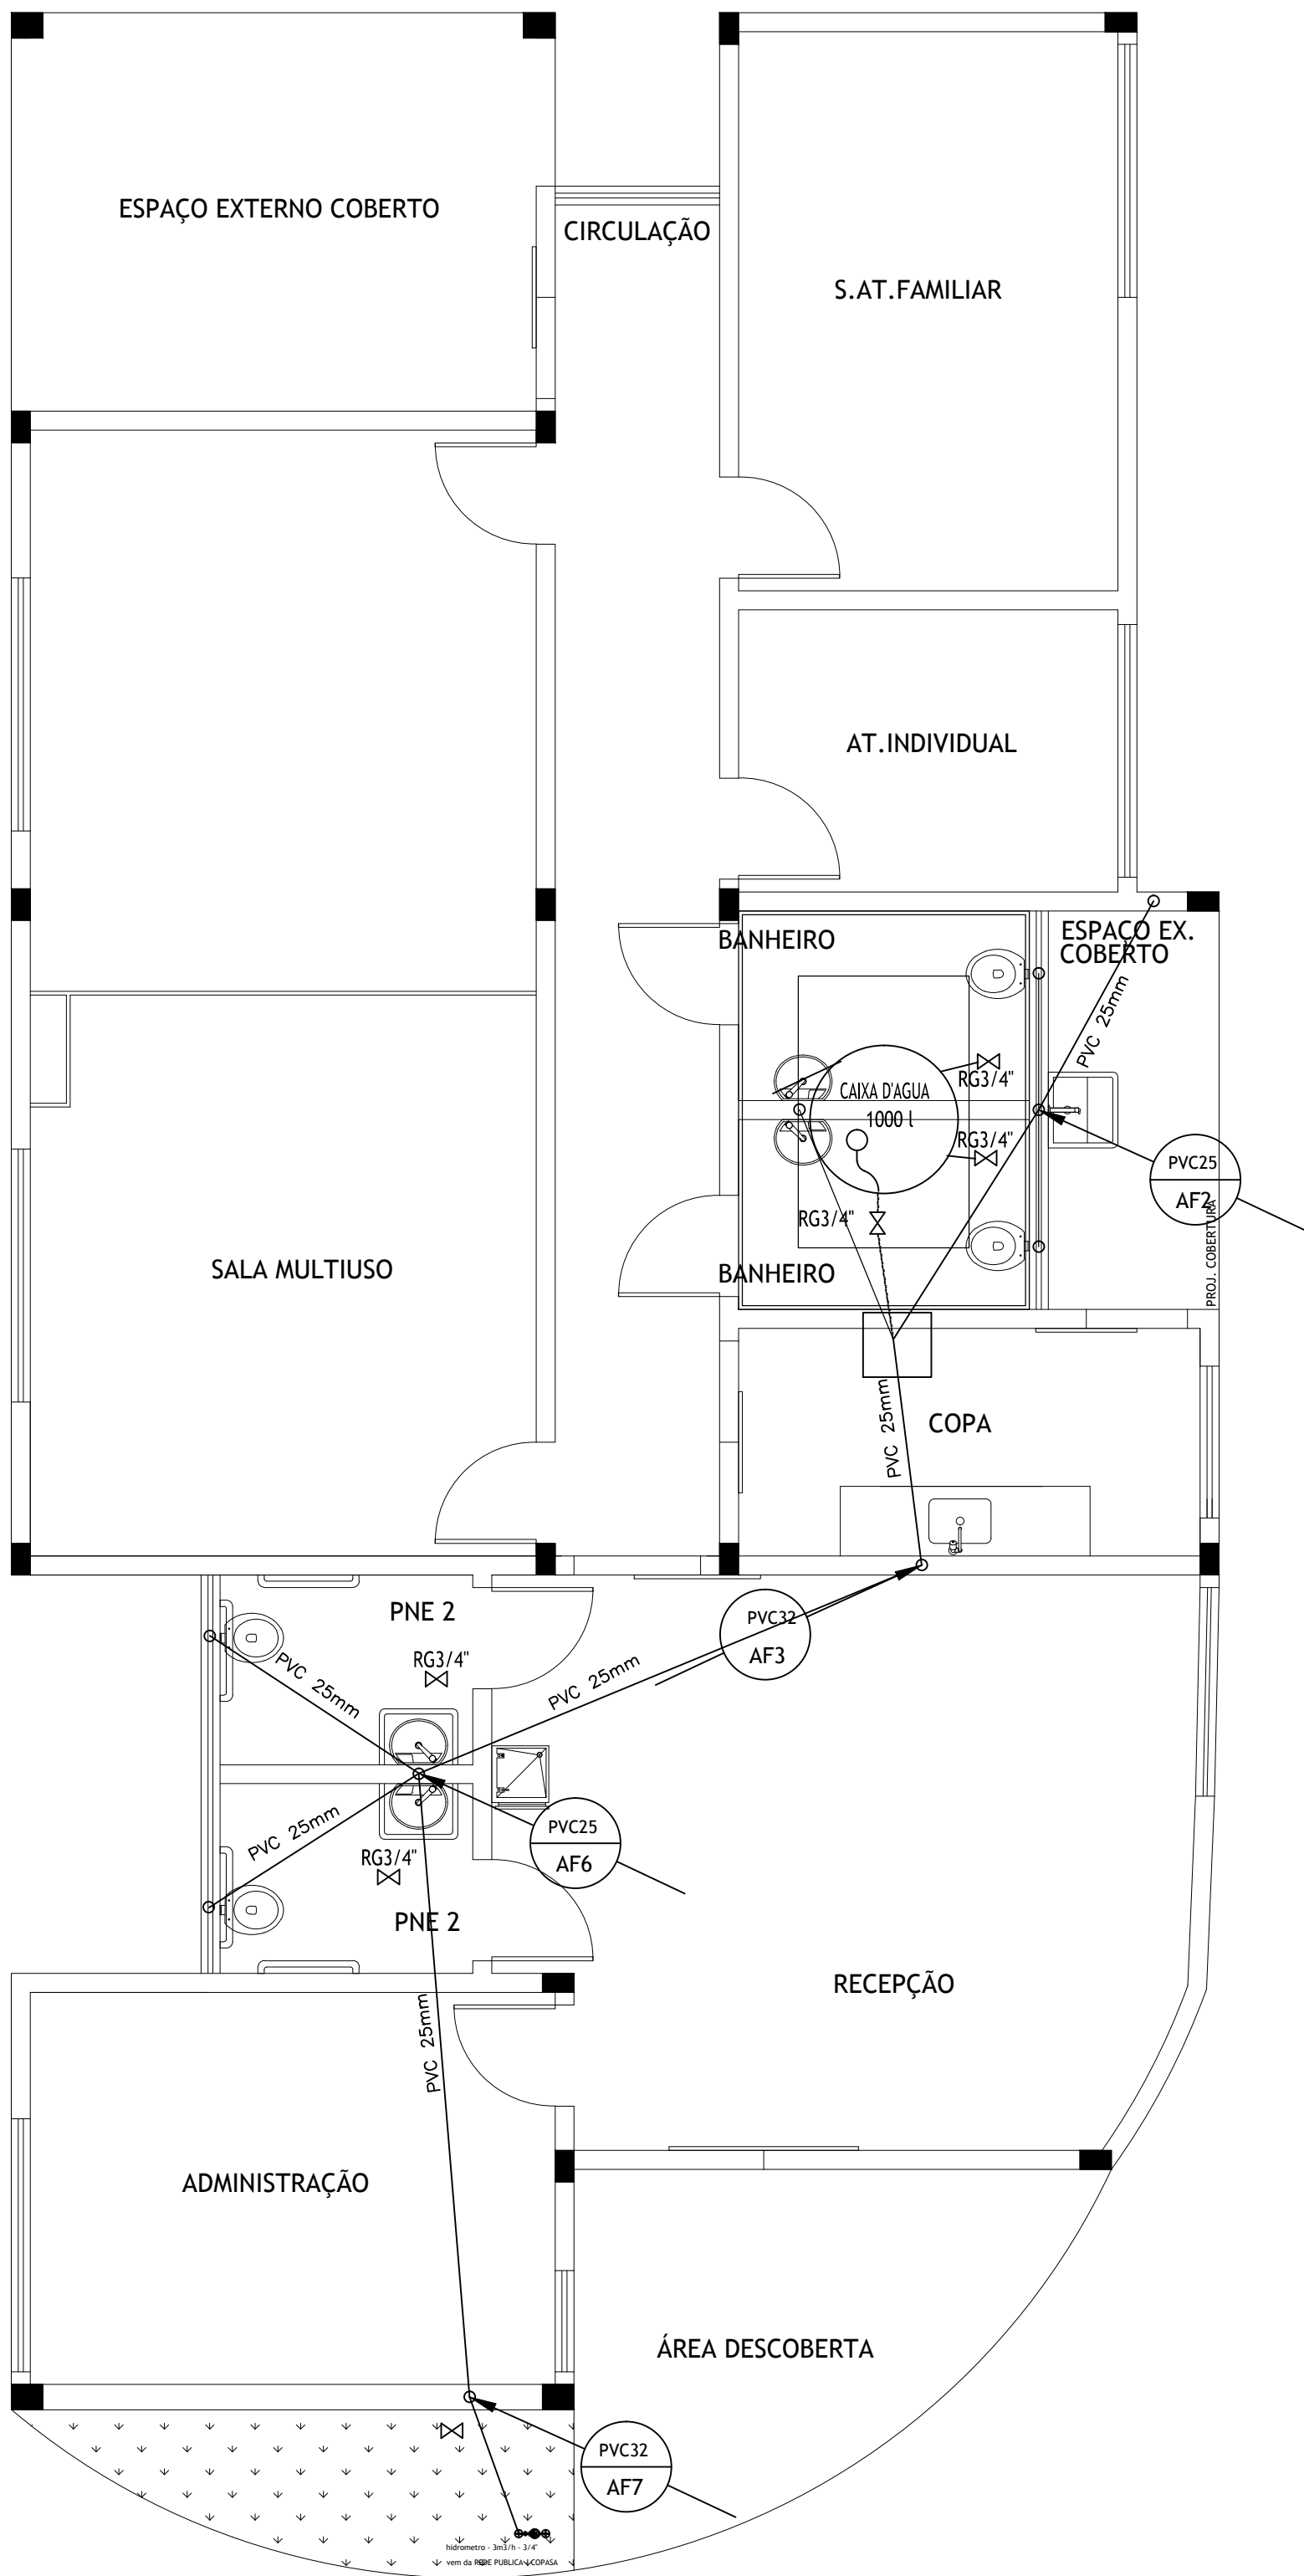


PL. PAVTO TÉRREO - HIDRÁULICA
ESCALA= 1: 50

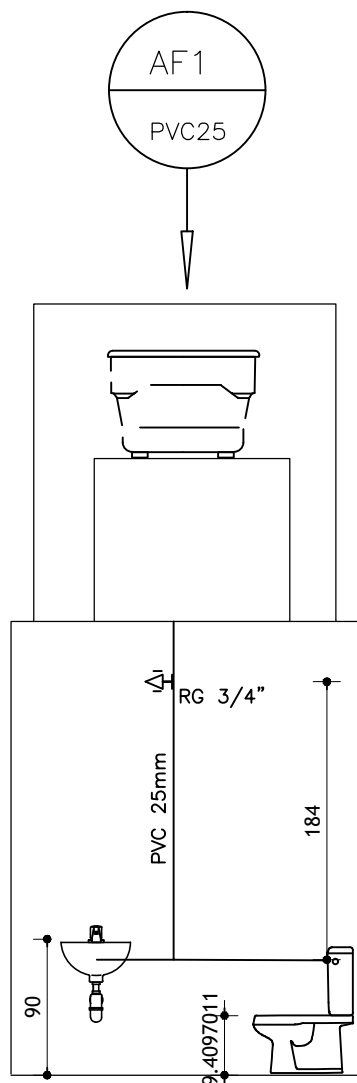


BANHEIRO

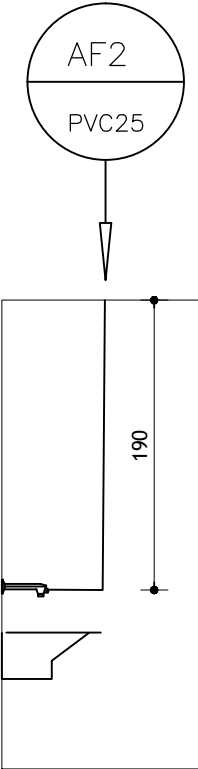

ESPAÇO EX. COBERTO

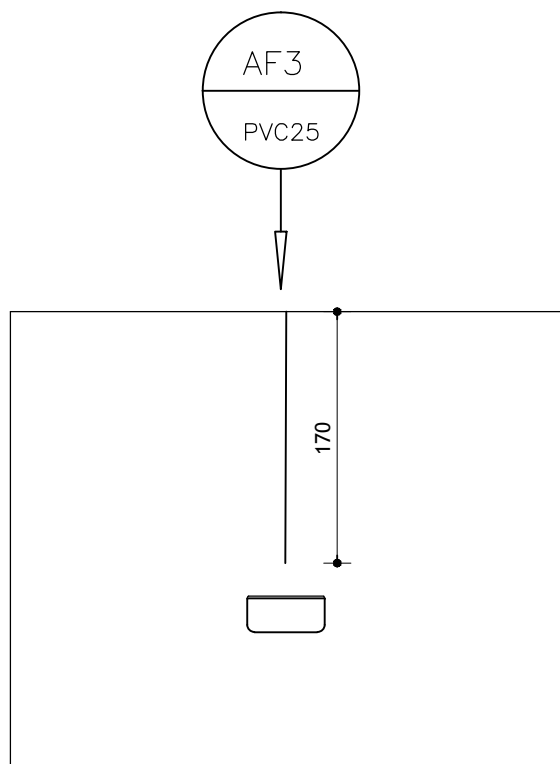

COPA

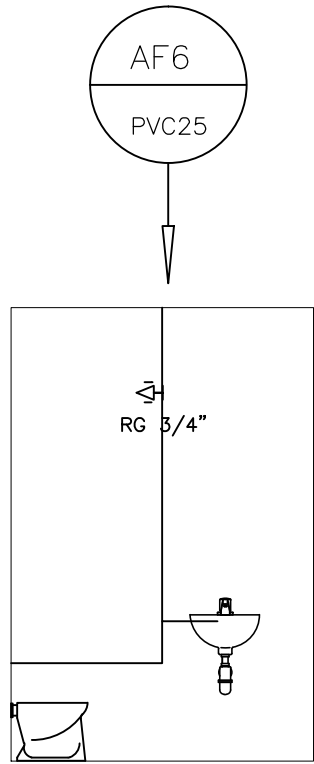

PNE

USO DA PMCB					
EDIFICAÇÃO					
ÁREA TOTAL A CONSTRUIR	170,49m²	ÁREA LÍQUIDA ADQUIRIDA		Nº DE VAGAS DE ESTACIONAMENTO	
ÁREA A DESCONTAR		COEFICIENTE DE APROVEITAMENTO	0,15	Nº DE UNIDADES RESIDENCIAIS	
ÁREA LÍQUIDA RESIDENCIAL		TAXA DE OCUPAÇÃO	18,49%	Nº DE UNIDADES NÃO RESIDENCIAIS	01 UNIDADE
ÁREA LÍQUIDA NÃO RESIDENCIAL	170,49m²	TAXA DE PERMEABILIDADE	14%		
TERRENO					
CP	CADASTRO TÉCNICO			ÁREA DO TERRENO	
	SETOR	QUADRA		921,68m²	
TERRENO EM DESCONFORMIDADECOM CP - PORTARIA 511 54					
ZONAMENTO		ADE			
LOGRADOURO					
NOME NUMERAÇÃO		CÓDIGO	CLASSIF. VÁRIA	LARGURA	
RUA SATURNINO RIBEIRO DA LUZ					
PROPRIETÁRIO					
PREFEITURA MUNICIPAL DE CAPIM BRANCO		CPF/CGC 18.314.617/0001-47			
RESPONSÁVEL TÉCNICO					
CÁSSIA CRISTINA SILVA		MG 85.304/D			
PROJETO					
DETALHE					
USO NÃO RESIDENCIAL					
TÍTULO PROJETO HIDRÁULICO - CRAS					
BAIRRO	CÓDIGO	QUARTERÃO	LOTE	FOLHA	
REPRESA				01/01	
REGIONAL		ÍNDICE IPTU		ARQ.	