
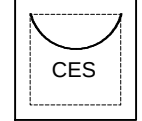
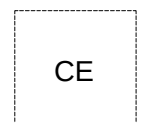
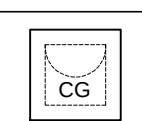
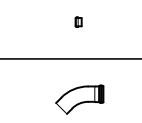
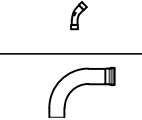
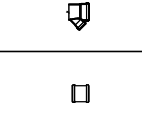
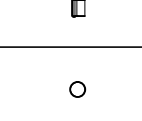
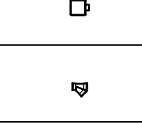
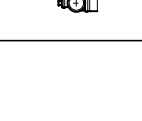


OBS.: Em todo aparelho sanitario, ou seja, aparelhos destinados a recolher as aguas servidas, aguas estas que utilizamos para a nossa higiene, existe um dispositivo chamado selo hidrico ou fecho hidrico.

Fecho Hidrico: E uma camada de agua que impede a passagem dos gases e de insetos provenientes das instalacoes de esgoto, os dispositivos mais comuns a utilizar este fecho hidrico sao: as caixas sifonadas, os sifoes e os vasos sanitarios.

LEGENDA	
•	Bebedouro - Lavatorios
⚙	Caixa Sifonada - 100x150x50
	Caixa de areia pluvial c/grelha 80x80cm
	Caixas Inspecao Esgoto Sifonada 60x60cm 80x80cm
	Caixas Inspecao Esgoto Simples 60x60cm 80x80cm
	Caixas de Gordura 60x60cm
•	Cap
	Curva 45 Longa para Esgoto Sanitario
	Curva 45 longa Amanco
	Curva 90 longa
	Juncao simples
	Luva de correr
	Luva simples
○	Prolongamento p/ caixa sifonada
	Ralos pluviais
	Te 45
	Vaso Sanitario c/ J90 com visita

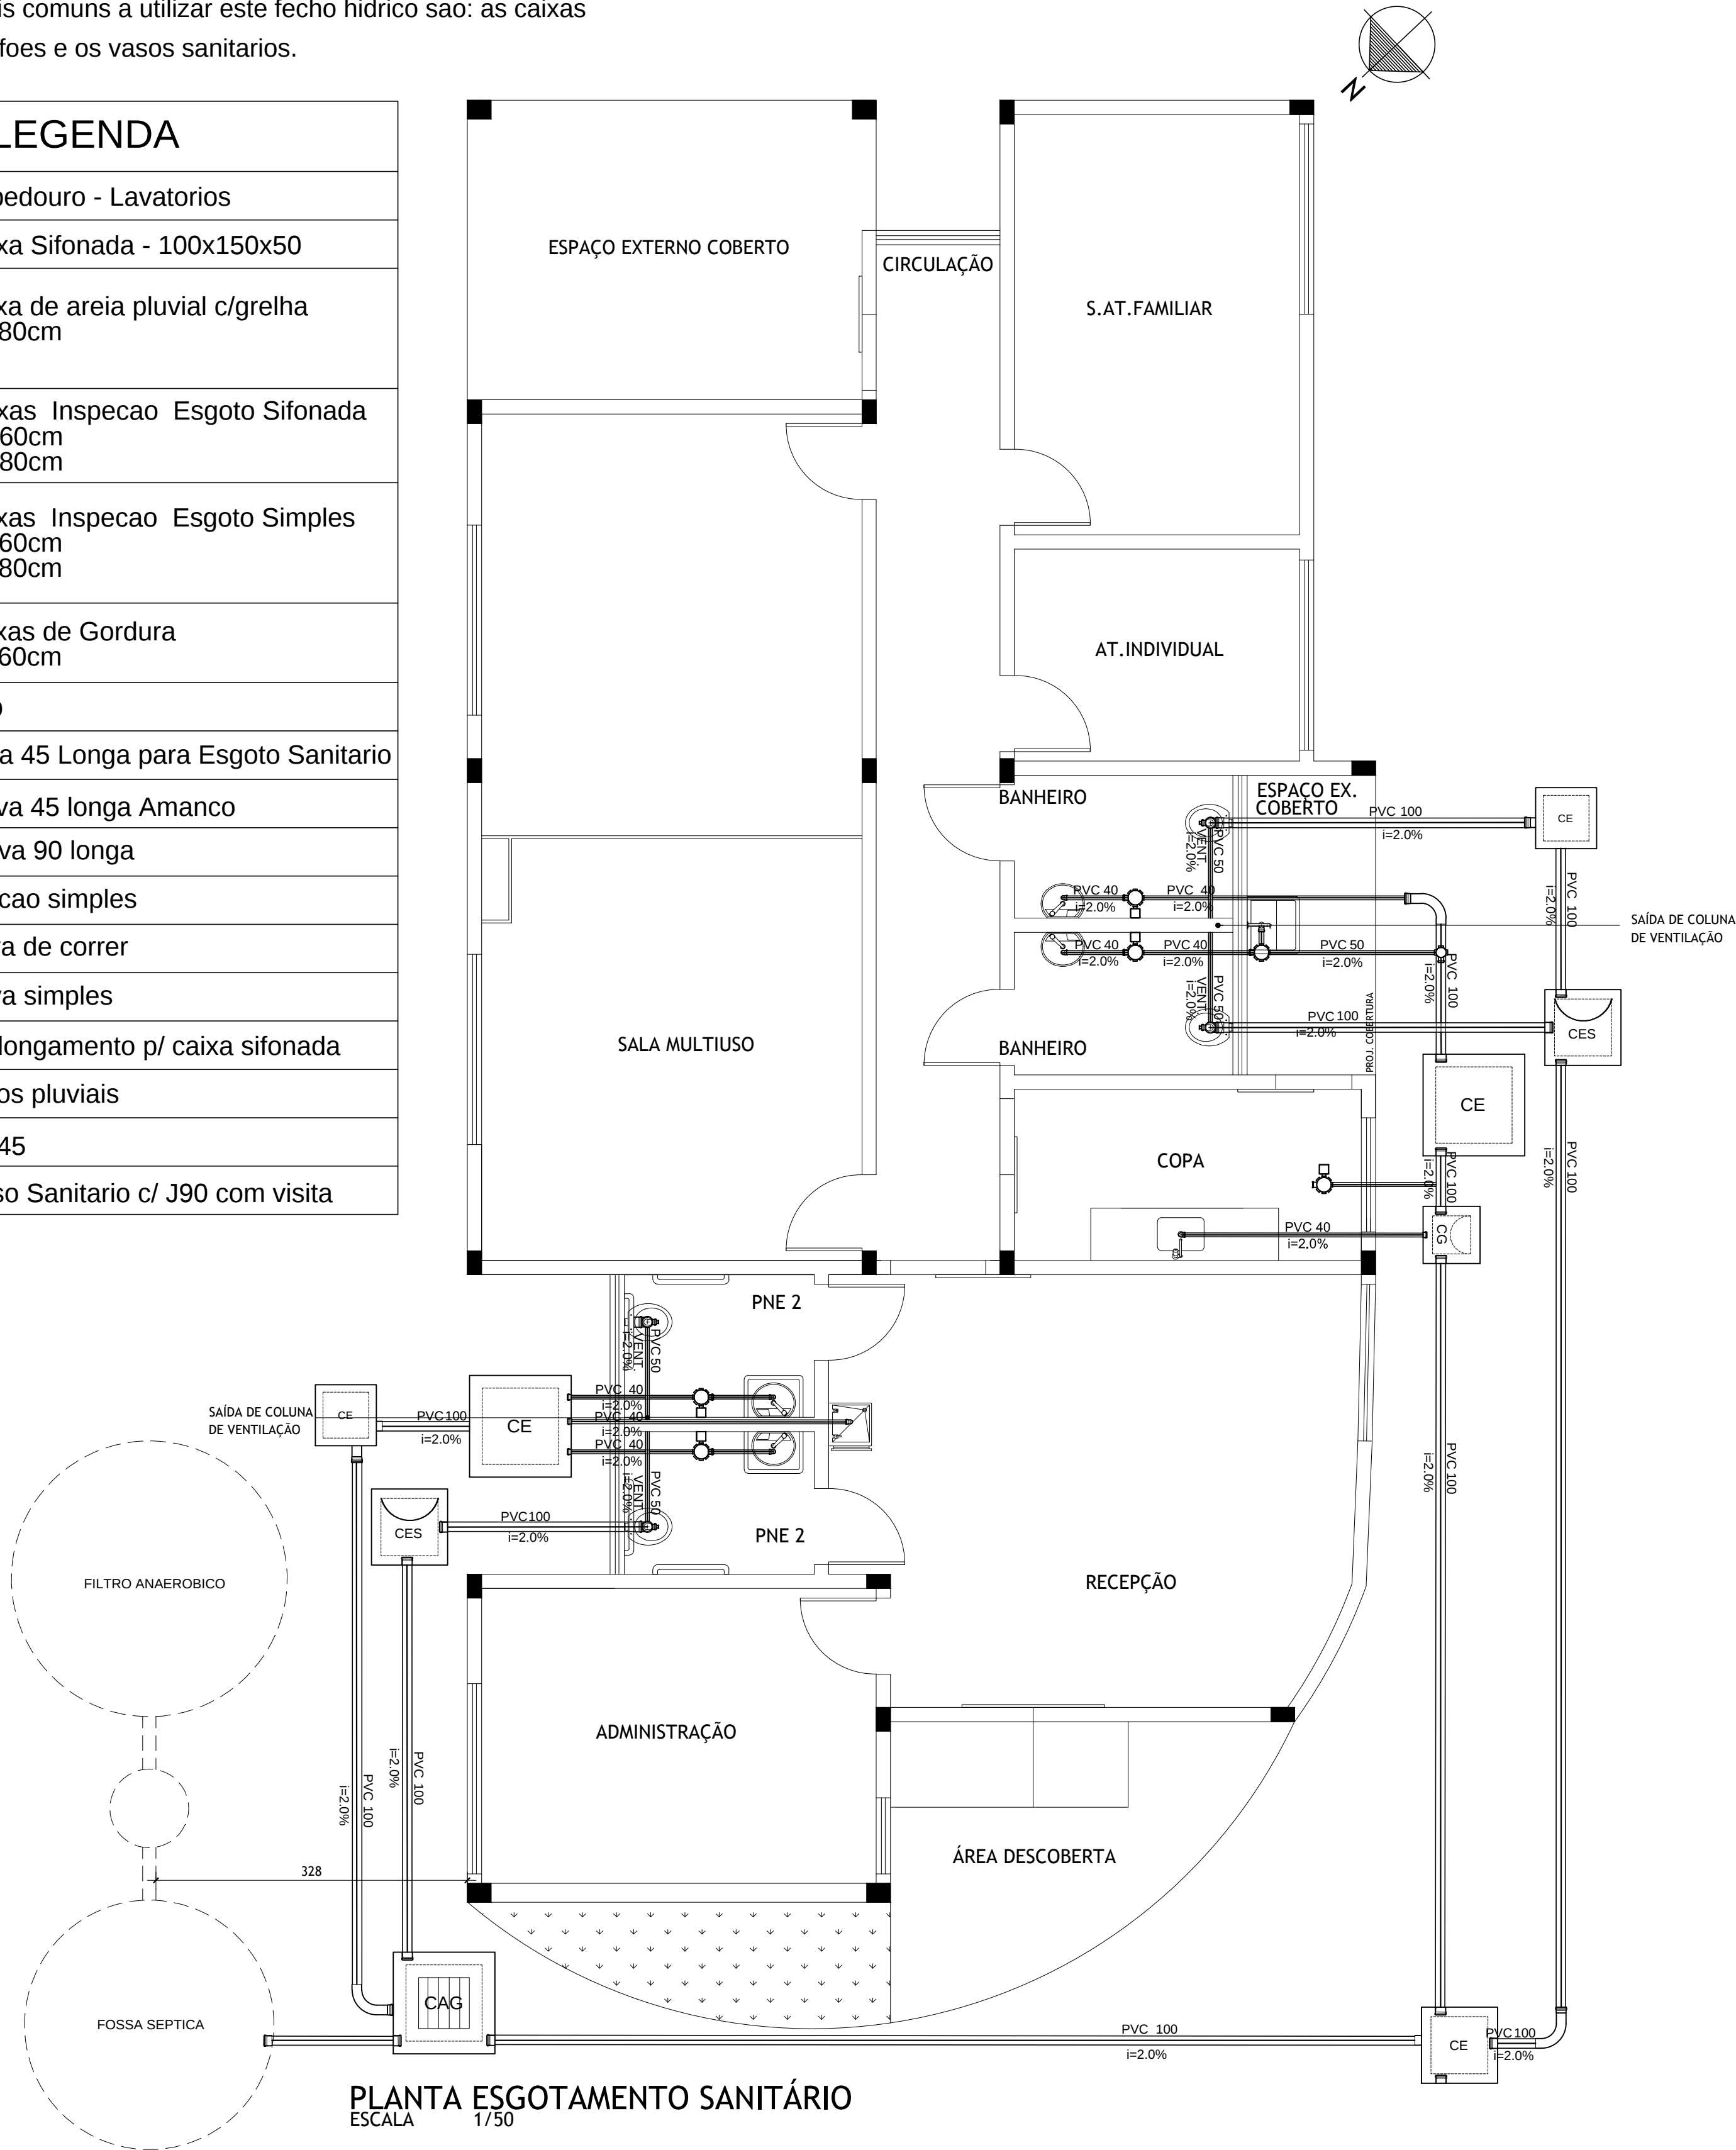

USO DA PMCB				
EDIFICAÇÃO				
ÁREA TOTAL A CONSTRUIR	170,49m²	ÁREA LÍQUIDA ADQUIRIDA		Nº DE VAGAS DE ESTACIONAMENTO
ÁREA A DESCONTAR		COEFICIENTE DE APROVEITAMENTO	0,15	Nº DE UNIDADES RESIDENCIAIS
ÁREA LÍQUIDA RESIDENCIAL		TAXA DE OCUPAÇÃO	18,49%	Nº DE UNIDADES NÃO RESIDENCIAIS
ÁREA LÍQUIDA NÃO RESIDENCIAL	170,49m²	TAXA DE PERMEABILIDADE	14%	01 UNIDADE
TERRENO				
CP	CADASTRO TÉCNICO		ÁREA DO TERRENO	
	SETOR	QUADRA	921,68m²	
TERRENO EM DESCONFORMIDADECOM CP – PORTARIA 511 54				
SIM ☐ NÃO ☐				
ZONEAMENTO				
ADE				
LOGRADOURO				
NOME NUMERAÇÃO		CÓDIGO	CLASSIF. VÁRIA	LARGURA
RUA SATURNINO RIBEIRO DA LUZ				
PROPRIETÁRIO				
PREFEITURA MUNICIPAL DE CAPIM BRANCO		CPF/CGC 18.314.617/0001–47		
RESPONSÁVEL TÉCNICO				
CÁSSIA CRISTINA SILVA		CREA MG 85.304/D		
PROJETO				
DETALHE				
USO NÃO RESIDENCIAL				
TÍTULO PROJETO ESGOTAMENTO SANITÁRIO – CRAS				
BAIRRO	CÓDIGO	QUARTERÃO	LOTE	FOLHA
REPRESA				01/01