
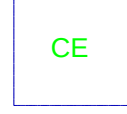


OBS.: Em todo aparelho sanitario, ou seja, aparelhos destinados a recolher as aguas servidas, aguas estas que utilizamos para a nossa higiene, existe um dispositivo chamado selo hidrico ou fecho hidrico.

Fecho Hidrico: E uma camada de agua que impede a passagem dos gases e de insetos provenientes das instalacoes de esgoto, os dispositivos mais comuns a utilizar este fecho hidrico sao: as caixas sifonadas, os sifoes e os vasos sanitarios.

LEGENDA	
	Bebedouro - Lavatorios
	Caixa Sifonada - 100x150x50
	Caixa de areia pluvial c/grelha 80x80cm
	Caixas Inspecao Esgoto Sifonada 60x60cm 80x80cm
	Caixas Inspecao Esgoto Simples 60x60cm 80x80cm
	Caixas de Gordura 60x60cm
	Cap
	Curva 45 Longa para Esgoto Sanitario
	Curva 45 longa Amanco
	Curva 90 longa
	Juncao simples
	Luva de correr
	Luva simples
	Prolongamento p/ caixa sifonada
	Ralos pluviais
	Te 45
	Vaso Sanitario c/ J90 com visita

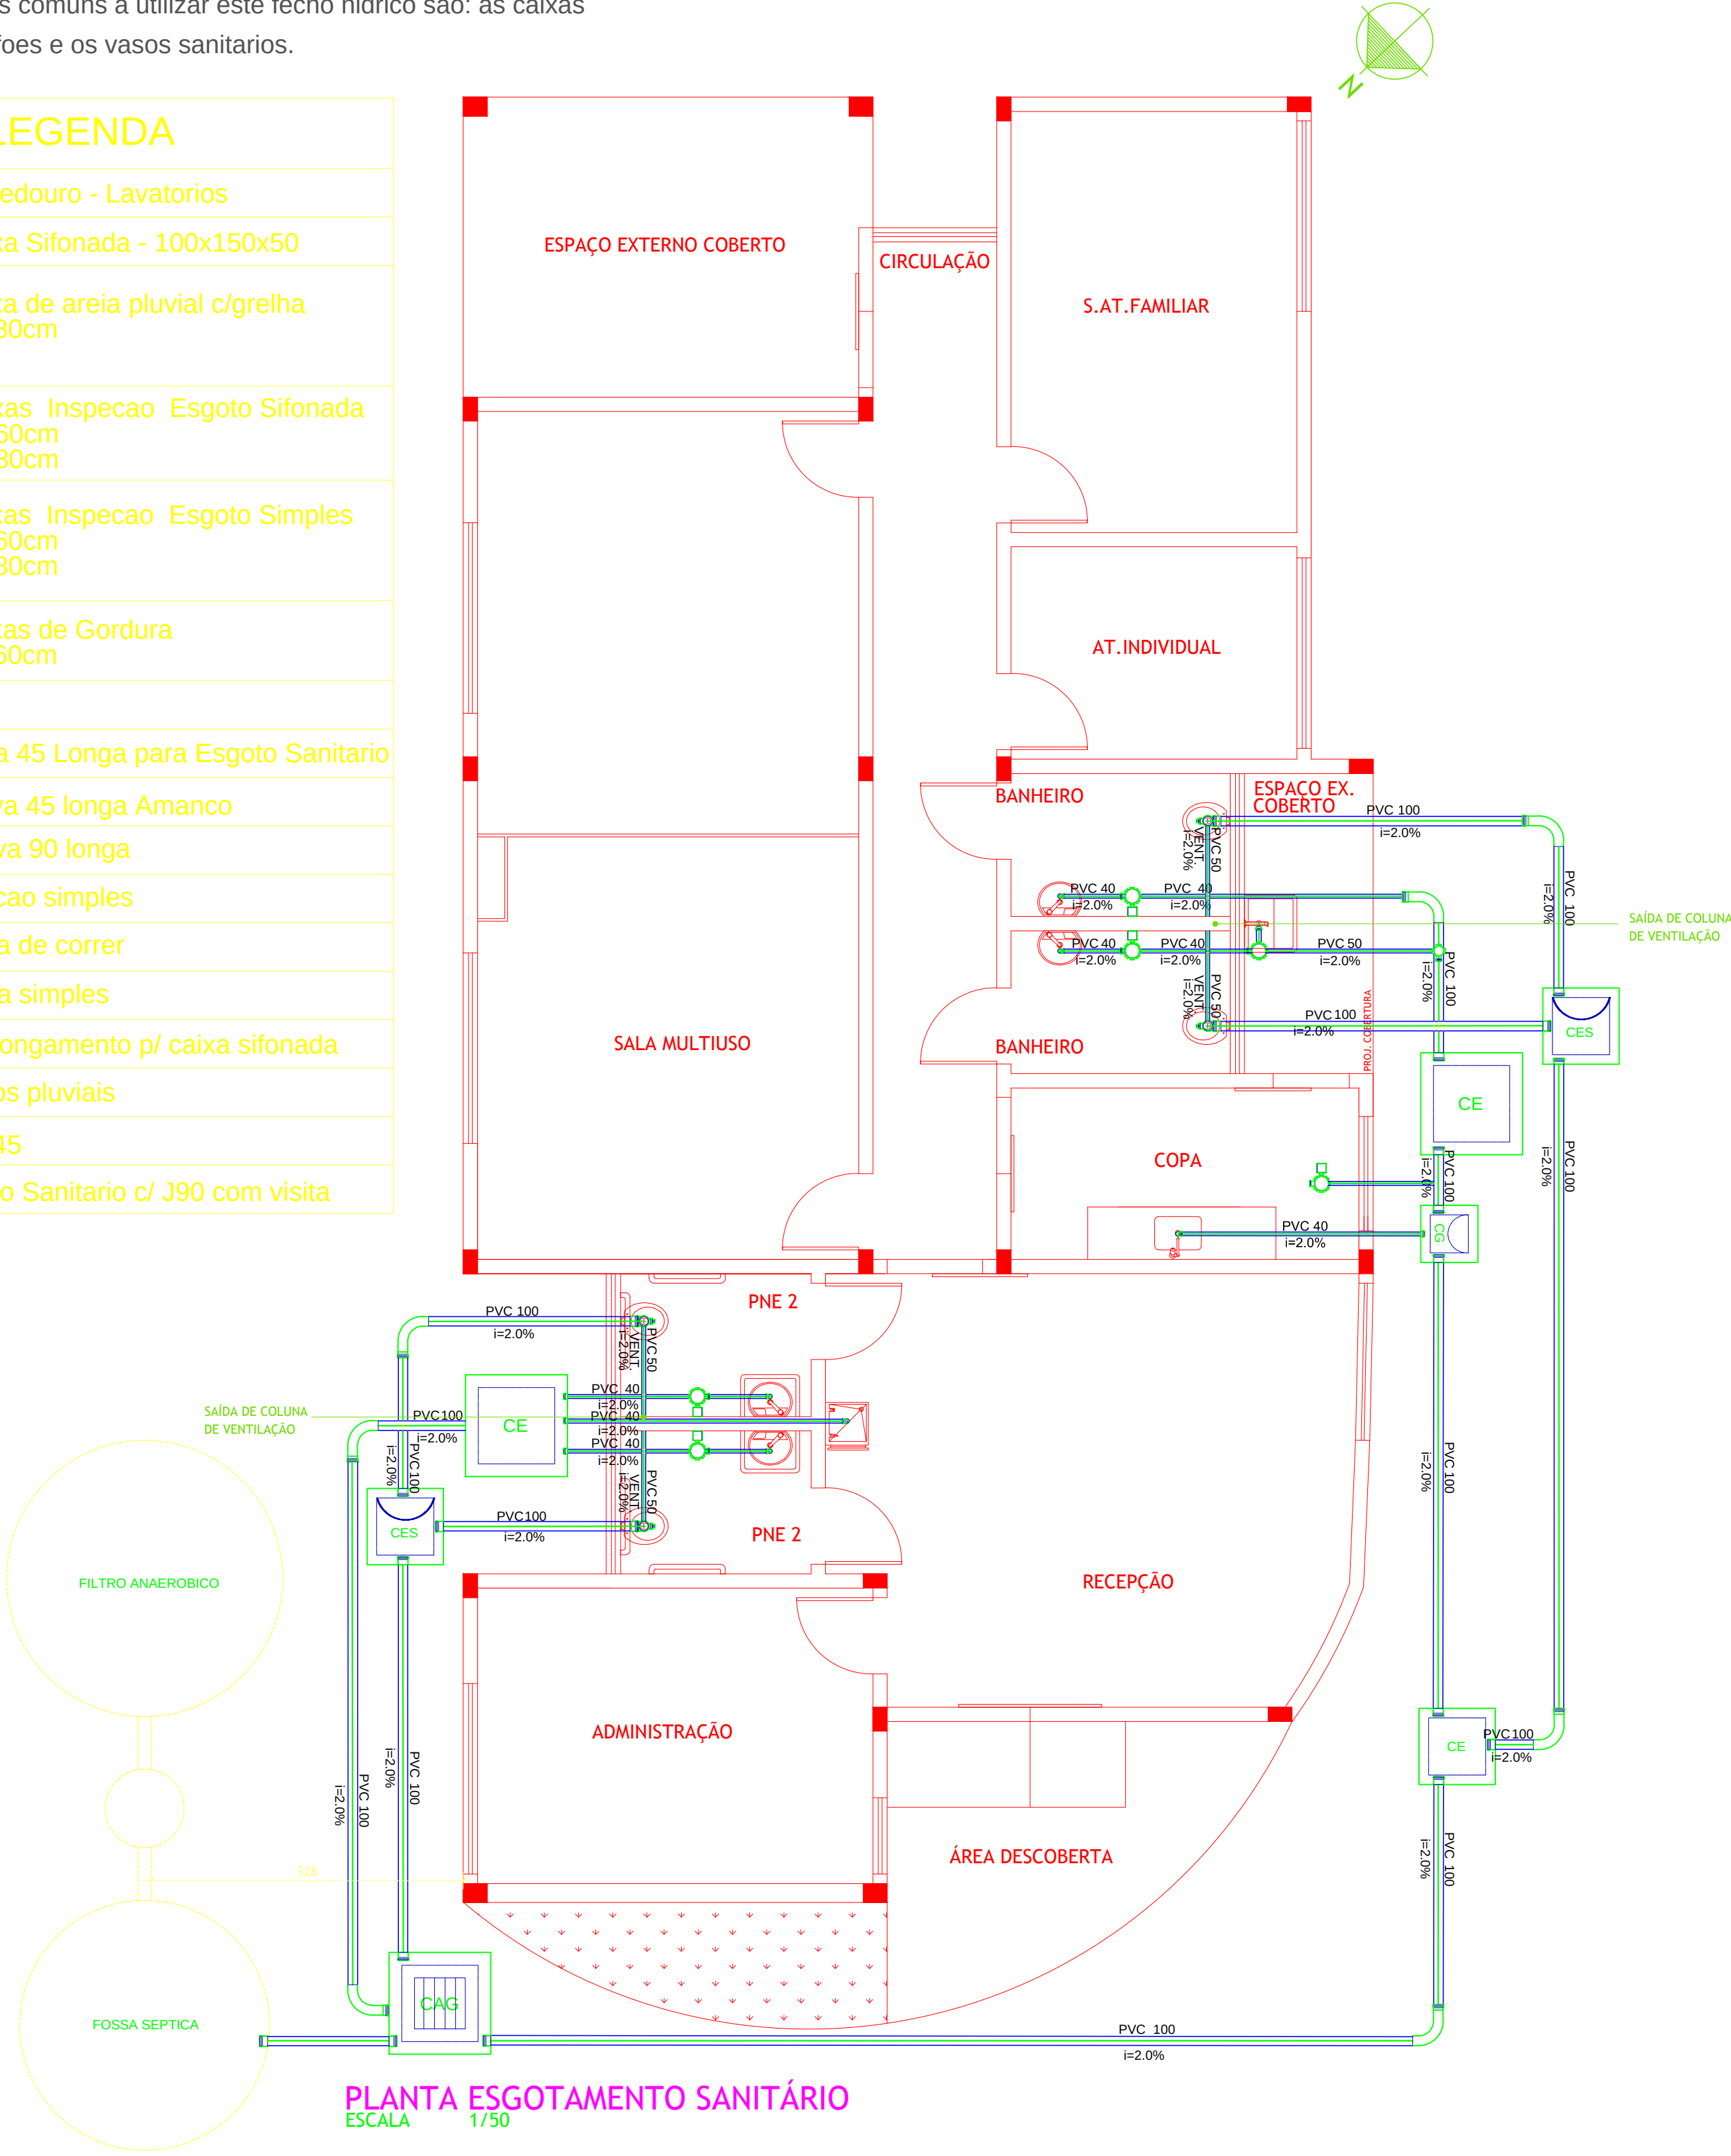

USO DA PMCB			
EDIFICAÇÃO			
ÁREA TOTAL A CONSTRUIR	170,49m²	ÁREA LÍQUIDA ADQUIRIDA	Nº DE VAGAS DE ESTACIONAMENTO
ÁREA A DESCONTAR		COEFICIENTE DE APROVEITAMENTO	Nº DE UNIDADES RESIDENCIAIS
ÁREA LÍQUIDA RESIDENCIAL		TAXA DE OCUPAÇÃO	Nº DE UNIDADES NÃO RESIDENCIAIS
ÁREA LÍQUIDA NÃO RESIDENCIAL	170,49m²	TAXA DE PERMEABILIDADE	01 UNIDADE
TERRENO			
CP	CADASTRO TÉCNICO		ÁREA DO TERRENO
SETOR	QUADRA		921,68m²
TERRENO EM DESCONFORMIDADECOM CP – PORTARIA 511 54			
ZONEAMENTO			
ADE			
LOGRADOURO			
NOME NUMERAÇÃO	CÓDIGO	CLASSIF. VÁRIA	LARGURA
RUA SATURNINO RIBEIRO DA LUZ			
CPF/CGC			
PREFEITURA MUNICIPAL DE CAPIM BRANCO		18.314.617/0001-47	
CREA			
CÁSSIA CRISTINA SILVA		MG 85.304/D	
PROJETO			
DETALHE			
USO NÃO RESIDENCIAL			
TÍTULO PROJETO ESGOTAMENTO SANITÁRIO – CRAS			
BAIRRO	CÓDIGO	QUARTERÃO	LOTE
REPRESA			
REGIONAL			ÍNDICE IPTU
			01/01
			ARQ.