


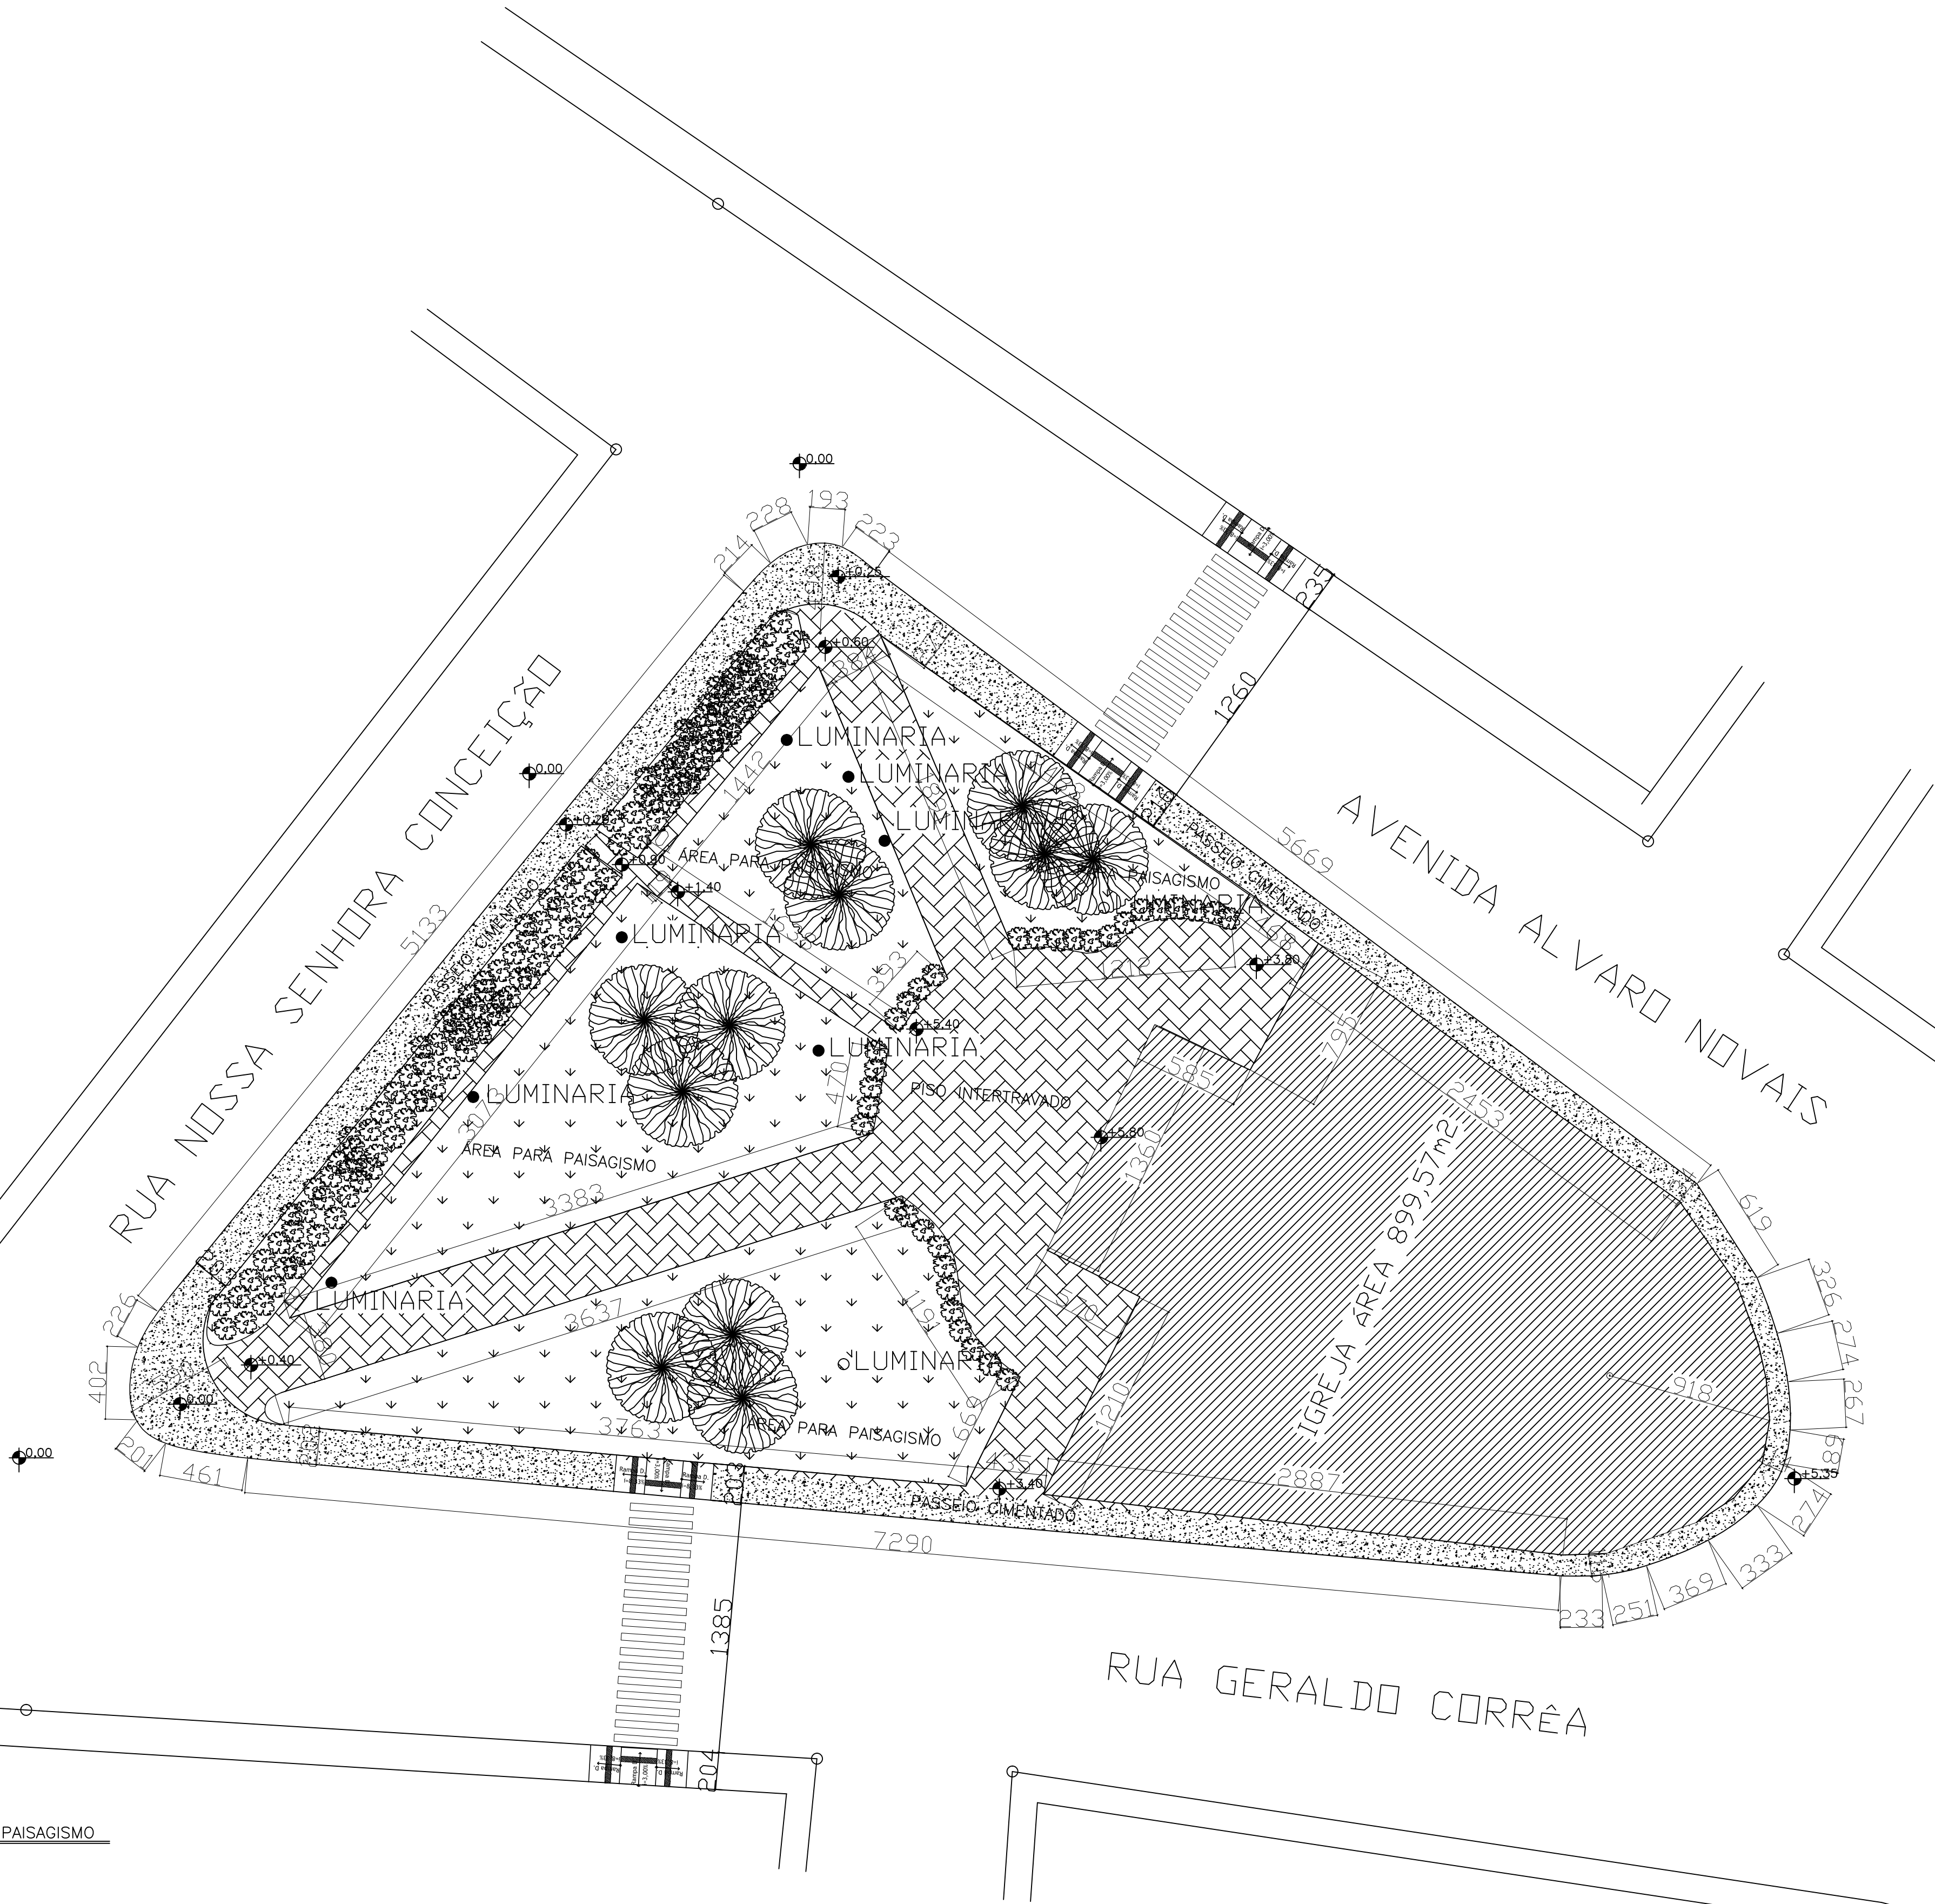

QUADRO DE ÁREAS – REFORMA
ÁREA TOTAL DA PRAÇA = 3.442,32m²
ÁREA A SER REFORMADA = 2.542,75m²
ÁREA A SER AMPLIADA = 0,00
REFORMA DE PISO = 1.035,55m²
ÁREA PERMEÁVEL = 1.507,20m² (44%)

LEGENDA
 PISO CONCRETO INTERTRAVADO
 IGREJA EXISTENTE – NÃO SERÁ REFORMADA
 GRAMA BATATAIS
 PISO CIMENTADO
 PISO CIMENTADO

PLANTA PAISAGISMO

PARA USO DA PREFEITURA MUNICIPAL	
Responsável Técnico	CREA / CAU 85.304/D
Proprietário	CPF 621.816.886-72
Título Projeto Arquitetônico da Praça Nossa Senhora da Conceição-Reforma	
Uso Público	
Conteúdo PLANTA E CORTE	
Endereço Rua Nossa Senhora da Conceição, s/nº	Data 08/2016
	Folha 01/02
Exec. INDICADAS	
FOLHADO AO	