

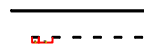
 


Divisão de fluxo oposto

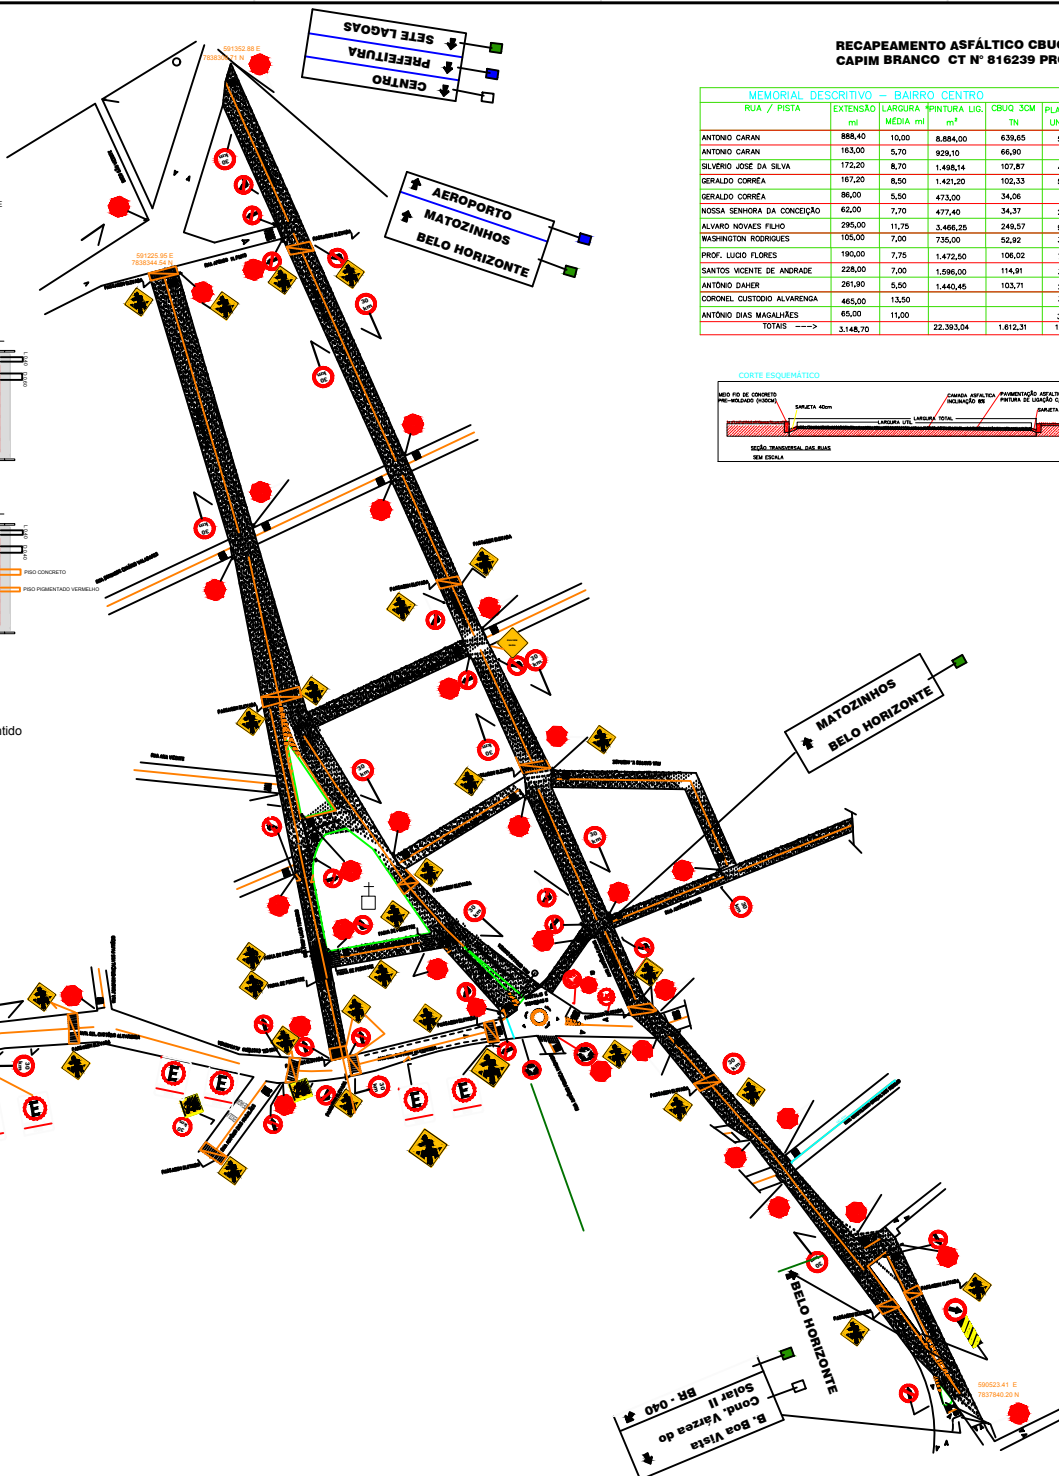


-Largura da linha	interna - 0,10m
	externa - 0,15m
-Demarcação de faixa exclusiva na faixa	
-Largura da linha	interna - 0,20m


-Largura da linha	minima - 0,10m maxima - 0,15m	
-Distancia entre linha	minima - 0,10m maxima - 0,15m	
-Cor amarela	-Relação entre A e B	minima - 1:2 maxima - 1:1

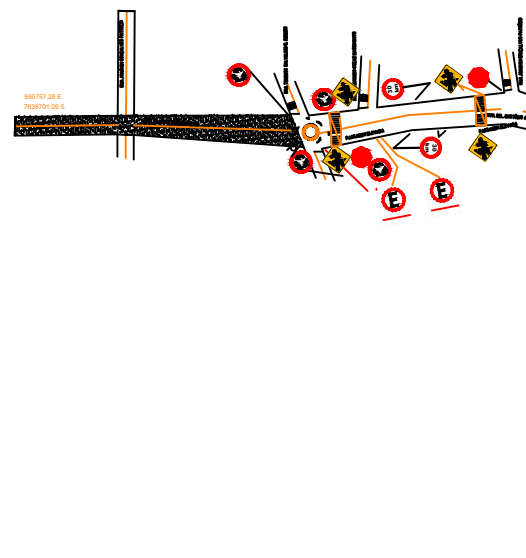

MEMORIAL DESCRITIVO – BAIRRO CENTRO								
RUA / PISTA	EXTENSÃO	LARGURA	PISTURAS LUZ	CRU. 30M	PLACAS UN	FAIXA DE PEDESTRE	PASSAG. MLEVADO	
	m	MÉDIA m	m ²	TN				
ANTONIO CARAN	888,40	10,00	8.884,00	639,65	52,00		300,00	
ANTONIO CARAN	163,00	5,70	929,10	66,80			57,00	
SILVERIO JOSÉ DA SILVA	172,20	8,70	1.498,14	107,87	4,00		47,50	
GERALDO CORREIA	167,20	8,50	1.421,20	102,33	5,00		42,50	
GERALDO CORREIA	86,00	5,50	473,00	34,06				
NOSSA SENHORA DA CONCEIÇÃO	62,00	7,70	477,40	34,37	2,00	61,60		
WASHINGTON RODRIGUES	105,00	7,00	735,00	52,92	3,00			
SANTOS VICENTE DE ANDRADE	228,00	7,00	1.596,00	114,91	3,00			

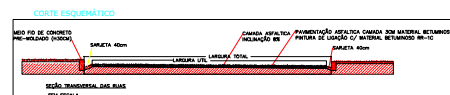

- | | | |
|--|-------|-------|
| | 36 UN | |
| | 01 UN | |
| | 15 UN | |
| | 06 UN | |
| | 03 UN | |
| | 10 UN | |
| | 06 UN | |
| | 06 UN | |
| | 06 UN | |
| | 34 UN | |
| | 01 UN | |
| | | 01 UN |
| | | |
| | | 01 UN |
| | | 01 UN |
| | | 01 UN |
| | | 01 UN |

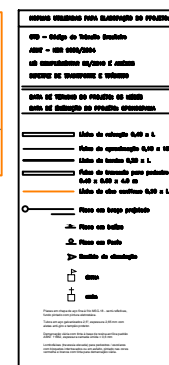

PARA USO DA FISC			
RECAPEAMENTO ASFÁLTICO CBUQ			
LOGRADOUROS			
AVENIDA ANTONIO CARAN AVENIDA CORONEL CUSTODIO ALVARENGA RUA SILVERIO JOSE DA SILVA RUA ANTONIO DAHER		RUA SANTOS VICENTE ANDRADE RUA WASHINGTON RODRIGUES PRAÇA NOSSA SENHORA DA CONCEIÇÃO RUA GERALDO CORREA	
Prefeitura Municipal de Capim Branco			
ROMAR GONÇALVES RIBEIRO		PREFEITO MUNICIPAL	
JEAN CARLOS RIBEIRO RESPONSÁVEL TÉCNICO		182878/D CREA-MG	
PREFEITURA DE CAPIM BRANCO			
APT. Nº 1430100000002011443 MINISTÉRIO DAS CIDADANIAS	FORTE DE RECURSOS FINANCIEROS MINISTÉRIO DAS CIDADANIAS	DATA NOV/2015	FOLHA Nº 01/01